


Wykaz stali zbrojeniowej

Nr pręta	Średnica	Długość	Liczba	A-I (St3SX)		A-IIIN(BSt500S)	
				Ø6	Ø8	#12	#16
	mm	cm	szt.	m			
1	#12	570	15			85,50	
2	#12	618	15			92,70	
3	Ø6	144	86	123,84			
4	#12	483	15			72,45	
5	#12	480	15			72,00	
6	#12	84	15			12,60	
7	Ø6	120	16	19,20			
8	#16	360	5				18,0
9	Ø12	360	30			108,0	
Długość ogólna wg średnic			m	143,04		443,25	18,00
Masa 1 m pręta			kg	0,222	0,395	0,888	1,56
Masa prętów wg średnic			kg	31,75		393,61	28,08
Masa prętów wg rodzajów stali			kg	42,71		421,69	
Masa całkowita			kg	464,40			

STAL BSt500S(A-IIIN)
St3SX(A-I)
BETON B30

UWAGA:

- BELKĘ PD1 OSADZIĆ W ŚCIANACH NA GŁĘBOKOŚĆ 25CM
- BELKĘ PD1 OPARCIE WYKONAC NA PODUSZCIE BETONOWEJ
- W ŚCIANACH PROSTOPADŁYCH DO SCHODÓW WYKONAC WIENIEC W-1 25X20 CM DO OPARCIA SPOCZNIKA
- WIENIEC ZBROIĆ 4#12 I STRZEMIONAMI Ø6 CO 20 cm
- SPOCZNIK OPRZEĆ NA ŚCIANACH PROSTOPADŁYCH POPRZEC WIENIEC
- PRĘTY SPOCZNIKA NR9 ZAKOTWIĆ W WIENĆCACH

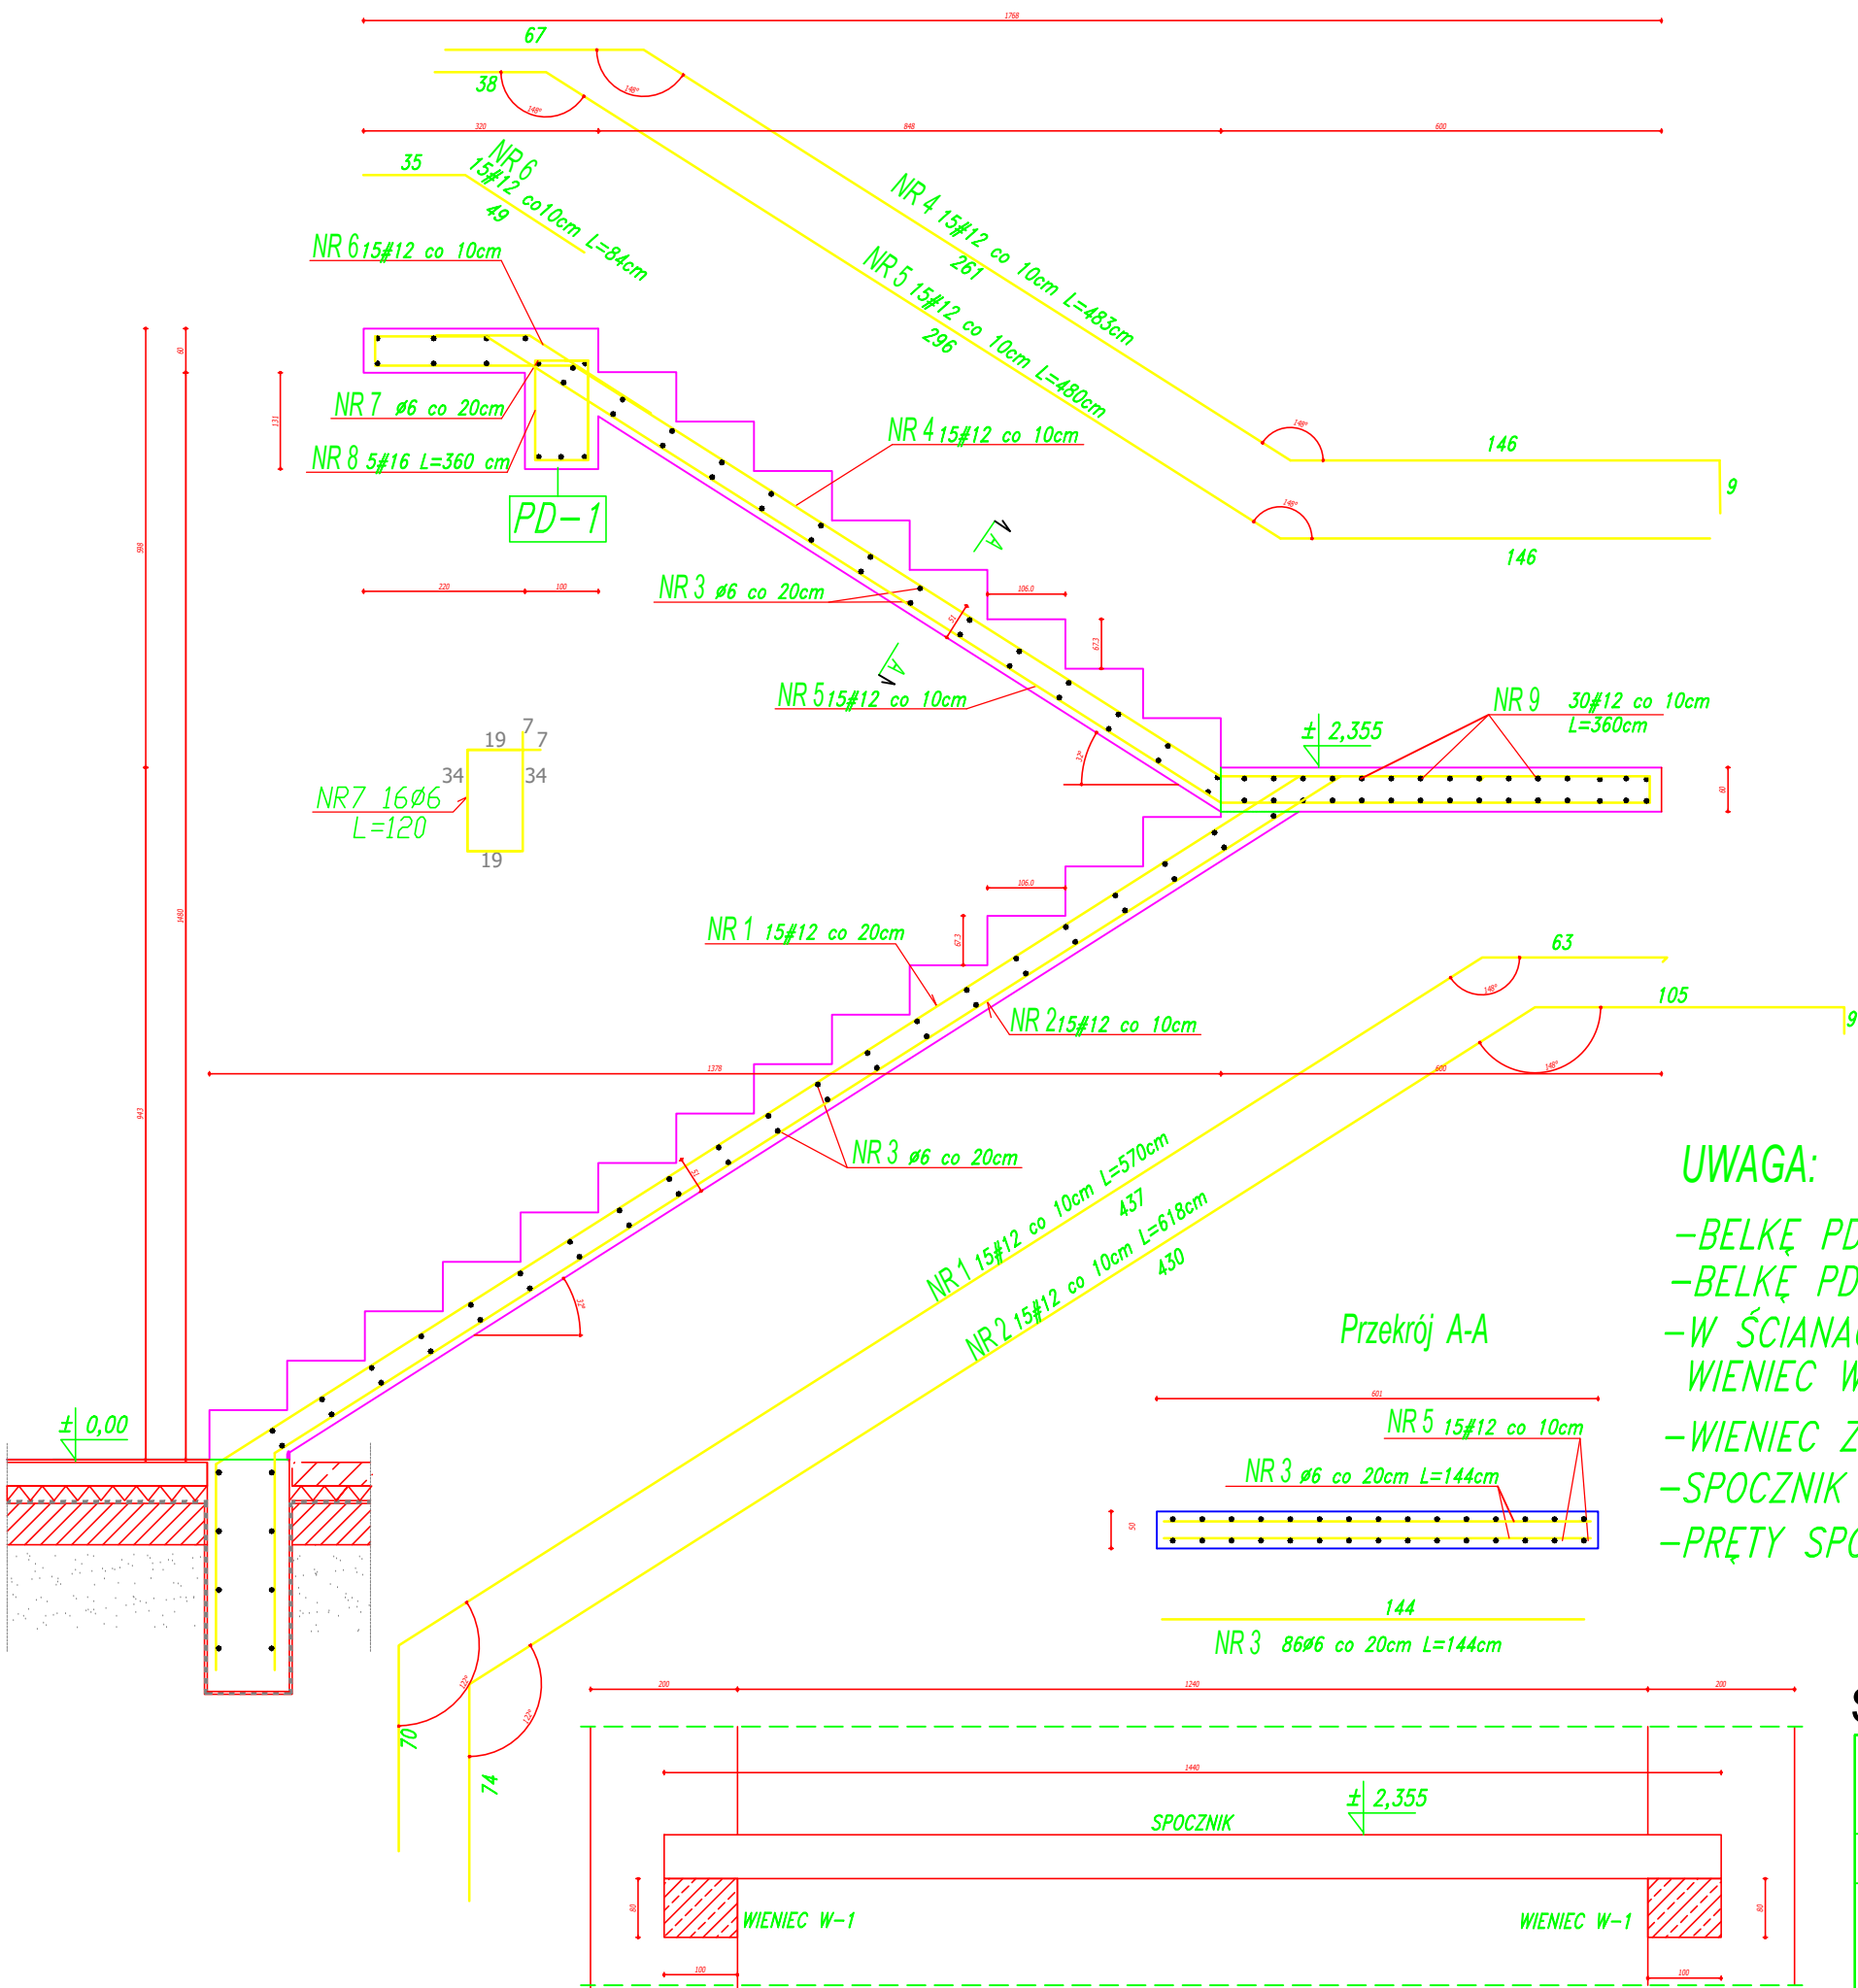

SCHODY SCH-1

1:25

Jednostka projektowa BIURO PROJEKTOWE ZBIGNIEW NOWAŃSKI 95-060 BRZEZINY ul. Łódzka 1, ul. Sienkiewicza 18 tel. 0-504 428 215 www.nowanski.pl		OBIEKT: 95-060 Brzeziny, ul. Reformacka 3 dz nr. 2800, obręb 102101_1.0008		PROJEKTOWAŁ: mgr inż. MICHAŁ BOGACKI	NR UPR. LOD/2257 /POOK/13	PODPIS:
OPRACOWANIE: PROJEKT WYKONAWCZY		INWESTOR: POWIATOWA STACJA SANITARNO EPIDEMIOLOGICZNA W BRZEZINACH 95-060 Brzeziny, ul. Reformacka 3		SPRAWDZIŁ: inż. ADAM WASIAK	NR UPR. LOD/1451 /PWOK/12	PODPIS:
TYTUŁ RYSUNKU: SCHODY SCH-1		ASYSTENT PROJEKTANTA: mgr inż. ZBIGNIEW NOWAŃSKI		DATA: LISTOPAD 2020		SKALA: 1:25
BRANŻA: KONSTRUKCJA				NR RYS. K1		