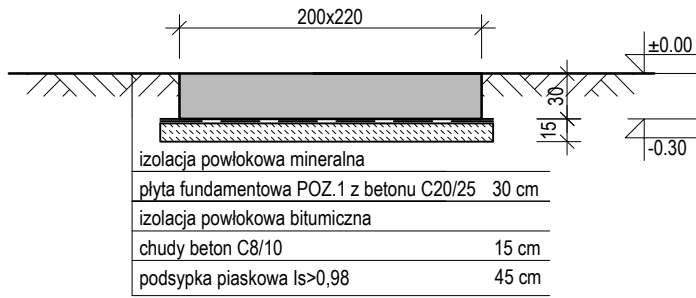


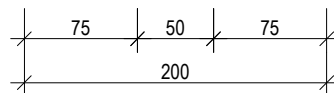
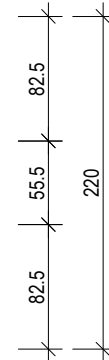
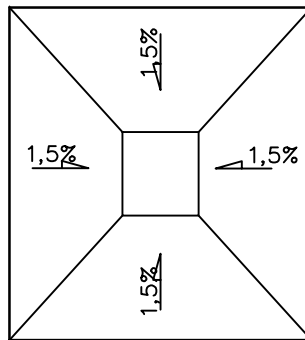
TACA NAJAZDOWA STACJI ZLEWCZEJ

PRZEKRÓJ 1:50





TACA NAJAZDOWA STACJI ZLEWCZEJ

RZUT 1:50



Przejścia przewodów przez płytę wykonać jako szczelne
 Rozmieszczenie przejść przewodów przez płytę wg proj. technologii.
 Beton C20/25, W-6, F-100
 Stal zbrojeniowa A-IIIIN gat. B500SP

 EKOWATER Sp. z o.o. Al. Jerozolimskie 93 02-001 Warszawa		Nazwa Inwestora		Gmina Rogowo ul. Kościelna 8 88-420 Rogowo	
		Nazwa i adres Inwestycji		ROZBUDOWA MECHANICZNO-BIOLOGICZNEJ OCZYSZCZALNI ŚCIEKÓW O PRZEPUSTOWOŚCI 600m ³ W ROGOWIE, GM. ROGOWO	
		Obiekt		Taca najazdowa/ociekowa	
		Tytuł rysunku		Rzut i przekrój	
Branża KONSTRUKCYJNA	Realizacja 2022	Etap projektu PW	Skala 1:50	Arkusz/Arkuszy 1 / 1	Nr rysunku TO-001
Projektował mgr inż. Rafał Pokuciński		Uprawnienia KUP/0144/PWBkb/15		Data podpisu KWIECIEŃ 2022r.	Podpis 
Sprawdził mgr inż. Piotr Bytnar		Uprawnienia KUP/0006/WBkb/17		Data podpisu KWIECIEŃ 2022r.	Podpis