



PRZEKRÓJ POZIOMY OCZEPU skala 1:25

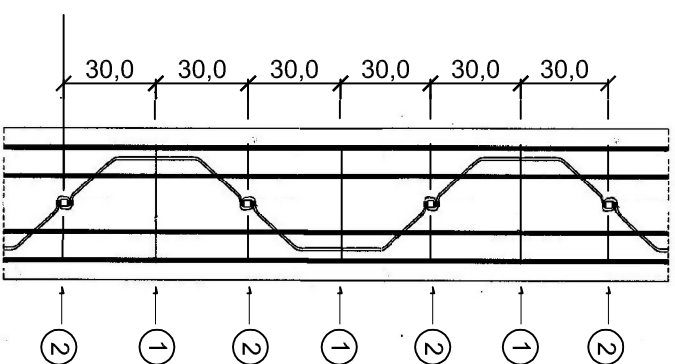

PRZEKRÓJ PIONOWY OCZEPU skala 1:25

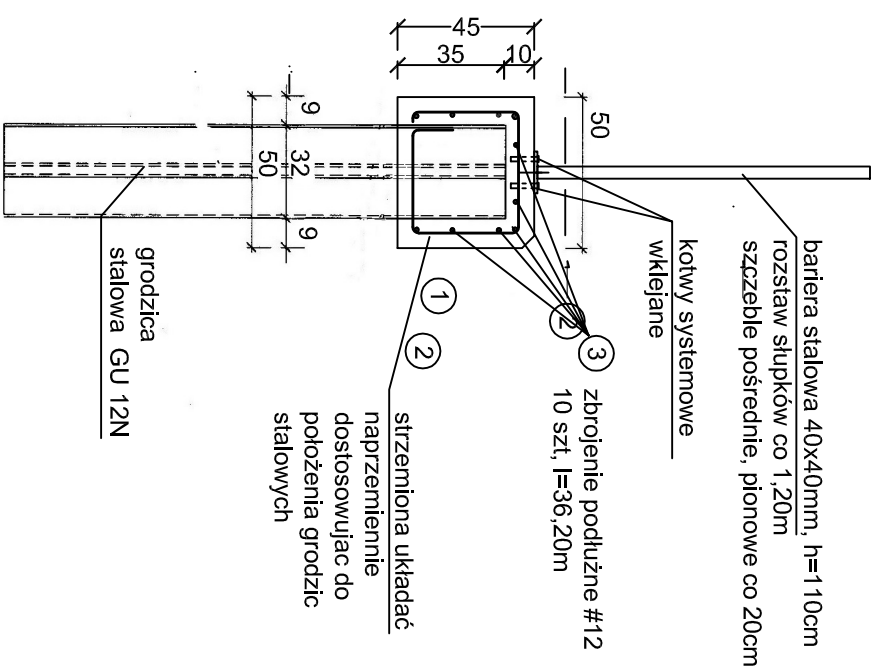

Poz.	Šířka	Schemat (cm)	Délka (cm)	Množství (ks)	Hmotnost jednot. (kg/m)	Hmotnost (kg)
1	8		163	60	0.40	40
2	8		170	60	0.40	41
3	12		1200 140	30 10	0.89	333

Ogółem masa(kg) = 414 kg

BETON C30/37 W8
STAL ZBROJENIOWA : AIIIIN RB500W
otulina: c = 5.0cm
Długość zakładu prętów #12: min.60 cm

PROJEKT BUDOWLANY	Temat nazwa inwestycji	Zabezpieczenie skarpy drogi (km 0+092) w Parku Zdrojowym w Ciepłkowicach na działkach nr 992/11, 992/12, 992/13, 