



PRZEKROJE - SKALA 1:50


PLAC 20 x 20 M

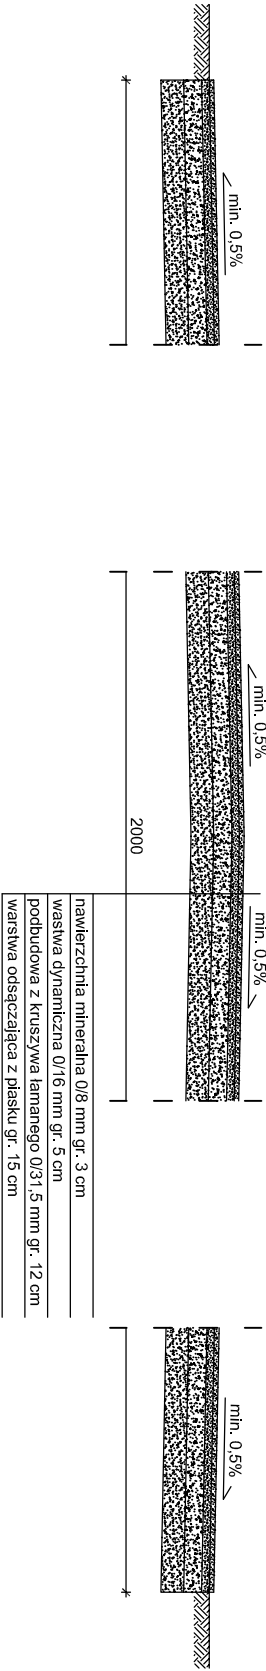

ALEJKA SZER. 3,5 M

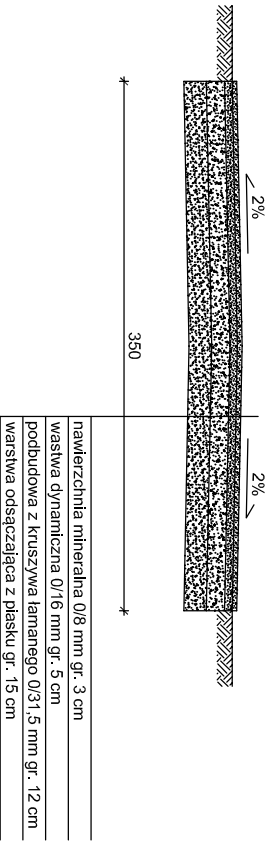

ŚCIEŻKA SZER. 1,5 M

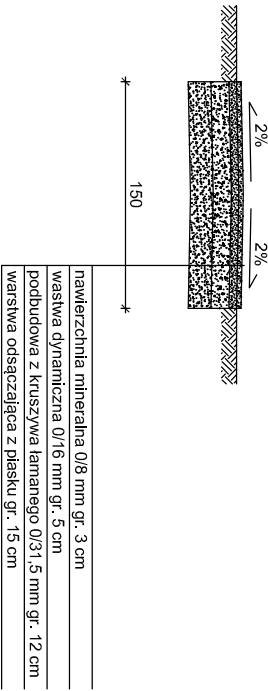

UWAGA:

Spadki minimalne na placu 20 x 20 m dostosować do przylegającego terenu wokół placu
Maksymalny spadek podłużny na alejkach i ścieżkach 5%

PLAN ZAGOSPODAROWANIA TERENU				
PRZEKROJE UTWARDZEŃ				
OBIEKT	Rewitalizacja zabytkowego parku w rejonie ulic Artura Grottgera i ks. Piotra Skargi w Trzciance Trzcianka dz. nr 366			
INWESTOR	Gmina Trzcianka ul. Sikorskiego 7, 64-980 Trzcianka			
PROJEKTOWAŁ	mgr inż. Krzysztof Pisarek UAN//N/210/460/87		SKALA 1:100	
PROJEKTOWAŁA			LISTOPAD 2023	
PROJEKTOWAŁ			NR RYS. Z-04	