


**Samodzielny Publiczny
Zakład Opieki Zdrowotnej
ul. Wschowska 3, Wolsztyn**

Legenda

Miejsce osłanianie	Wymagana grubość osłony z ołowiu (mm)	Istniejąca grubość osłony (mm)
AB	< 0.6	420 cegła pełna + 15 mm barytobeton
BC	< 0.6	170 cegła pełna
CD	0.5	170 cegła pełna
DE	0.6	440 cegła pełna + 15 mm barytobeton
EA	1.0	150 cegła pełna
FG	< 0.5	pulpit 0.5 mm Pb
HI	0.2	parawan 0.5 mm Pb
strop	< 2.0	350 mm beton + 15 mm barytobeton
posadzka	< 3.5	350 mm beton + 15 mm barytobeton

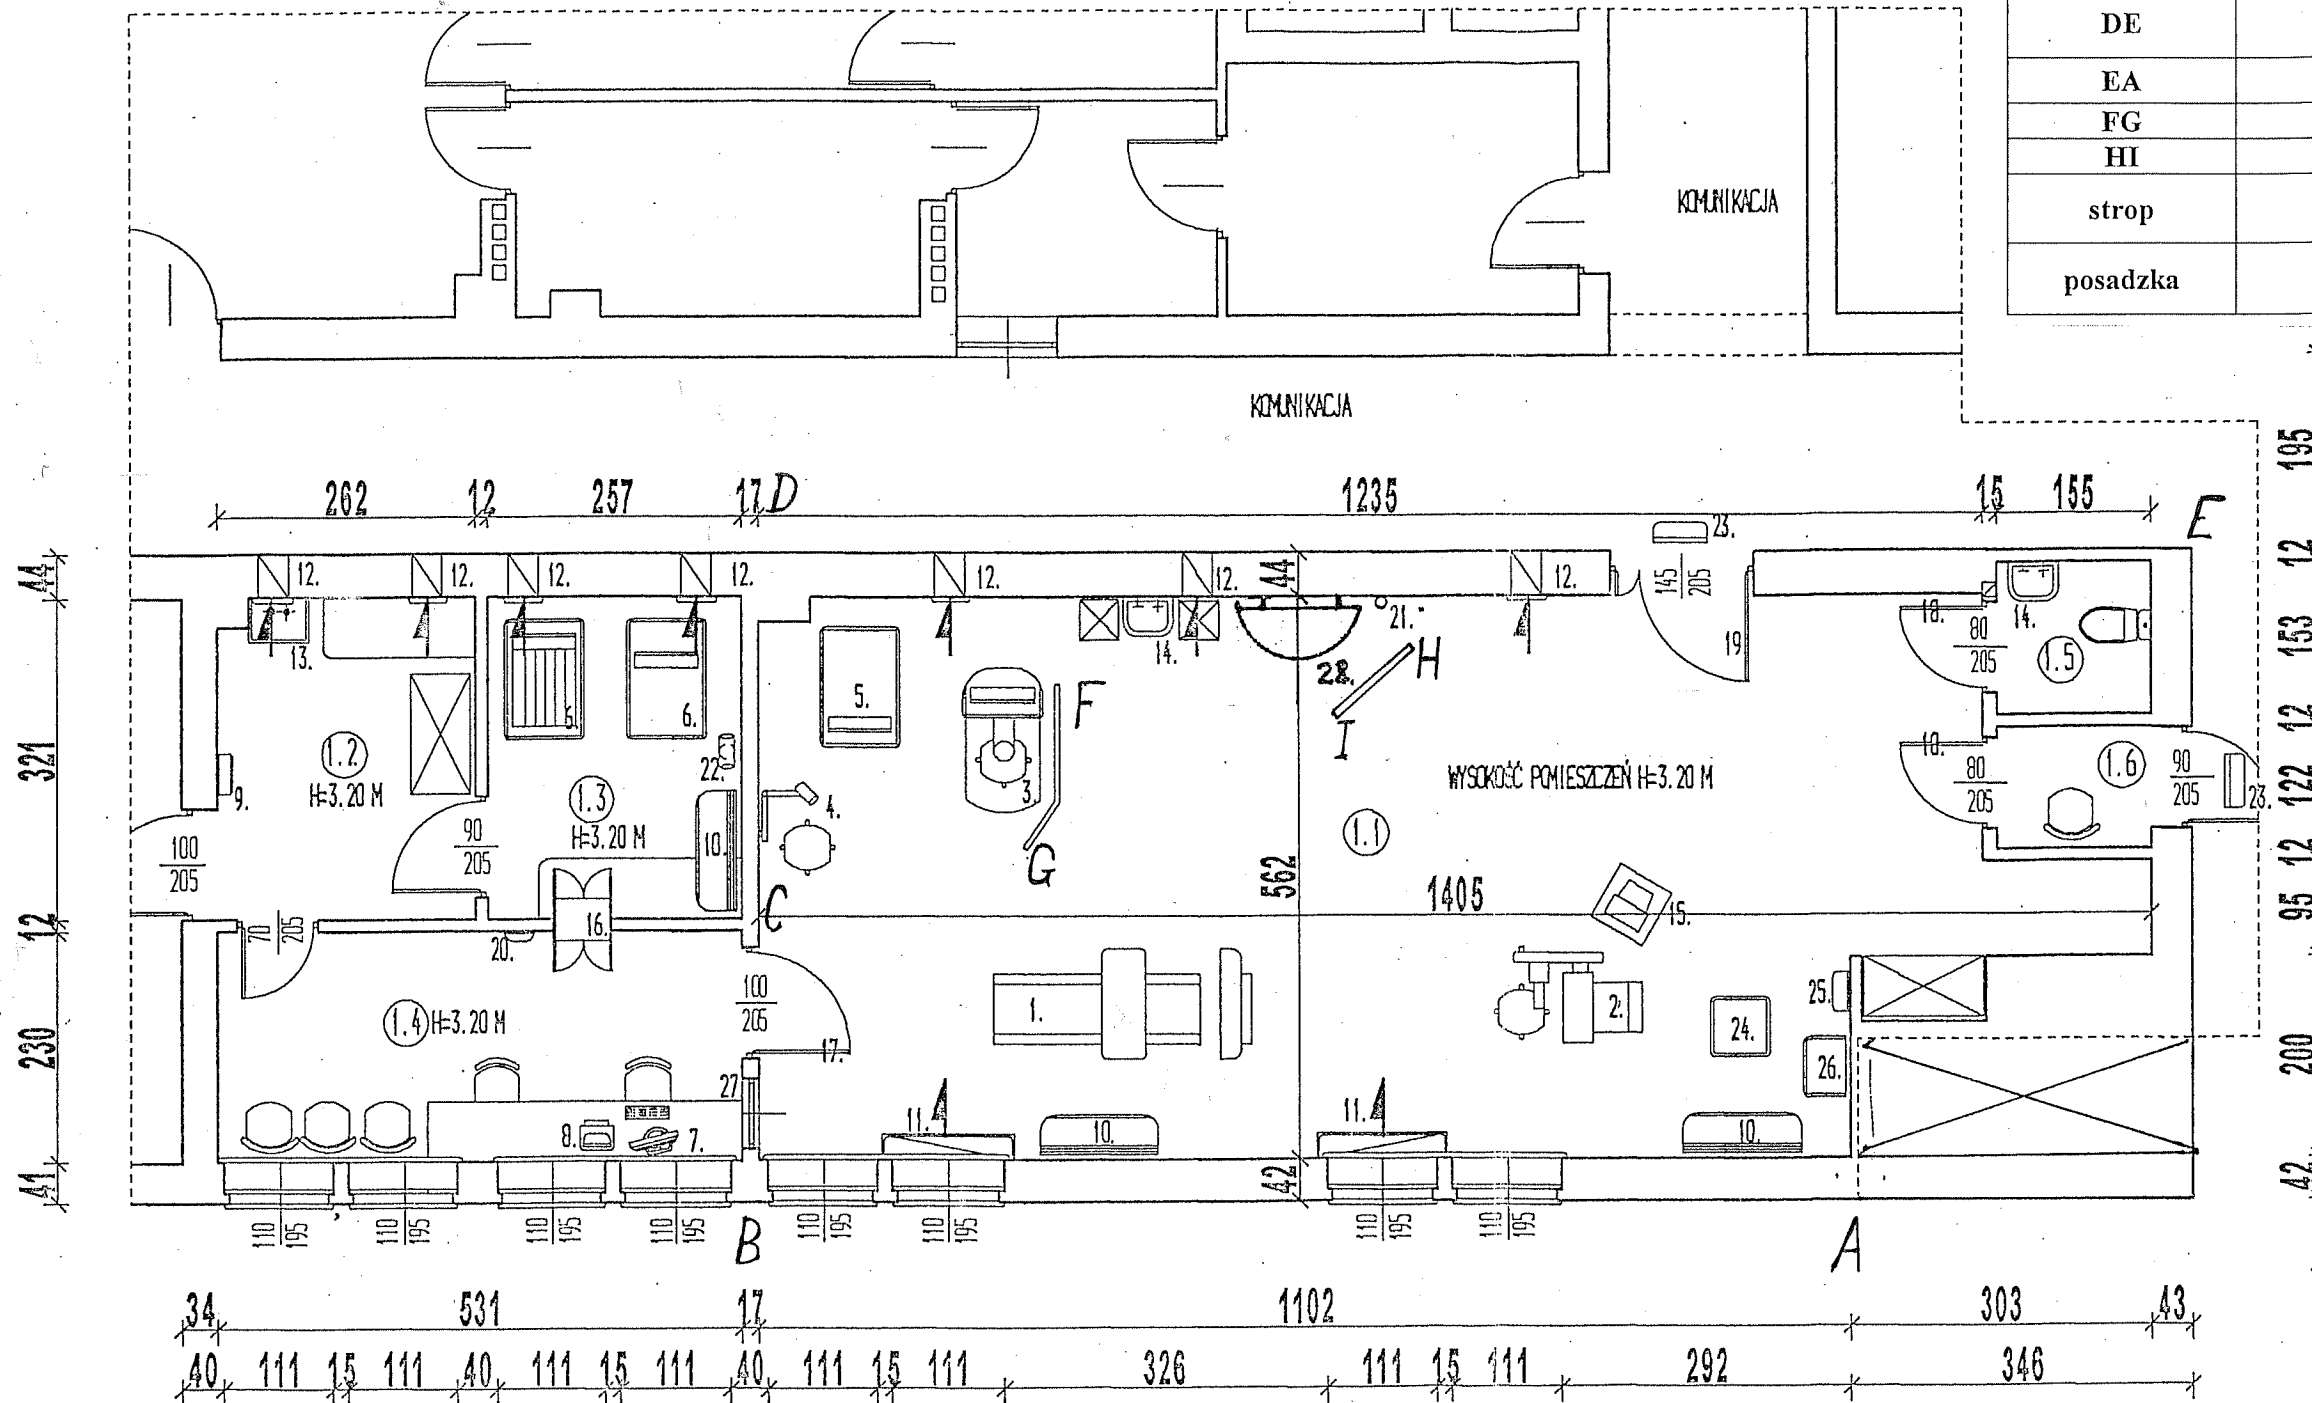

Lp.	Nazwa urządzenia
1.	URZĄDZENIE RTG SIT 5000
2.	URZĄDZENIE RTG EDR 750 B
3.	MAMOGRAF
4.	APARAT RTG ZĘBÓW
5.	WYZWAŁACZ ZDJĘĆ MAMOGRAFICZNYCH
6.	WYWOŁYWARNA ZDJĘĆ RTG
7.	KOMPUTER
8.	DRUKARKA
9.	TABLICA ŚWIETLNA
10.	KLIMATYZATOR
11.	WENTYLACJA MECHANICZNA NAWIENOWA
12.	WENTYLACJA MECHANICZNA WYWIENOWA
13.	ZŁOŻE
14.	UMYWALNIA
15.	MONITOR
16.	PRZEPUST KASETOWY
17.	DRZWI OBIŁTE BLACHĄ OCIEPLANĄ 90/205
18.	DRZWI OBIŁTE BLACHĄ OCIEPLANĄ 80/205
19.	DRZWI OBIŁTE BLACHĄ OCIEPLANĄ 145/205
20.	WYŁĄCZNIK URZĄDZEŃ RTG
21.	ZAWÓZ Z TLENIEM
22.	NASYLENIE ZIMNEGO POWIETRZA
23.	OŚWIETLENIE OSTRZEGAWCZE
24.	ZASILACZ OD WYWOŁYWARNA ELEKTRONICZNEGO I MONITORA
25.	TRANSFORMATOR WYSOKIEGO NAPIĘCIA
26.	SKRZYŃKI ROZDZIELCZE
27.	OKIENKO OBSERWACYJNE
28.	PANTAMOGRAF

Nr. pom.	Funkcja pomieszczenia	Pow. pom. (w m ²)
1.1	PRACOWNIA RTG	Pow. 69.04 m ²
1.2	CIEBENIA JASNA	Pow. 8.34 m ²
1.3	CIEBENIA CIEMNA	Pow. 8.28 m ²
1.4	STEROWANIA	Pow. 12.21 m ²
1.5	WC	Pow. 2.37 m ²
1.6	SZARNIA	Pow. 1.89 m ²
RAZEM:		Pow. 102.13 m ²

SP ZOZ
ul. Wschowska 3, Wolsztyn

Skala
1:75

Do

Arkusz
1/1