



RZUT FUNDAMENTÓW 1:50

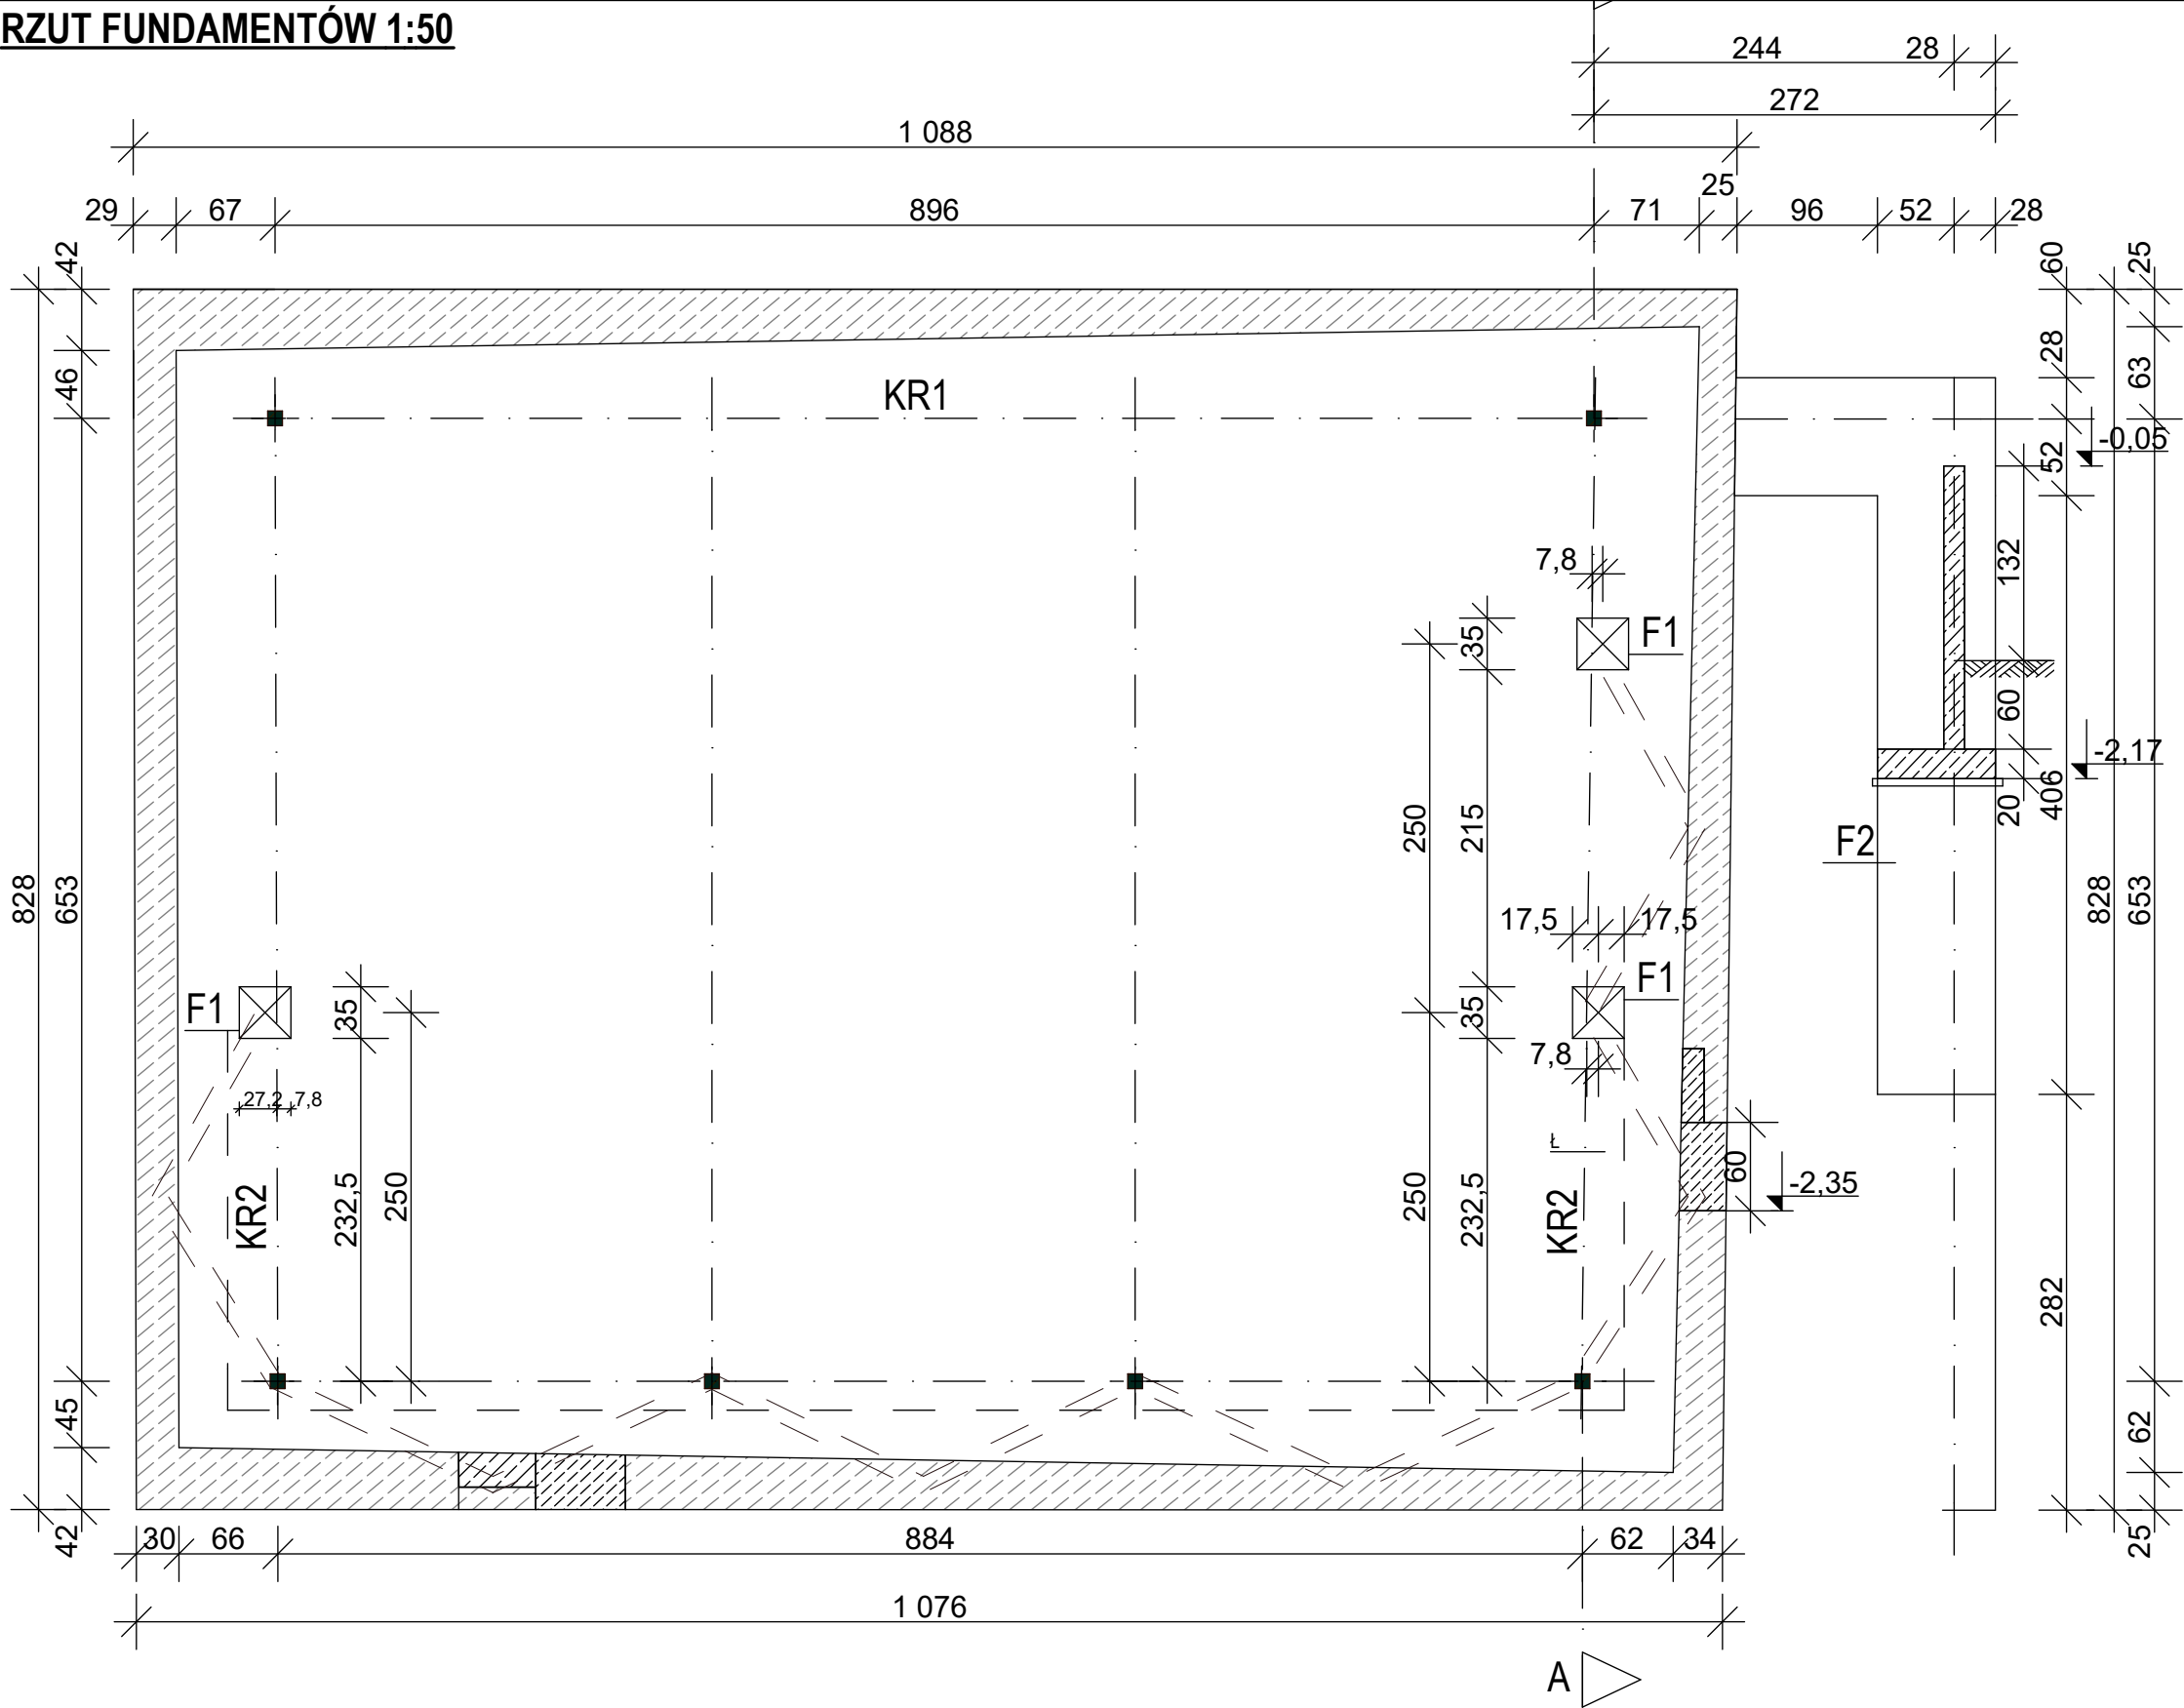

F1 1:25

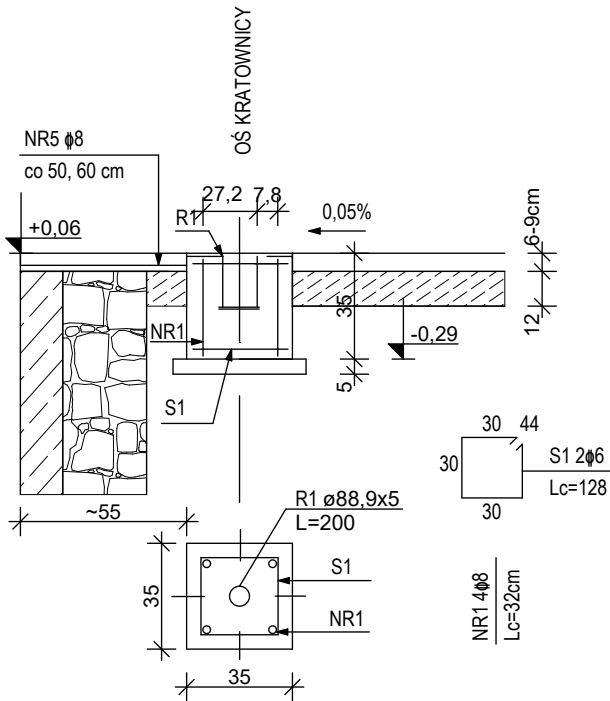

UWAGA!
Wykaz zbrojenia w rys. K3

RZUT FUNDAMENTÓW 1:50
Beton C16/20 (B20) ilość 7,1 m³
F1 (0,35³+0,4² x 0,05)x3= 0,153 m³

PROSTE STUDIO PAULINA KULESZA-STEFANOWICZ UL. FLUKOWSKIEGO 16A, 74-320 BARLINEK			
Temat opracowania: ROZBUDOWA I MODERNIZACJA AMFITEATRU WRAZ Z ZAGOSPODAROWANIEM TERENU			
Adres: UL. HUBERTA DZIKOWSKIEGO 1, 74-240 LIPIANY OBR. 0002 LIPIANY DZ. NR 98, 99			
Inwestor: GMINA LIPIANY PLAC WOLNOŚCI 1, 74-240 LIPIANY			
Projektował: MGR INŻ. BERNARD KULESZA UPR. NR 98/78/GW		Podpis	
Sprawdził:		Podpis	
opracowała: mgr inż. arch. Paulina Kulesza-Stefanowicz			
Temat rys: RZUT FUNDAMENTÓW		Branża: Architektura	
SKALA 1:25; 1:50	Data: 10.08.2022	Faza: PAB	Rys nr: K1