


PROJEKT ZAGOSPODAROWANIA TERENU SKALA 1:1000

OZNACZENIA:

- Działki biorące udział w postępowaniu, ist. pas drogowy
- Granice pasa drogowego (istniejące)
- Linie określające teren objęty inwestycją i ddziaływania
- Proj. nawierzchnia jezdni z kruszywa naturalnego
- Krawędź jezdni
- Linia pobocza z kruszywa naturalnego
- Proj. kanał technologiczny
- Proj. wymiary
- Projektowane spadki poprzeczne
- Ist. przepusty
- Ist. skarpy ziemne
- Ist. napowietrzna linia NN
- Ist. wodociąg

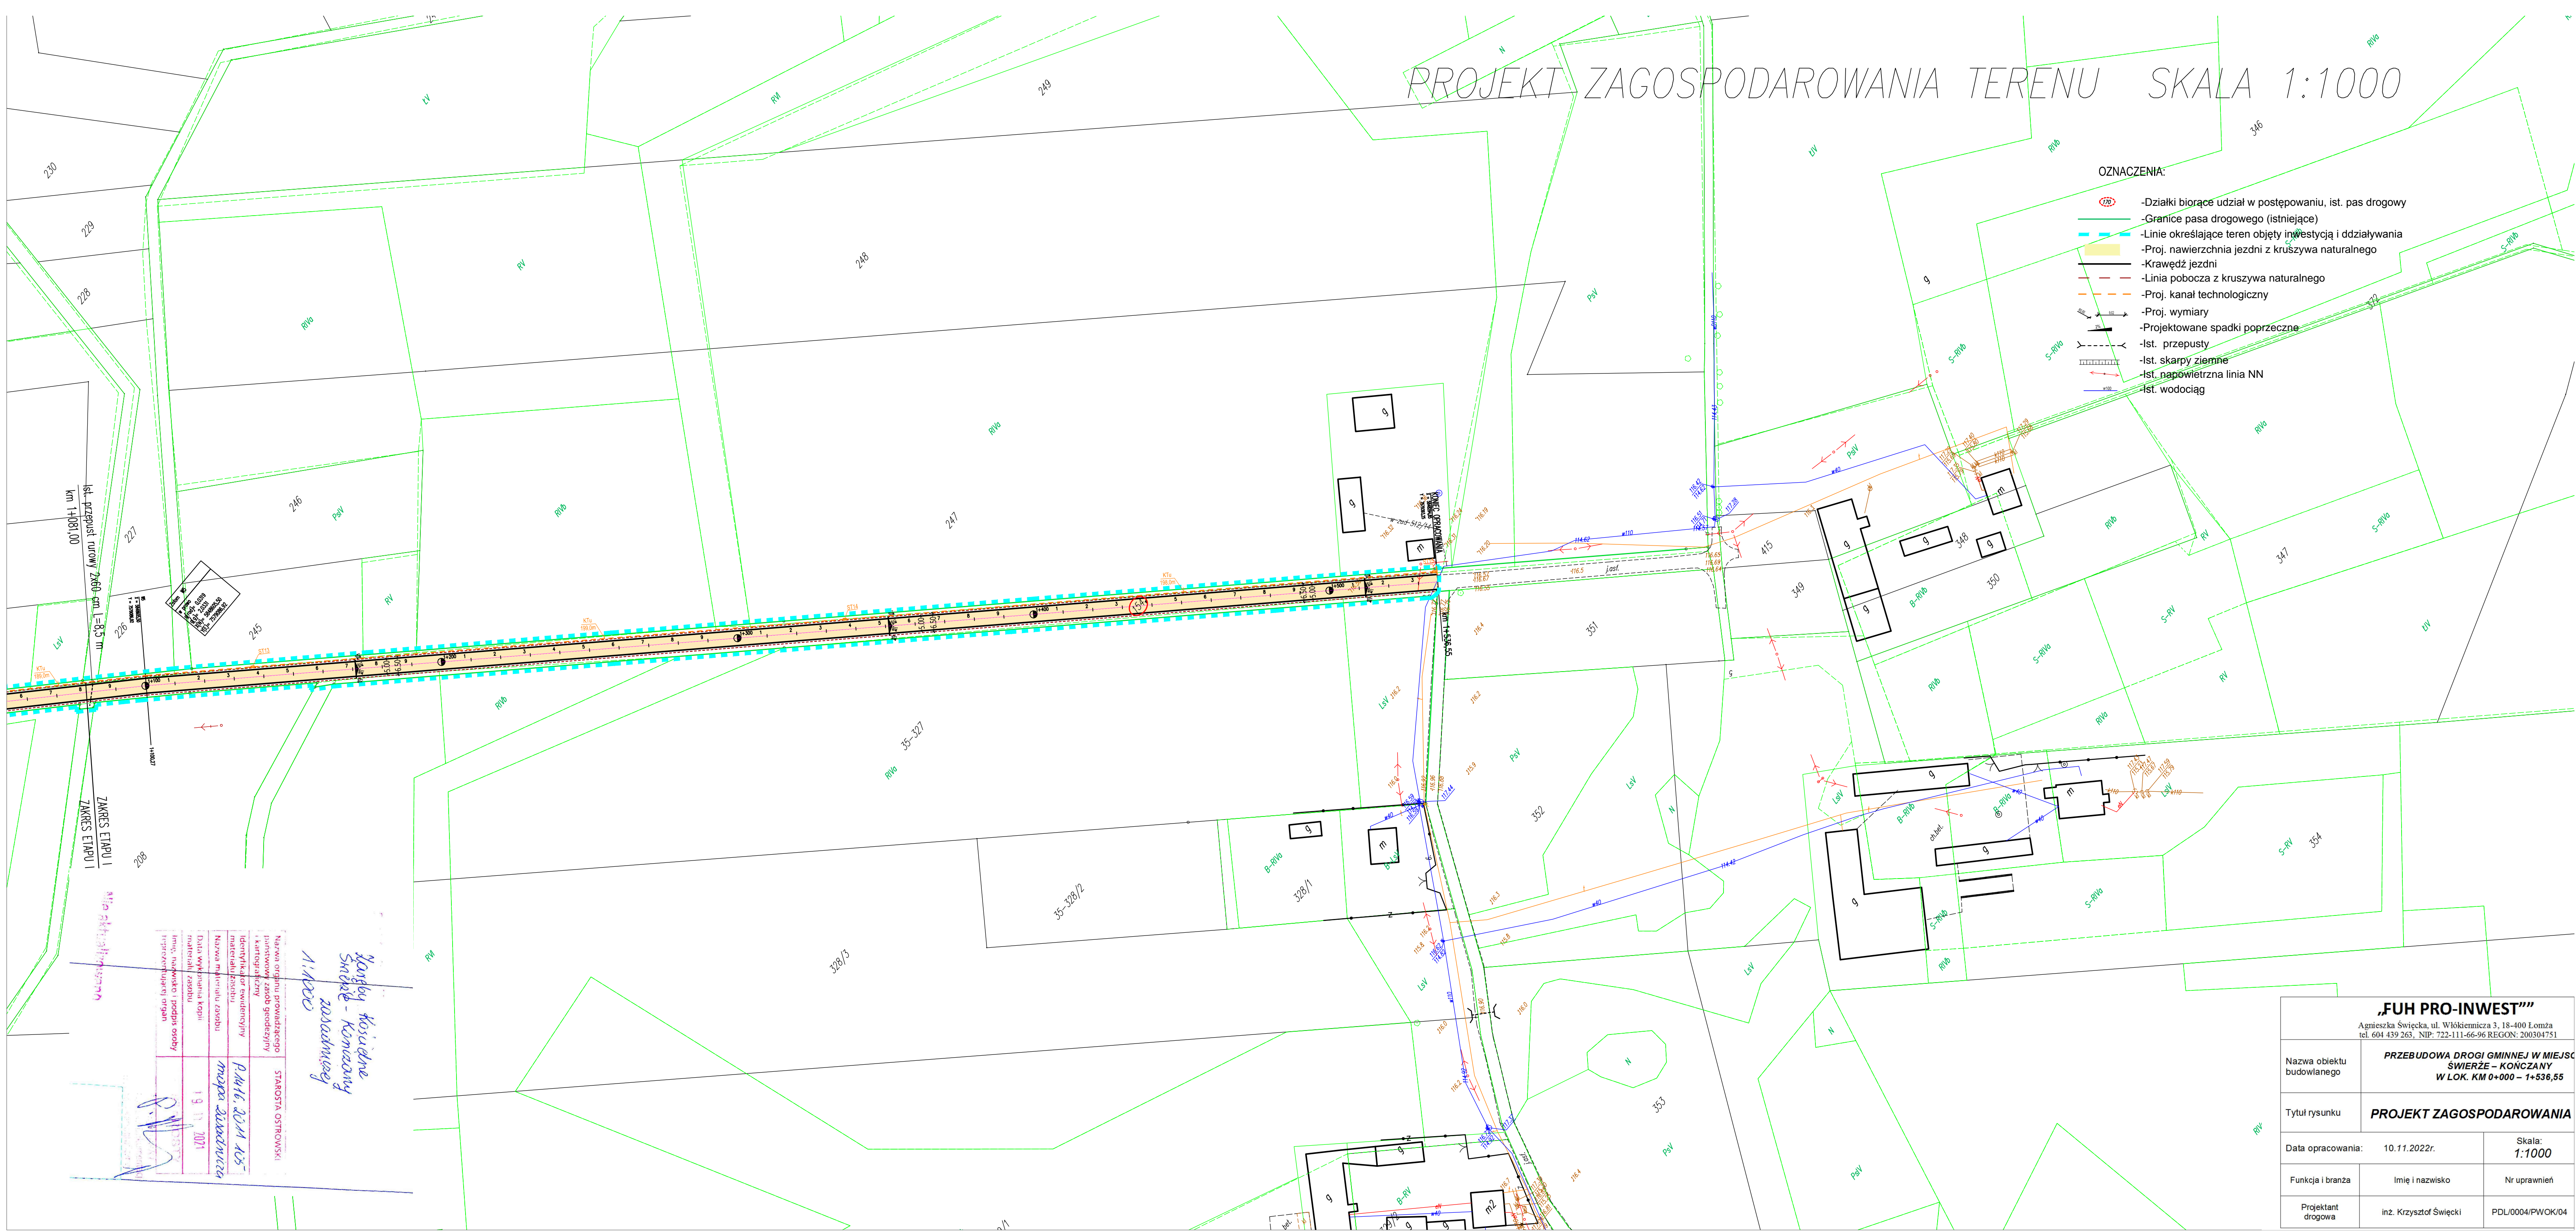

ist. przepust rurów 2x60 cm = 8,5 m
km 1+081,00
ZAKRES ETAPU I
ZAKRES ETAPU I

Stanley Kosciuszko
Świerże - kończony
zawieszony
1/1000


Nazwa obiektu budowlanego	STARSZYSTWA OSTROŃSKI
Nazwa obiektu budowlanego	przebudowa drogi gminnej w miejscowości Świerże - kończony
Identyfikacja i kartograficzny	mapa 2024/105
Nazwa materiału zasobu	mapa 2024/105
Data wykonania kopii	19.11.2021
Imię, nazwisko i podpis osoby	

„FUH PRO-INWEST” Agnieszka Święcka, ul. Włókniernicza 3, 18-400 Łomża tel. 604 439 263, NIP: 722-111-66-96 REGON: 200304751		
Nazwa obiektu budowlanego	PRZEBUDOWA DROGI GMINNEJ W MIEJSCOWOŚCI ŚWIERŻE – KOŃCZANY W LOK. KM 0+000 – 1+536,55	
Tytuł rysunku	PROJEKT ZAGOSPODAROWANIA	
Data opracowania:	10.11.2022r.	Skala: 1:1000
Funkcja i branża	imię i nazwisko	Nr uprawnień
Projektant drogowy	inż. Krzysztof Święcki	PDL/0004/PWOK/04

PROJEKT^{rob} ZAGOSPODAROWANIA TERENU SKALA 1:1000

OZNACZENIA:

- Działki biorące udział w postępowaniu, ist. pas drogowy
- Granice pasa drogowego (istniejące)
- Linie określające teren objęty inwestycją i działający
- Proj. nawierzchnia jezdni z kruszywa naturalnego
- Krawędź jezdni
- Linia pobocza z kruszywa naturalnego
- Proj. kanał technologiczny
- Proj. wymiary
- Projektowane spadki poprzeczne
- Ist. przepusty
- Ist. skarpy ziemne
- Ist. napowietrzna linia NN
- Ist. wodociąg

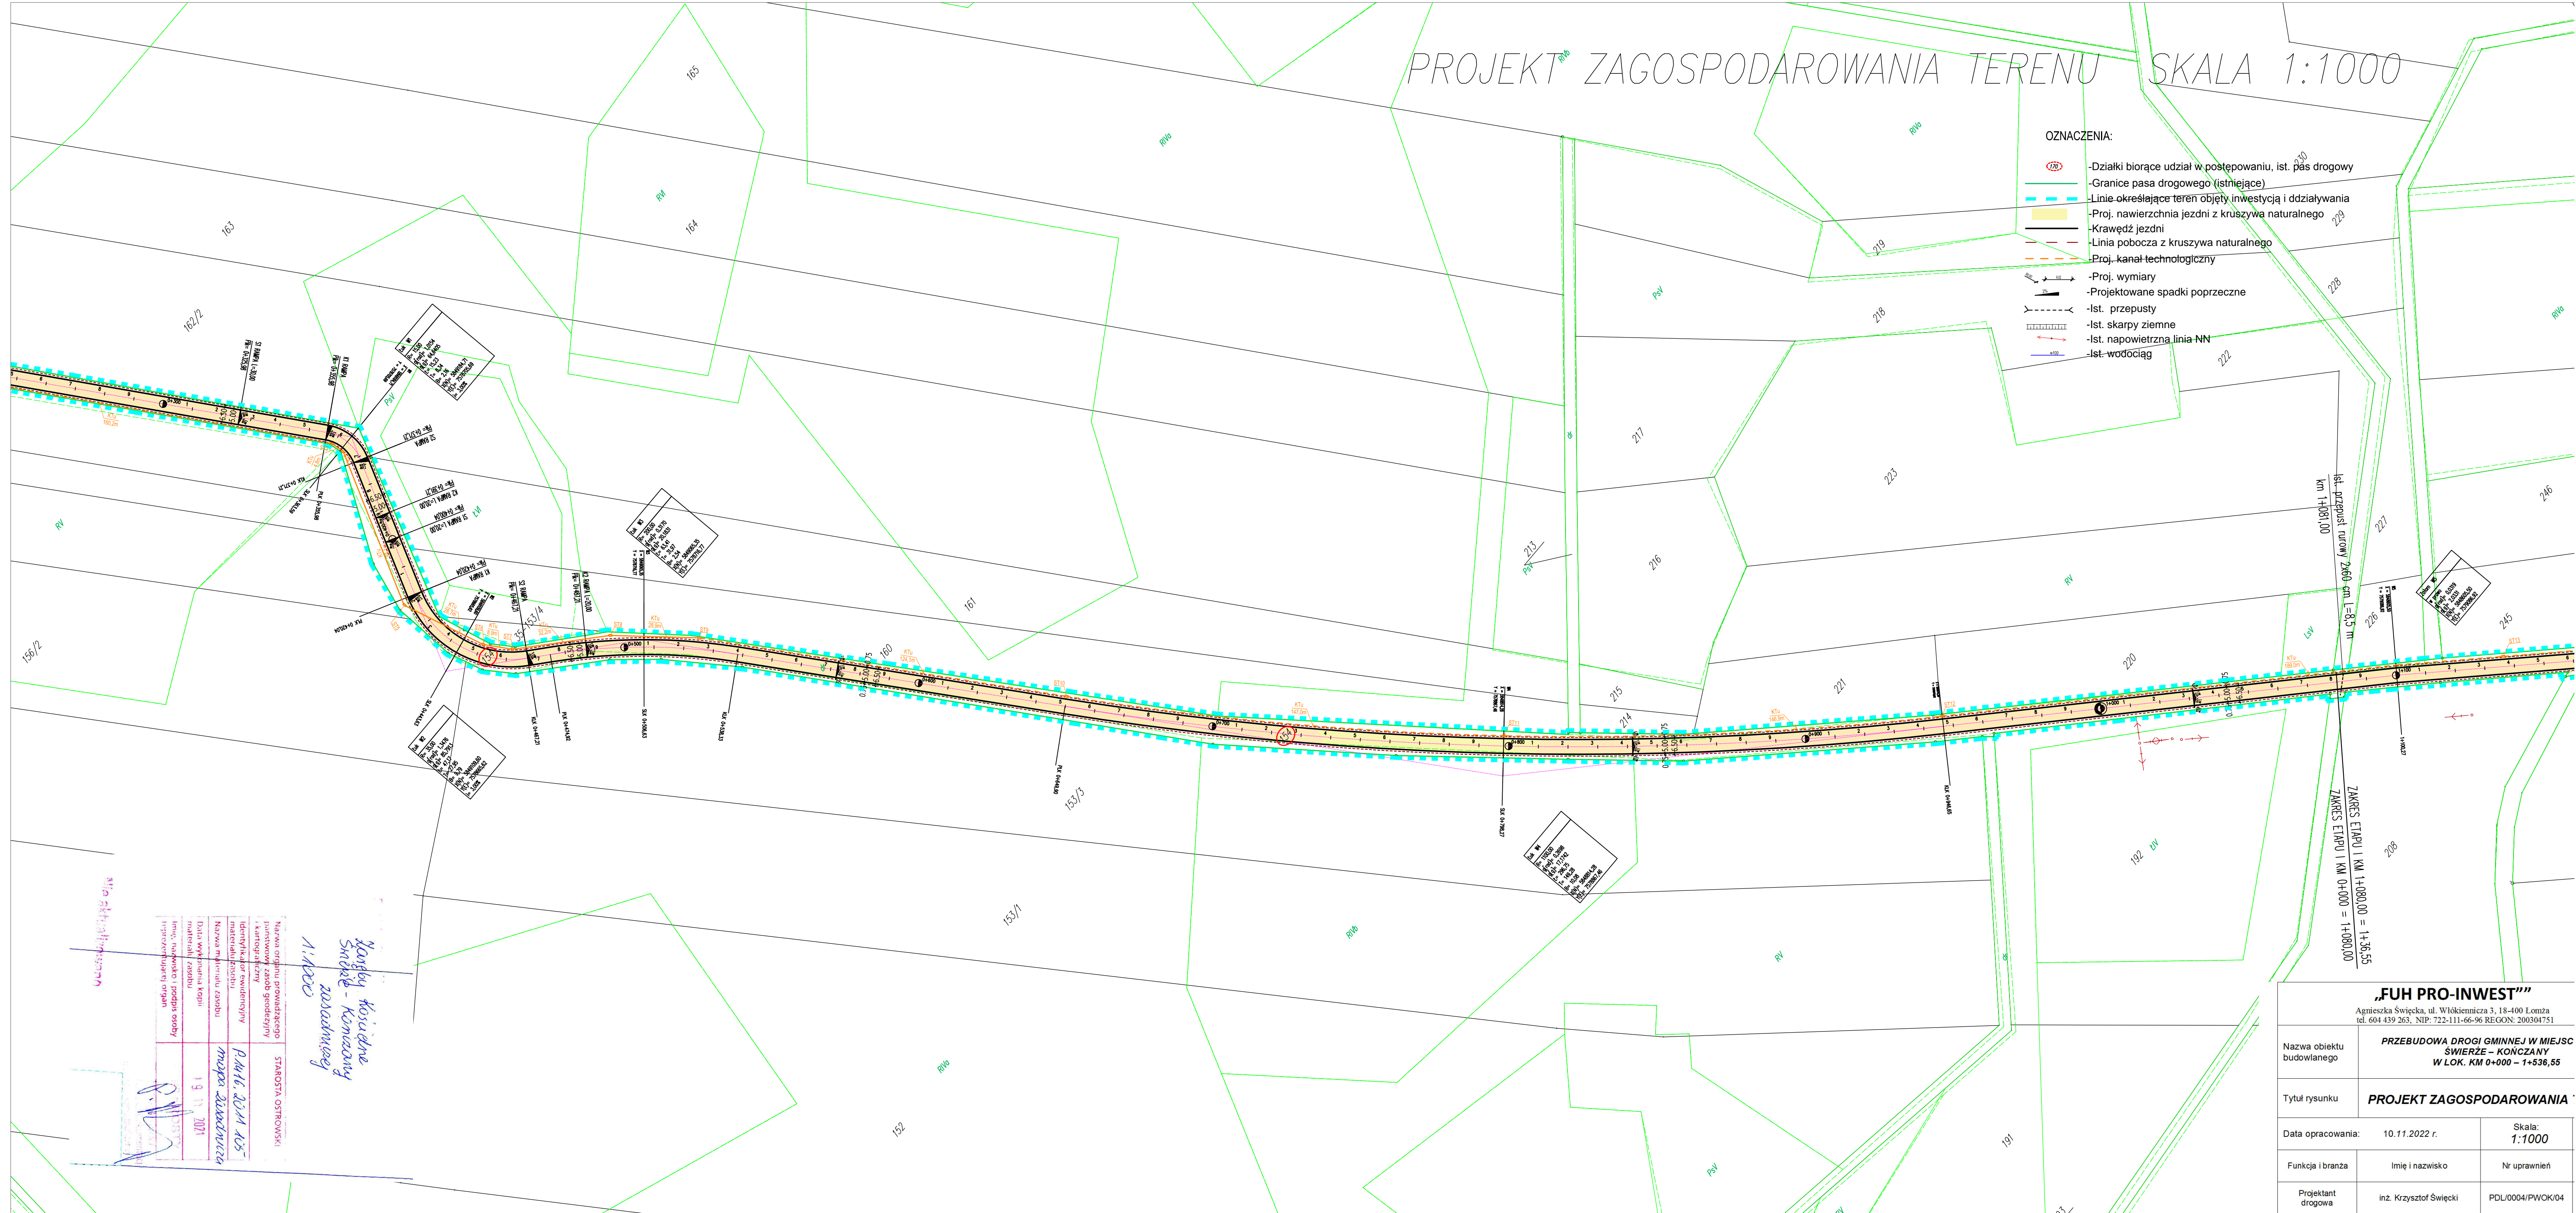

„FUH PRO-INWEST””

Agnieszka Świąćka, ul. Włókiennicza 3, 18-400 Łomża
tel. 604 439 263, NIP: 722-111-66-96 REGON: 200304751

Nazwa obiektu budowlanego	
------------------------------	--


**PRZEBUDOWA DROGI GMINNEJ W MIEJSC
ŚWIERŻE – KOŃCZANY
W LOK. KM 0+000 – 1+536,55**

Tytuł rysunku	PROJEKT ZAGOSPODAROWANIA :
---------------	-----------------------------------

Data opracowania: 10.11.2022 r.		Skala: 1:1000
Funkcja i branża	Imię i nazwisko	Nr uprawnień
Projektant drogowa	inż. Krzysztof Święcki	PDL/0004/PWOK/04

Handby Kosiadne
Směle - komaromg
1.1.1910

✓

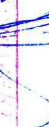
Nazwa i adres prowadzącego funkcyjny zarząd gminnego kierownika	STABOŚĆ OŚMIŃSKI
Identyfikacja ewidencyjny materialny (zostaw)	P.1416, 2014 455
Nazwa materialnego zasobu	mapa zabudowite
Data wywołania kopii materialnego zasobu	19.11.2017
Imię, nazwisko i podpis osoby reprezentującej organ	

www.bkspk.com

PROJEKT ZAGOSPODAROWANIA TERENU SKALA 1:1000

OZNACZENIA:

- Działki biorące udział w postępowaniu, ist. pas drogowy
- Granice pasa drogowego (istniejące)
- Linie określające teren objęty inwestycją i działający
- Proj. nawierzchnia jezdni z kruszywa naturalnego
- Krawędź jezdni
- Linia pobocza z kruszywa naturalnego
- Proj. kanał technologiczny
- Proj. wymiary
- Projektowane spadki poprzeczne
- Ist. przepusty
- Ist. skarpy ziemne
- Ist. napowietrzna linia NN
- Ist. wodociąg

Nazwa organu prowadzącego państwowy zasób geodezyjny i kartograficzny	STAROSTA OSTROWSKI
Identyfikator ewidencyjny materiału zasobu	P.1416.2011.105
Nazwa materiału zasobu	mapa zasadnicza
Data wykonania kopii materiału zasobu	19.11.2021
Imię, nazwisko i podpis osoby reprezentującej organ	

„FUH PRO-INWEST” Agnieszka Święcka, ul. Włókniemcza 3, 18-400 Łomża tel. 604 439 263, NIP: 722-111-66-96 REGON: 200304751		
Nazwa obiektu budowlanego	PRZEBUDOWA DROGI GMINNEJ W MIEJSCU ŚWIERZE – KONCZANY W LOK. KM 0+000 – 1+536,55	
Tytuł rysunku	PROJEKT ZAGOSPODAROWANIA 1	
Data opracowania:	10.11.2022 r.	Skala: 1:1000
Funkcja i branża	Imię i nazwisko	Nr uprawnień
Projektant drogowy	inż. Krzysztof Święcki	PDL/0004/PWOK/04