


LEGENDA

- Nawierzchnia jezdni – bitumiczna
- Nawierzchnia chodnika z kostki betonowej – szarej
- Nawierzchnia zjazdu z kostki betonowej – czerwonej
- Nawierzchnia miejsc postojowych z kostki betonowej – grafitowej
- Krawężnik betonowy – wystający
- Krawężnik betonowy najazdowy
- Opornik betonowy
- Obrzeże betonowe
- Ściek z elementów betonowych
- Zieleń drogowa niska
- Istniejąca nawierzchnia jezdni z brukowca

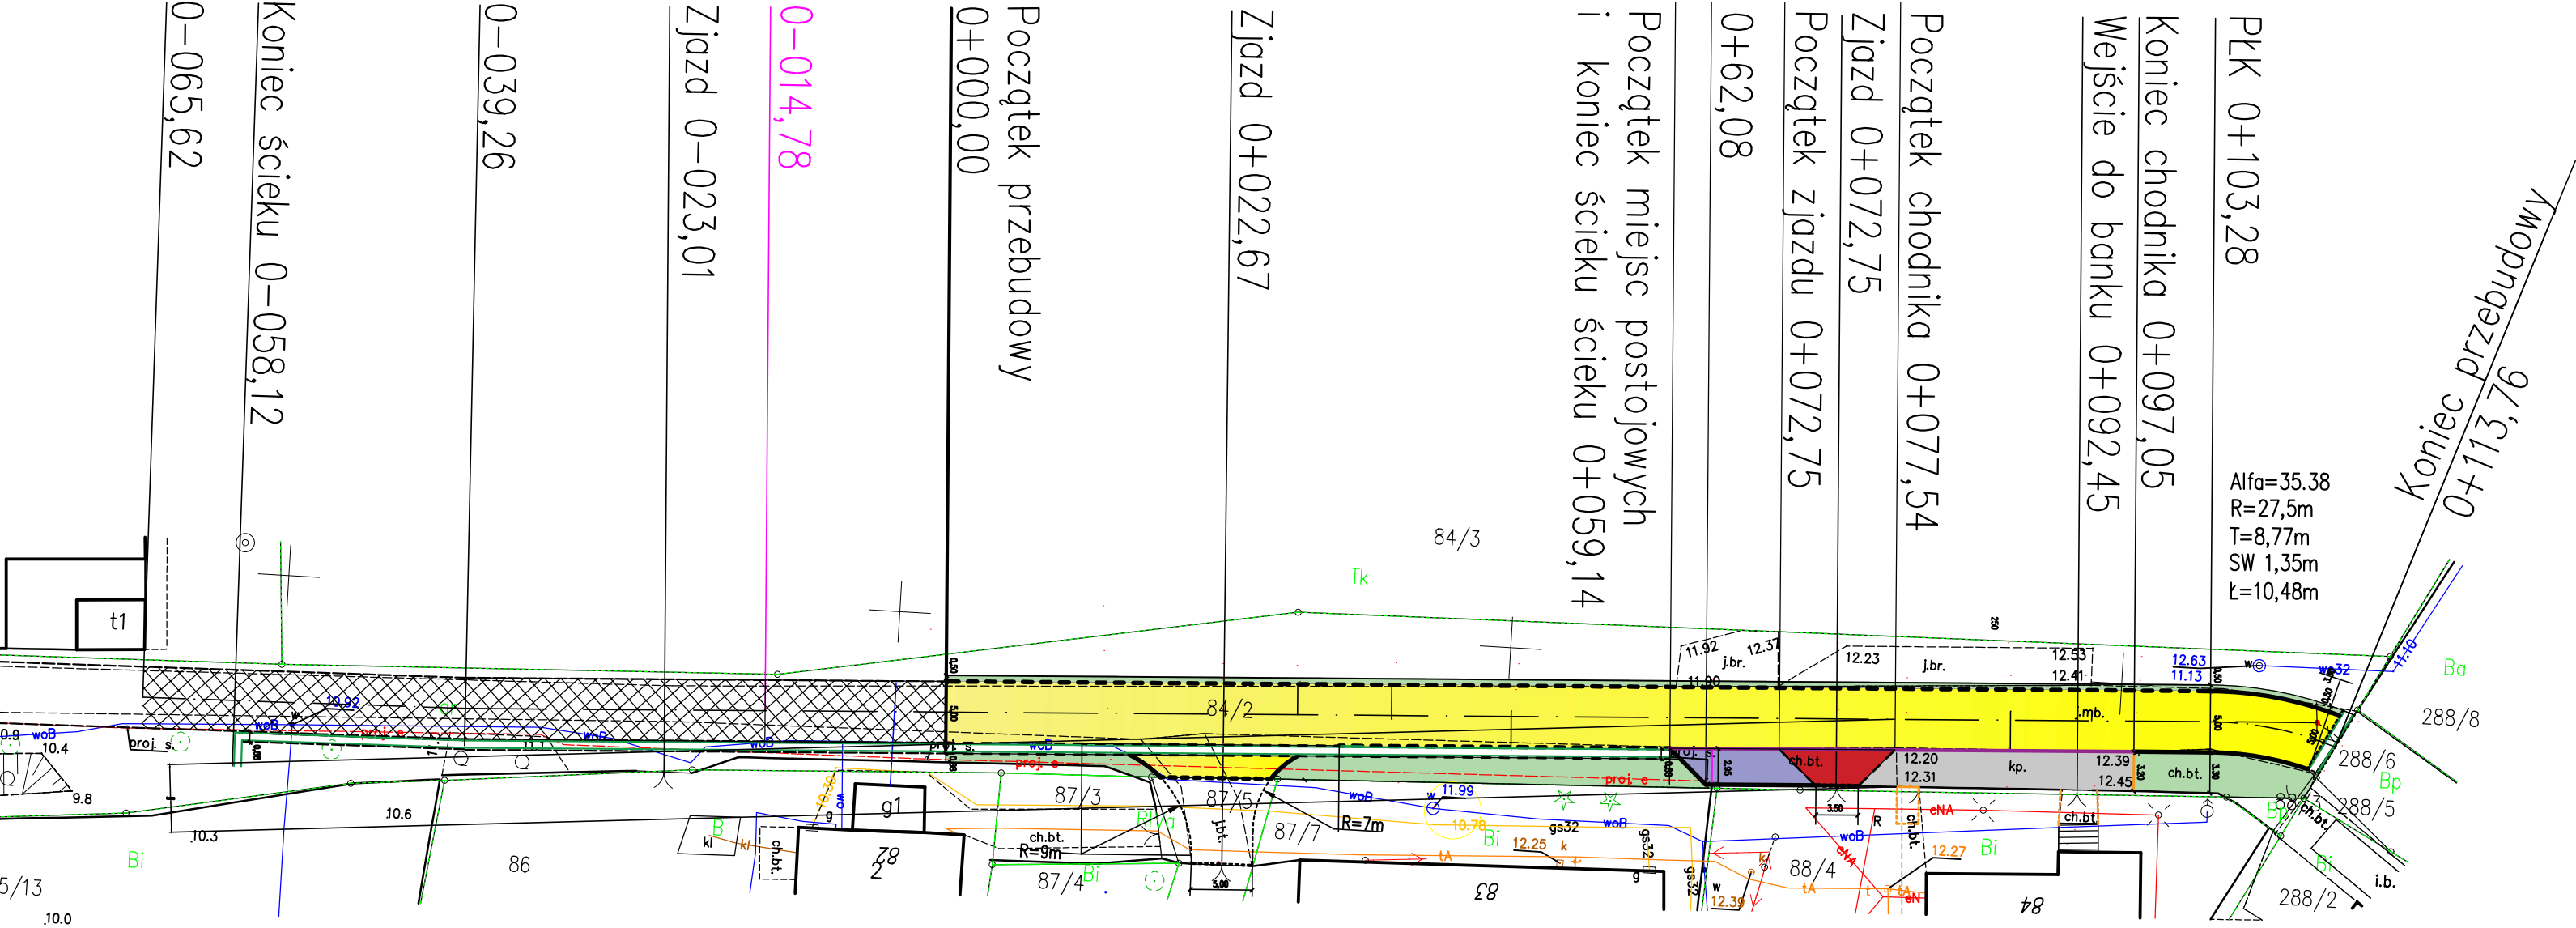

Koncepcja projektu zagospodarowania terenu		
Tytuł: Przebudowa drogi do banku w Będzinie		
Lokalizacja: droga gminna, dz.84/2 obr. Będzino, gmina Będzino		
Inwestor: Gmina Będzino, Będzino 19, 76-037 Będzino		
projektował: inż. Jerzy Bakalarski GT-V-63/14/76 nr identyfikacyjny ZAP/BO/2206/01	skala 1:500	ark.
	12.2023r.	