



PRZĘKROJE BB I CC 1:100

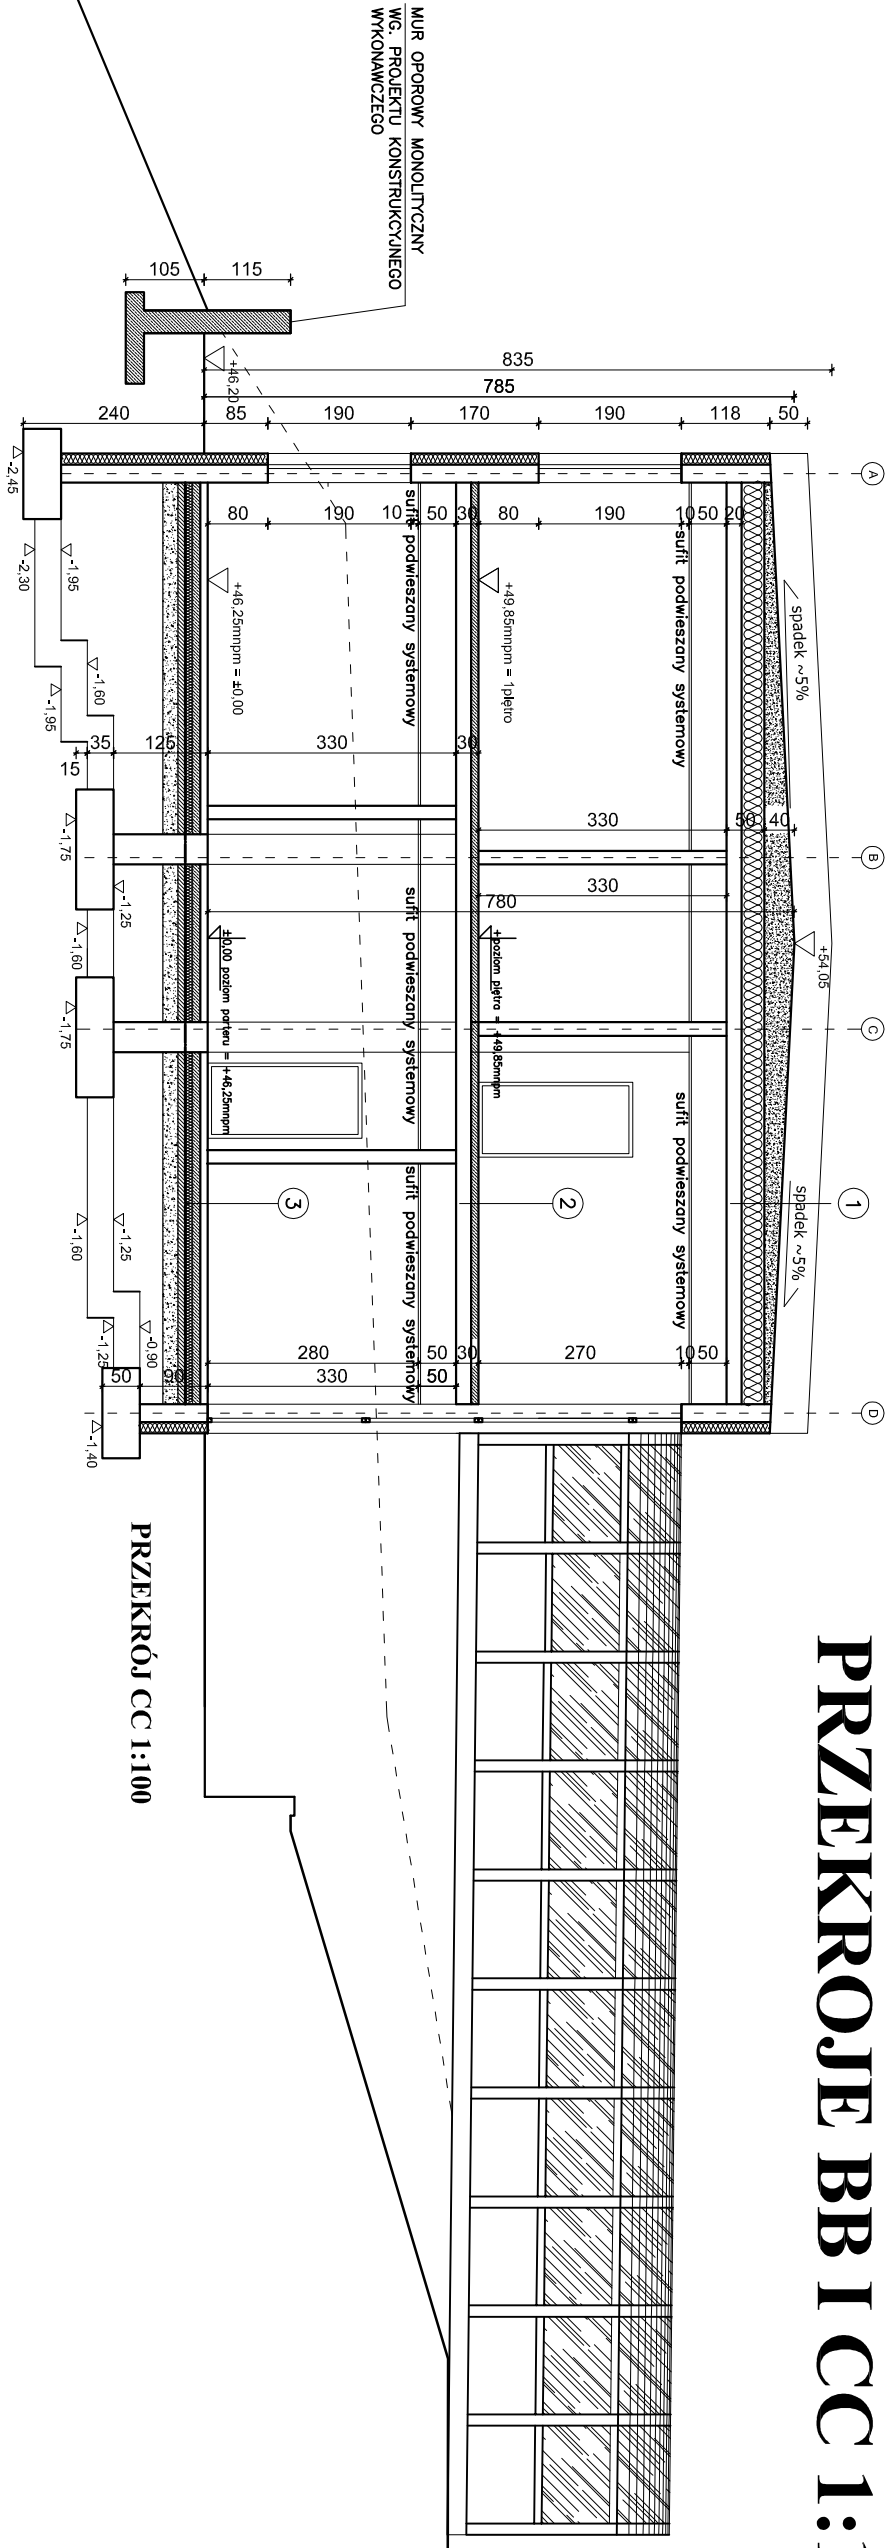

PRZĘKROJ CC 1:100

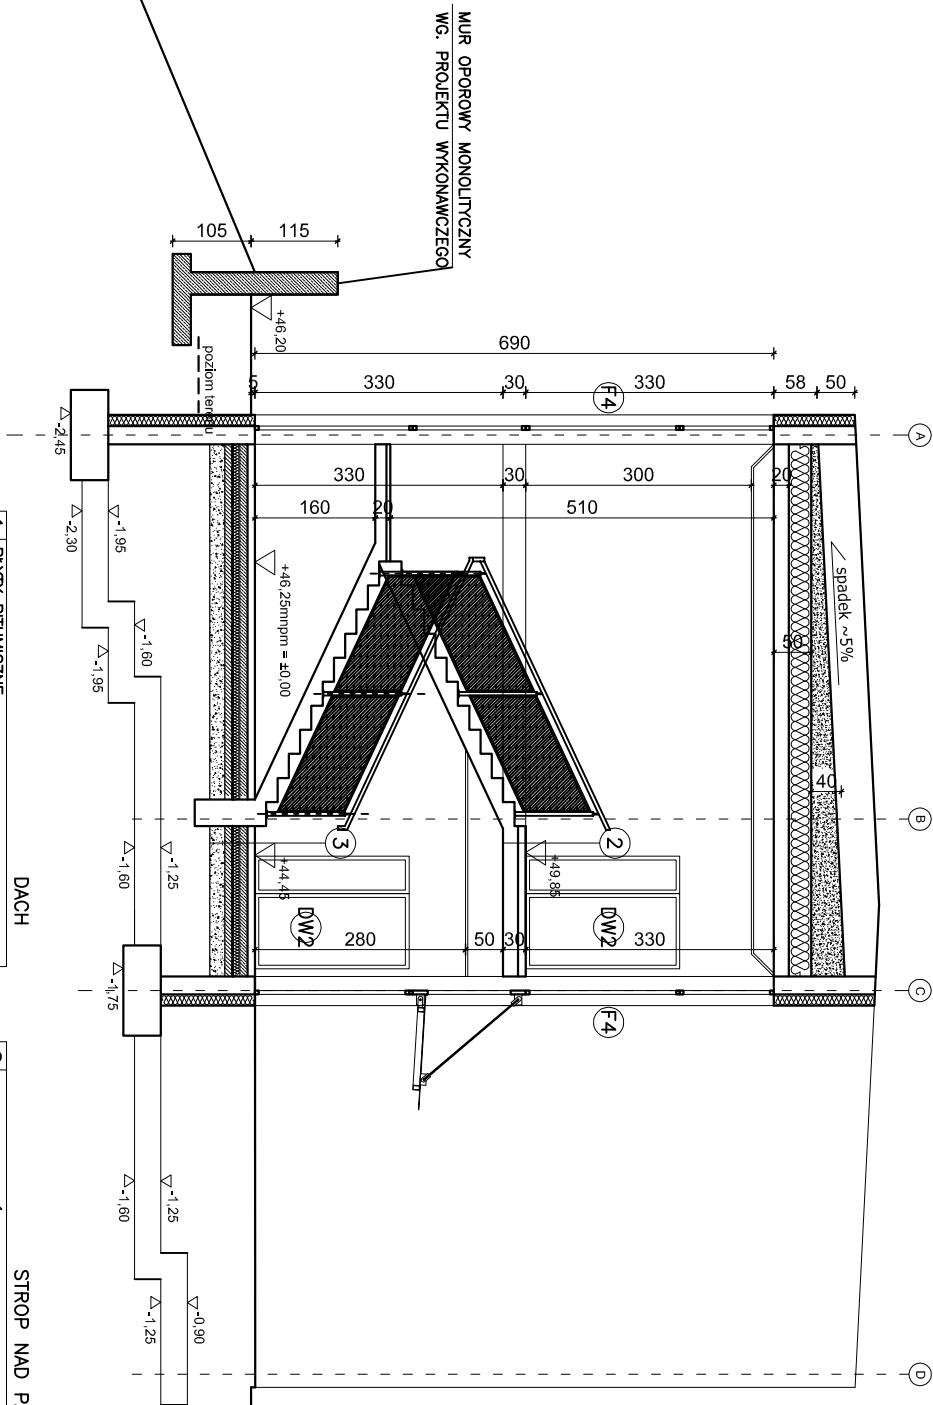

PRZĘKROJ BB 1:100

- UWAGI:
- Ściany należy mурować oraz zbroić zgodnie z zaleceniami zawartymi w zesztytach technicznych oraz wiedzą techniczną dla poszczęólnych systemów. Głównie należy zwrócić uwagę na dodatkowe zbrojenie spoin, mурów w miejscach otworów okiennych, drzwiowych w strefie pod otworem i nad otworem.
 - Stupy wykonywane w grubości muru należy przewiązać z murem za pomocą strępeł zachowując min. przekrój stupa wraz z jego osią. Stupy w ścianach zewnętrznych ocieplić polistyrenem ekstrudowanym.
 - Pozioomy okien podane wg. stanu wykończonego posadzki w danym pomieszczeniu.
 - Wymiary otworów okiennych podane są w świetle ościeżnicy.
 - Przed zamówieniem stolarki wymiary sprawdzić z natury (na budowie).
 - Rzut rozpartywać łącznie z pozostałymi rysunkami i opisem technicznym.
 - W sprawach nieokreślonych dokumentacją obowiązują: warunki techniczne wykonania i odbioru robót budowlano-montażowych normy Polskiego Komitetu Normalizacyjnego
 - instrukcje, wytyczne, świadectwa dopuszczenia, atesty Instytutu Techniki Budowlanej, warunki techniczne producentów i dostawców materiałów budowlano- instalacyjnych.
 - Wymiary podano w centymetrach, rzęadne podano w metrach.
 - Wymiary należy sprawdzić na budowie!!!

DACH	
1	PLYTY BITUMICZNE
	SZLICHTA CEMENTOWA
	PAPIER WOSKOWANY
	KERAMZYT IZOLACYJNY (WARSTWA SPADKOWA)
	WELNA MINERALNA 30CM
	FOLIA PAROIZOLACYJNA 2MM
	STROP ŻELBETOWY 20CM
	SUFIT PODWIESZANY SYSTEMOWY

STROP NAD PARTEREM	
2	WARSTWA WYKOŃCZENIOWA 3CM
	SZLICHTA ZBRÓJONA ZBROJENIE ROZPROSZONE 5 CM
	STROPIAN ELASTYCZNY EPS T-30db (pod. pływnięco) 44/40 MM
	FOLIA PE
	STROP ŻELBETOWY 20 CM
	STROP PODWIESZANY WYS 50-80CM

PODŁOGA CZĘŚCI PIWNICY/PARTERU	
3	WARSTWA WYKOŃCZENIOWA 1,5cm
	SZLICHTA BETONOWA ZBROJONA SIATKĄ GR 7CM ZBROJONA SIATKĄ F14 10x10cm
	2X FOLIA PE
	STROPIAN EPS 100. 10CM
	IZOLACJA PRZECIWMÓDŃA (2X PAPA TERM.)
	BETON B-15 15 CM
	GRUNT ZAGĘSZCZALNY

AMS PRACOWNIA PROJEKTOWA MACIEJ SYWULA		
TEMAT: ROZBUDOWA WOJEWÓDZKIEGO SZPITALA PSYCHIATRYCZNEGO		
IM. DR J. BILKIEWICZA W GDAŃSKU		
"BUDOWA BUDYNKU PRZEZNACZONEGO NA ODDZIAŁY POBYTU DZIENNEGO DLA DOROSŁYCH ORAZ DZIECI I MŁODZIEŻY		
LOKALIZACJA: 80-282 GDAŃSK		
UL. SREBRNIKI 17, DZIAŁKA NR 116/11, OBRĘB 39 W GDAŃSKU		
INWESTOR: WOJEWÓDZKI SZPITAL PSYCHIATRYCZNY W GDAŃSKU		
BRANŻA: ARCHITEKTURA		
STADIUM: PROJEKT WYKONAWCZY		
NAZWA RYSUNKU: PRZĘKROJE BB I CC		
PROJ. arch. Maciej Sywula upr. PO/KK/414/2011		PODPIS:
SPR. arch. Robert Butowski upr. PO/KK/392/2011		
SKALA 1:100	DATA OPRACOWANIA: GRUDZIEŃ 2023	NR RYS. W9