


Plan sytuacyjny  
droga krajowa nr 28 - ulica H. Siemradzkiego  
w Przemysłu  
odcinek od km 346+828 do km 347+212  
skala 1:500

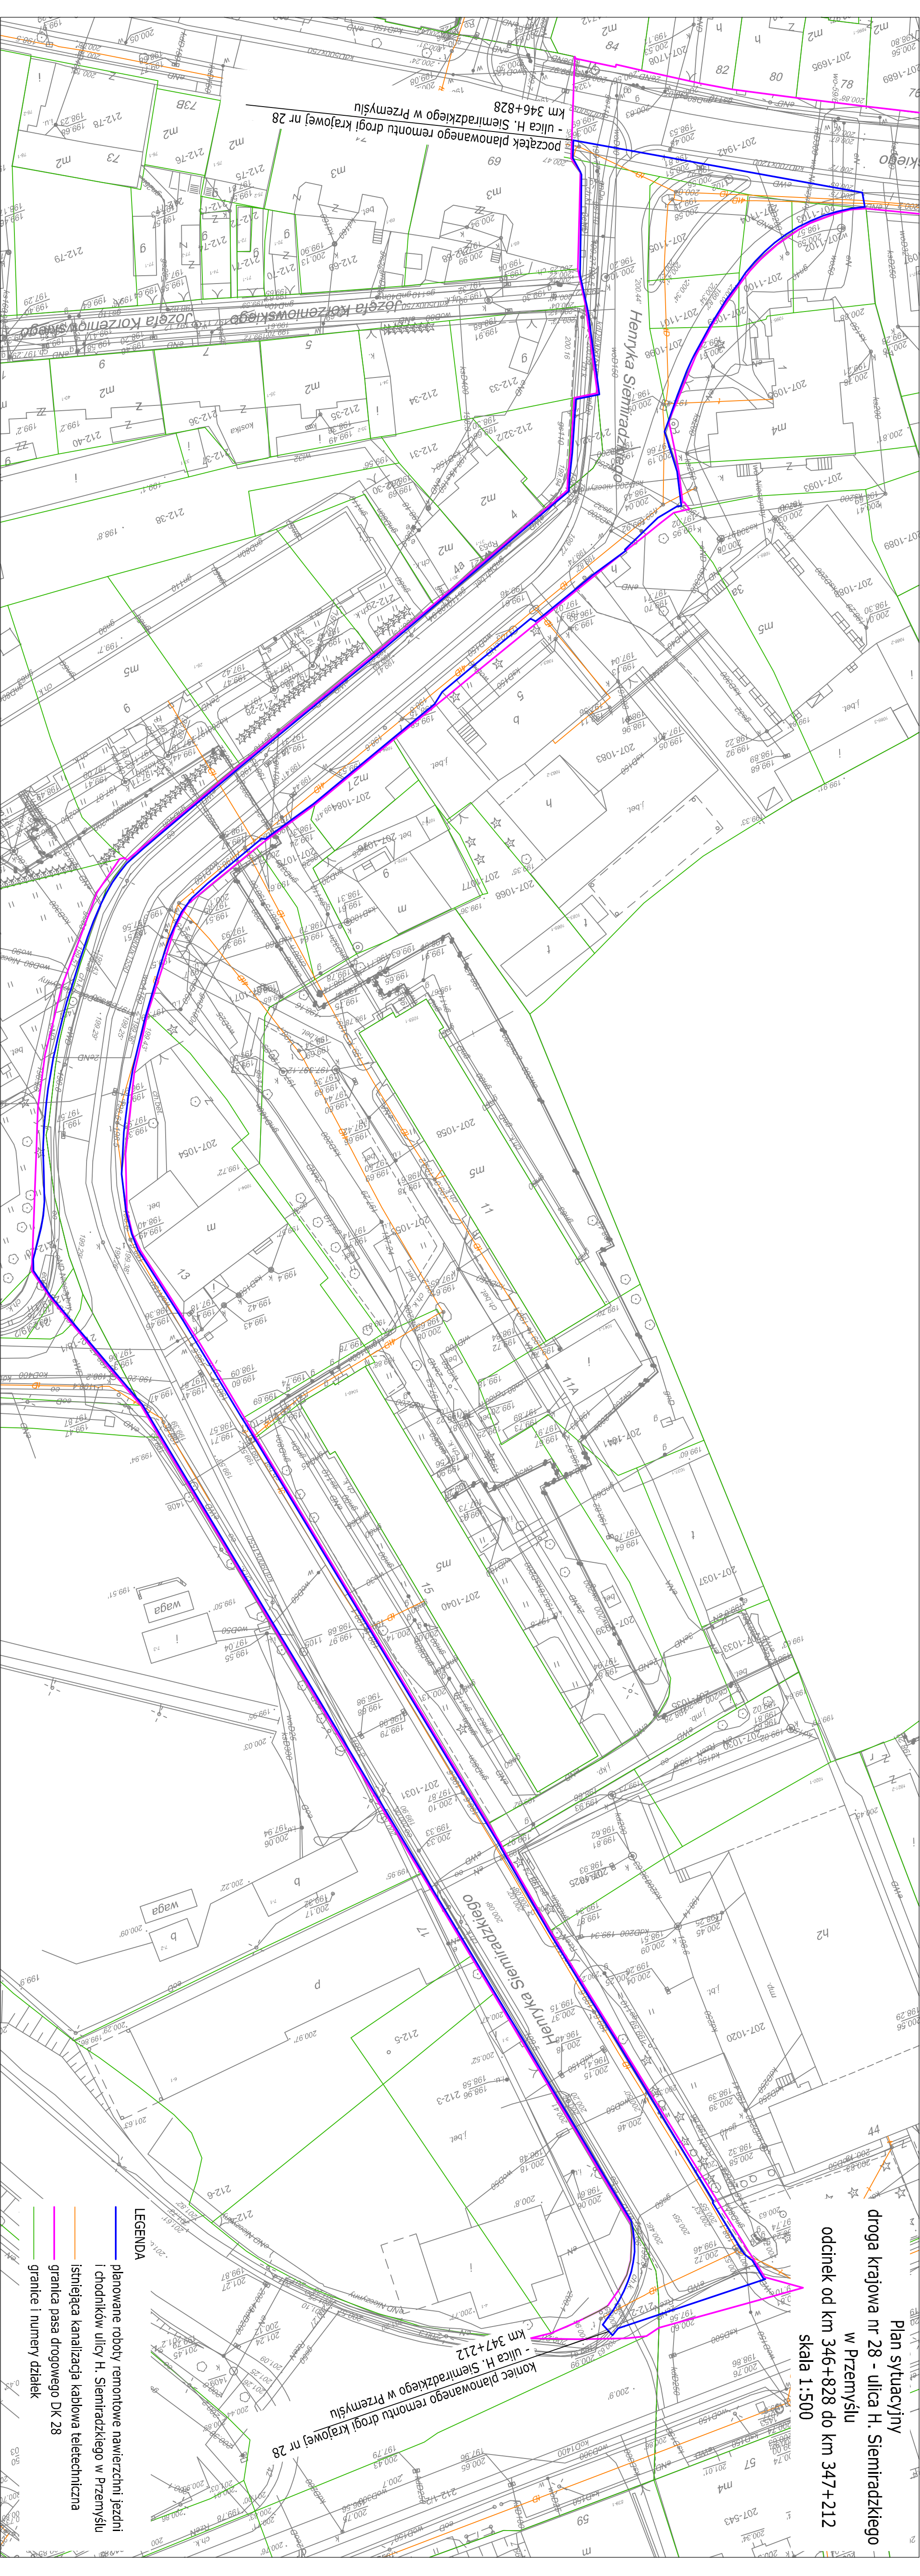

LEGENDA

- planowane roboty remontowe nawierzchni jezdni i chodników ulicy H. Siemradzkiego w Przemysłu
- istniejąca kanalizacja kablowa teletechniczna
- granica pasa drogowego DK 28
- granice i numery działek