

MAPA DO CELÓW PROJEKTOWYCH

arkusz nr 1

| | | |
|---|--|-------------------------------------------------|
| Oznaczenie koncepcyjne zgłoszenia pracy geodezyjnej | | GN-1.6640.2321.2017 |
| Nazwa miejscowości | | Kościan |
| Jednostka ewidencyjna | | 301103_1 |
| Identyfikator | | Kościan- miasto |
| Nazwa | | |
| Identyfikator | | 0001 |
| Nazwa | | Kościan |
| Skala mapy | | 1:500 |
| Godło mapy | | 6.170.09.07.4.2 6.170.09.07.4.4 |
| Nazwa układowi współrzędnych | | 2000/6 |
| Układ wysokości | | Konstancja |
| Oznaczenie granic obszaru, który był przedmiotem aktualizacji | | ----- |
| Informacje o służebnościach gruntowych mających wpływ na zagospodarowanie gruntów, zlokalizowanych w granicach projektowanej inwestycji *) | | Nie wykonano ustaleńla obciążań służebnościami. |
| Data opracowania mapy | | 06.11.2017r. |

Usługi Geodezyjne
"Kompas" Flieger Rafał
 ul. Wielichowska 42/1
 64-000 Kościan


GEODETA I PRACOWNIK
ANNA KAWALCZYK, PEŁN. WZ. 17.12.2015
 Wojciech Karłowiczowski
podpis geodety, uprawnień geod. 17.12.2015

*) Należy podać skrótowy opis służebności gruntowej wraz ze sposobem jej oznaczenia na mapie, a w przypadku kiedy nie wykonano ustaleńla obciążań służebnościami – zamieścić stosowną informację.

| | | |
|---|--------------------------------------------------------------|----------------------|
| Poswiadcza się, że niniejszy dokument został opracowany w wyniku prac geodezyjnych i kartograficznych, których rezultaty zawiera operat techniczny wpisany do ewidencji materiałów państwowego zasobu geodezyjnego i kartograficznego | Organ prowadzący państwowy zasob geodezyjny i kartograficzny | STAROSTA KOŚCIAŃSKI |
| Identyfikator ewidencyjny materiału zasobu operat technicznego | | P. 05/11. 8017. 8038 |
| Data wpisania operatu technicznego do ewidencji materiałów zasobu | | 22.11.2017 |
| Imię, nazwisko i podpis osoby reprezentującej organ | | Z. lub S. Starosta |

Uwagi!

- Mapa została utworzona na podstawie:
 - pomiaru uzupelniającego
 - numerycznej mapy zasadniczej pozyskanej z PODGK w Kościanie
 - digitalizacji treści mapy sytuacyjno-wysokościowej
- Nie wlicza się istnienia w terenie innych nie wskazanych na niniejszej mapie urządzeń podziemnych, które nie były zdiagnozowane do inwentaryzacji

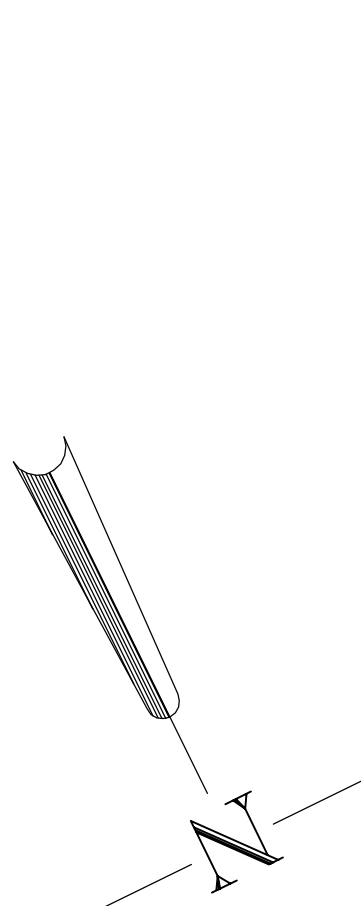

Legenda

- Sieć wodociągowa wykonana z rur PE
- Sieć kanalizacji sanitarnej z rur PVC
- Sieć kanalizacji deszczowej z rur PVC
- Sieć wod-kan przeznaczona do likwidacji lub do wypełnienia pianobetonem
- Stuzienka naliczająca Dn 1000
- Stuzienka kanalizacyjna Dn 315
- Hydrant p. pod. podziemny Dn 80
- Wypust drogowy 300x800

PRACOWNIK
 ul. Jelenia 13 B, 51-017 Wrocław
 E: 722.038.088
 Np: 731.141.35.45, REGON: 02040952

PROJEKTANT
 mgr inż. Dariusz Duda
 mgr inż. Dariusz Tuzar

PROJEKT ZAGOSPODAROWANIA TERENU – INSTALACJE SANITARNE
 projekt budowlany skala 1:500
 data 2017.12.15