

Jestem świadomy odpowiedzialności karnej za złożenie fałszywych oświadczeń. Oświadczam, że operat techniczny zawierający rezultaty prac geodezyjnych w wyniku których powstał niniejszy dokument uzyskał pozytywny wynik weryfikacji	
Identyfikator zgłoszenia prac geodezyjnych	GK.6640.83.2023
Identyfikator Materiału zasobu	P.0204.2023.70
Organ Służby geodezyjnej, który otrzymał zgłoszenie	Starosta Górowski
Wykonawca prac geodezyjnych	Artur Białkowski BIURO USŁUG GEODEZYJNYCH "GEOCAD POLSKA"
Nr oraz data sporządzenia dokumentu zawierającego wynik pozytywnej weryfikacji	GK.6640.83.2023_1 10.02.2023
Imię i nazwisko oraz nr uprawnień zawodowych kierownika prac	inż. Artur Białkowski GEODETA UPRAWNIONY Świadectwo nr. 22728

województwo:	dolnośląskie
Powiat:	górowski
Jednostka ewidencyjna:	Wąsosz
Obręb ewidencyjny	Wąsosz
Sekcja: 6.159.09.24.2.2, 6.159.09.24.2.1	skala 1:500


Mapa do celów projektowych

Układ współrzędnych:	PL-2000-18
Układ odniesienia:	PL-EVRF2007-NH
GK	6640.83.2023
Granica obszaru aktualizacji :	-----

Artur Białkowski Biuro Usług Geodezyjnych "GEOCAD POLSKA" Sierakowo ul.Dożynkowa 30 NIP 699-185-05-23 REGON 364983970 kom. 603 26 52 52 email biuro@gocadpolska.pl	inż. Artur Białkowski GEODETA UPRAWNIONY Sierakowo, ul. Dożynkowa 30 63 - 900 Rawicz Świadectwo nr. 22728 tel. 603 265 52 52 Wykonano dnia: 01.02.2023
---	---

- granica działki nr 109/77
- ogrodze stalowe wys.1,2m, dł.185 mb
- furtka stalowa wys.1,2m szer. 1m
- lampa solarna wys.3m

1. ZJAZD LINOWY Z SIEDZISKIEM
2. TRAMPOLINA ZIEMNA
3. KARUZELA KRZYŻOWA
4. URZĄDZENIE WIELOFUNKCYJNE "STATEK"
5. URZĄDZENIA SIŁOWNI DO PRZENIESIENIA
6. PRZENIESIONE URZĄDZENIA SIŁOWNI
7. PRZENOŚNA TOAILETA

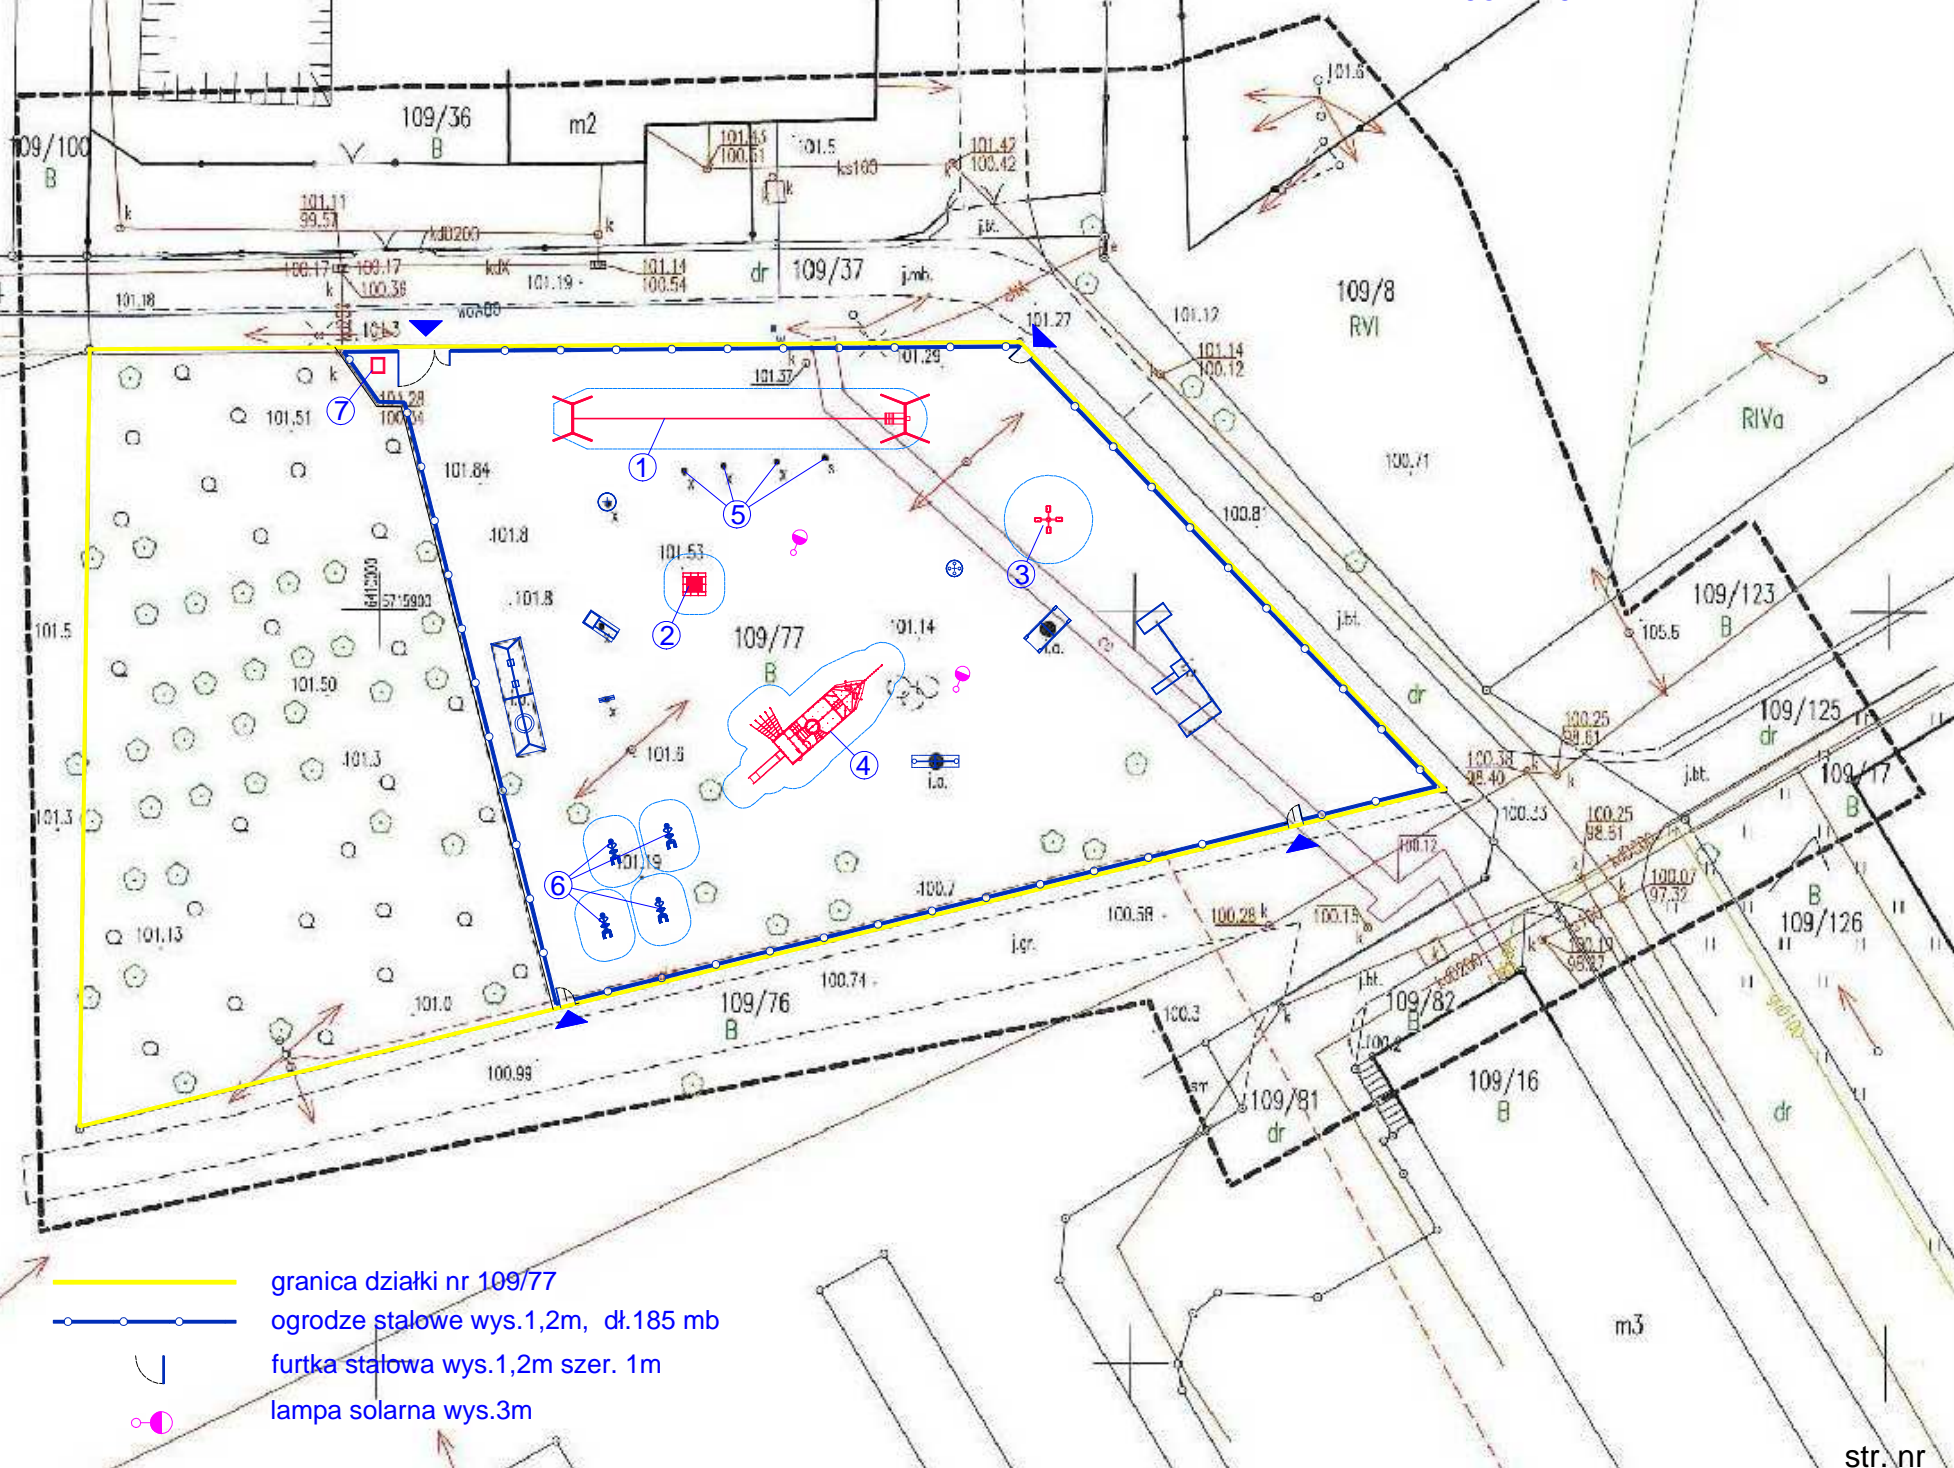

<div>TPB</div> <div>H.CIESIELSKI</div> <div>PRACOWNIA PROJEKTOW BUDOWLANYCH</div>		<div>63-900 RAWICZ</div> <div>ul.SZARYCH SZEREGOW 2 a</div> <div>tel./fax (065)545 21 53</div> <div>adres e-mail : biuro@ciesielski.home.pl</div>		<div>tema: 109/82</div> <div>opracowania:</div>		<div>MONTAŻ OBIEKTÓW MAŁEJ ARCHITEKTURY</div> <div>NA TERENIE ISTNIEJĄCEGO PLACU ZABAW</div>	
<div>rysunek :</div> <div>Projekt zagospodarowania terenu</div>		<div>skala:</div> <div>1: 500</div>		<div>data :</div> <div>26.06.2023 r.</div>		<div>nr rys.:</div> <div>1</div>	
<div>adres obiektu :</div> <div>Wąsosz ul.Nowa 5 dz. nr 109/77 gmina Wąsosz</div>		<div>inwestor :</div> <div>Gmina Wąsosz Plac Wolności 17, 56-210 Wąsosz</div>					
<div>autor projektu:</div> <div>mgr inż. arch. Dorota Duda</div>		<div>specjalność</div> <div>architektura</div>		<div>nr uprawn:</div> <div>06 / 05 /DOIA</div>		<div>podpis</div>	
<div>projektant :</div> <div>mgr inż. Henryk Ciesielski</div>		<div>konstrukcja</div>		<div>1761 / 94 /Lo</div>			
<div>projektant:</div>							