

MAPA DO CELÓW PROJEKTOWYCH
SKALA 1:500

Dz. nr 3/19, 3/20

woj. pomorskie

Miasto Słupsk [226301_1.0013]

Mapa aktualna na dzień: 30 marca 2016r.

Mapa została sporządzona przez: GEOMAP Paweł Walaszczyk

Geodezyny układ współrzędnych płaskich "2000 strefa 6"

Układ odniesienia wysokości "Kronsztad 1986"

Id. zgłoszenia: GK.RDGK.6640.139.2016

Mapa opracowana: 30 marca 2016r.

Sporządził:

Kierownik roboty:

Geodeta
Paweł Walaszczyk
tel. 609 255 609

Geodeta Uprawniony
Piotr Smetek
Upr. nr 20360

UWAGA!!!


Nie wyklucza się istnienia innych, nie wykazanych na niniejszej mapie urządzeń podziemnych, które nie były zgłoszone do inwentaryzacji, lub o których brak jest informacji w instytucjach branżowych.

Mapę sporządzono bez ustaleń służebności ujawnionych w księgach wieczystych.

W zakresie opracowania znajdują się punkty osnowy prawnie chronione przed zniszczeniem nr: 622313111790, 622313111800, 622313111590, 622313111580.

Projekt zagospodarowania terenu

skala 1:500

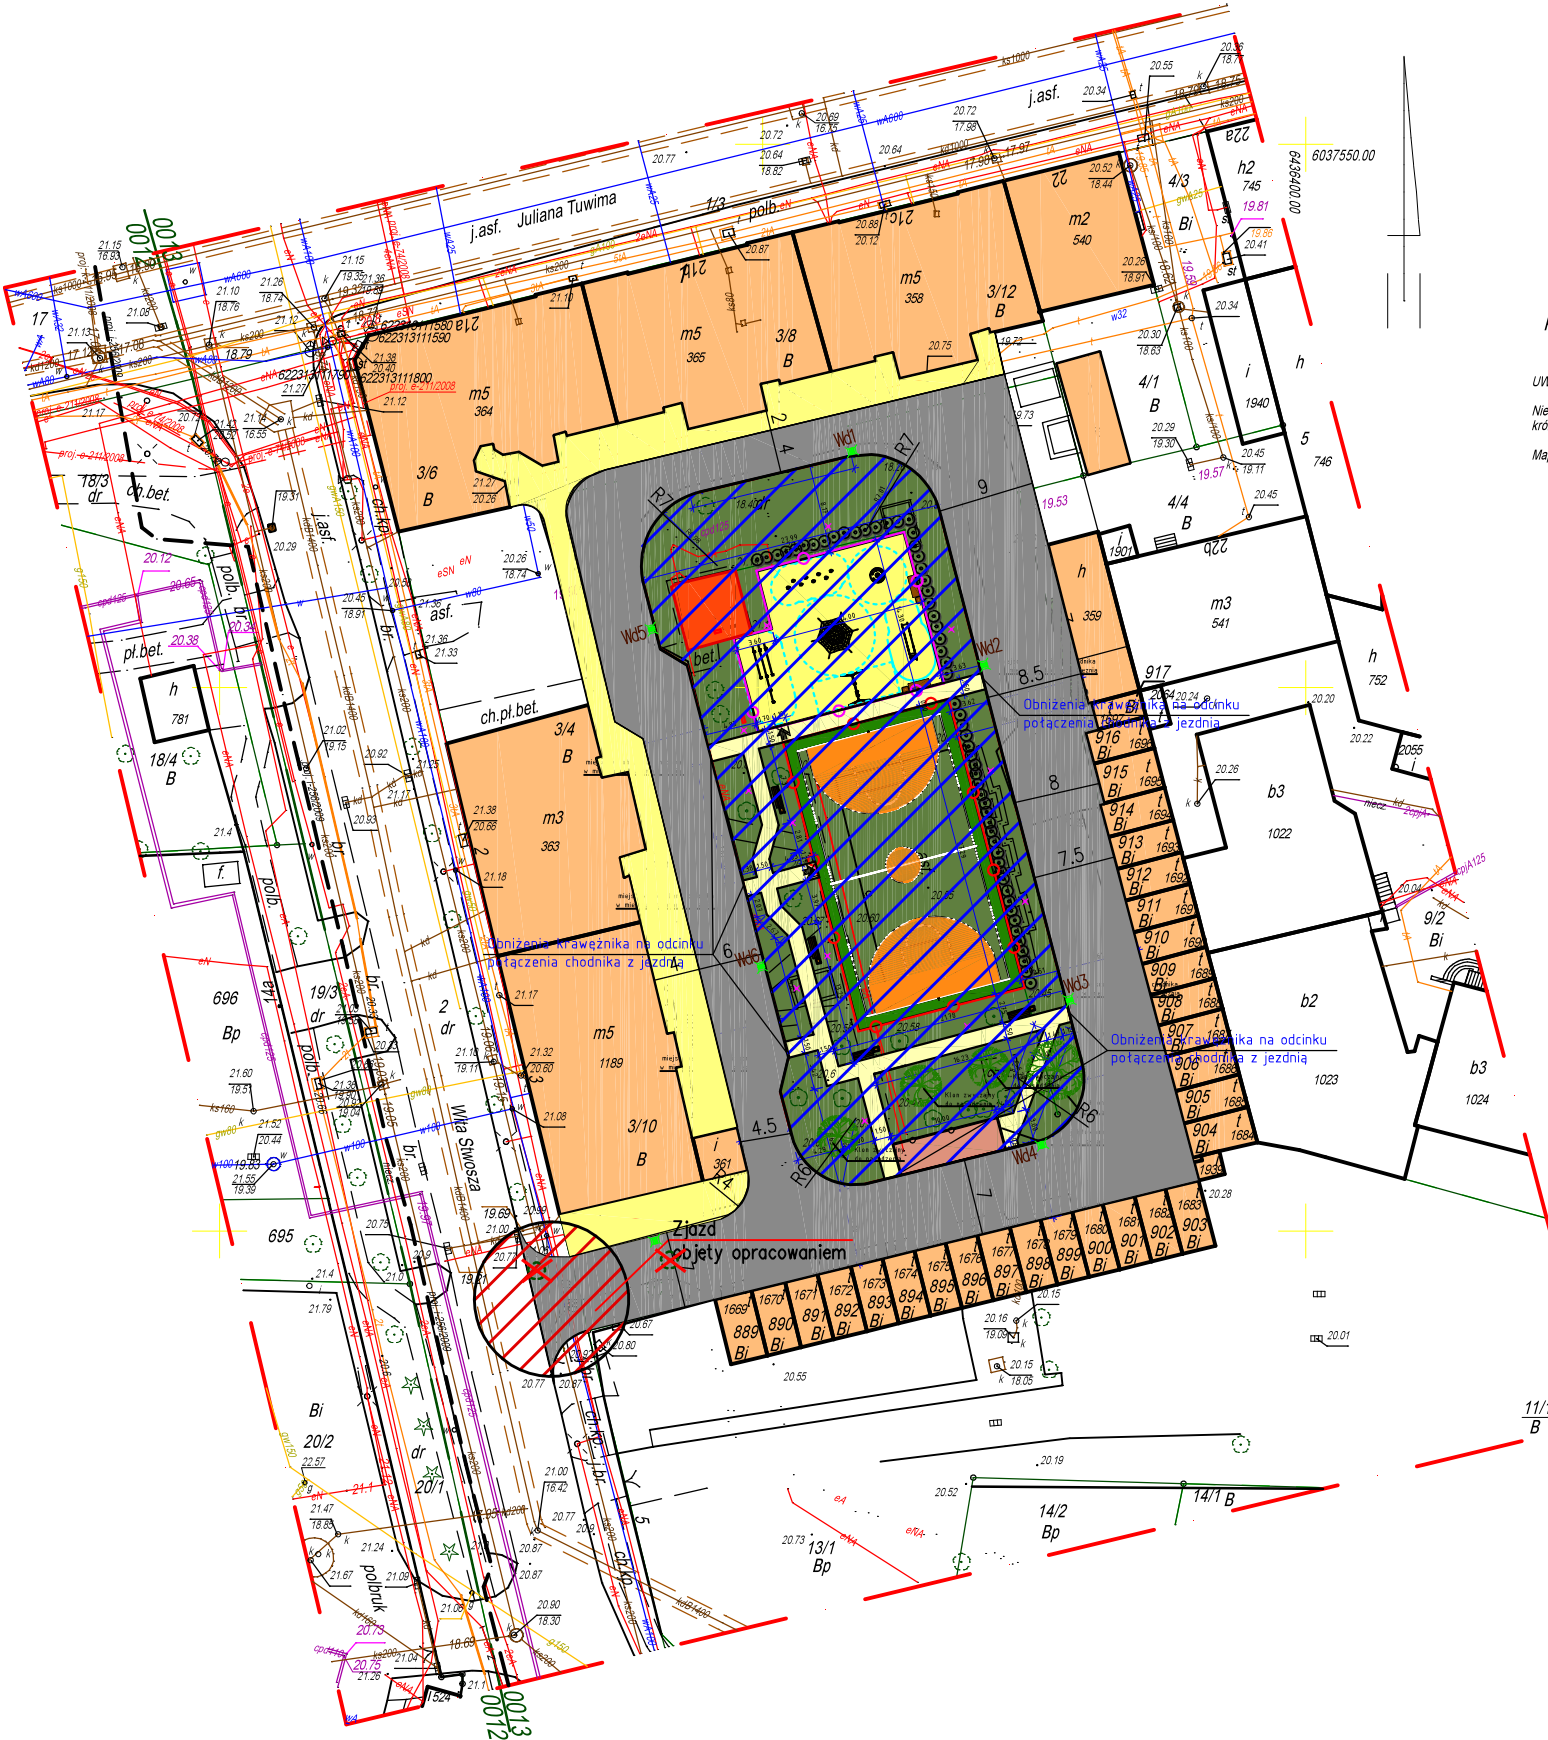

Legenda	
Projektowane elementy zagospodarowania	
	pieszo - jezdnia z kostki brukowej gr. 8 cm
	ścieżki piesze - chodniki z kostki brukowej gr. 6 cm
	Elementy nie objęte opracowaniem - Etap I
	Projektowany zjazd
	Drzewa przeznaczone do wycinki
	Studzianka kanalizacji deszczowej zgodnie z branżą sanitarną

Uwaga:

Zagospodarowanie środkowej części placu jest wyłączone z opracowania. Opracowanie środkowej części placu znajduje się w I etapie dokumentacji projektowej.

Należy tak wykonać piesz-jezdnię by przejście między traktami wewnętrznymi a piesz-jezdnią było płynne i równe.

INWESTOR: Gmina Miasta Słupsk pl. Zwycięstwa 3, 76-200 Słupsk				
INWESTYCJA: Utwierdzenie nawierzchni wraz z budową zjazdu z ulicy Wita Stwosza Działka nr2 w obrębie 13 (DR) na działkę 3/20 w obrębie 13 (DR)				
 Pracownia projektowa architektoniczno - budowlana "PSBUD" mgr inż. Piotr Świrzyński 86-302 Waldowo Szlacheckie 87 G tel. kom. 607-820-777 e-mail: psbud@interia.pl				
NAZWA RYSUNKU: Projekt zagospodarowania terenu		SKALA: 1:500	BRANŻA: Architektoniczno- Budowlana	
FAZA: Projekt budowlano - wykonawczy		DATA: 30.09.2016r.		NR ARKUSZA PZT
FUNKCJA:	AUTOR:	NR UPRAWNIEN	SPECJALNOŚĆ	PODPIS
PROJEKTANT	mgr inż. arch. Radosław Glowacki	8/KPOKK/2015	ARCHITEKTONICZNA	
PROJEKTANT	mgr inż. Piotr Świrzyński	KUP/0130/PWOK/09	KONSTRUKCJA	
OPRACOWANIE	inż. Dawid Konowski	-		