


Województwo kujawsko-pomorskie	Skala
Powiat Włocławski	1:1000
Gmina 041702-2 Dębowa Łąka	Karta mapy
Obręb 0001 Dębowa Łąka	ELIMAPA

Nazwa organu prowadzącego państwowy zasób geodezyjny i kartograficzny	STAROSTA WŁOCŁAWSKI
Identyfikator ewidencyjny materiału zasobu	00/6642.463.2023
Nazwa materiału zasobu	MZASOBNICZA
Data wykonania kopii materiału zasobu	2023-06-21
Imię, nazwisko i podpis reprezentujący organ	Z up. STAROSTY
Dokumentacja Geodezyjna	Bogdan Matyszewski

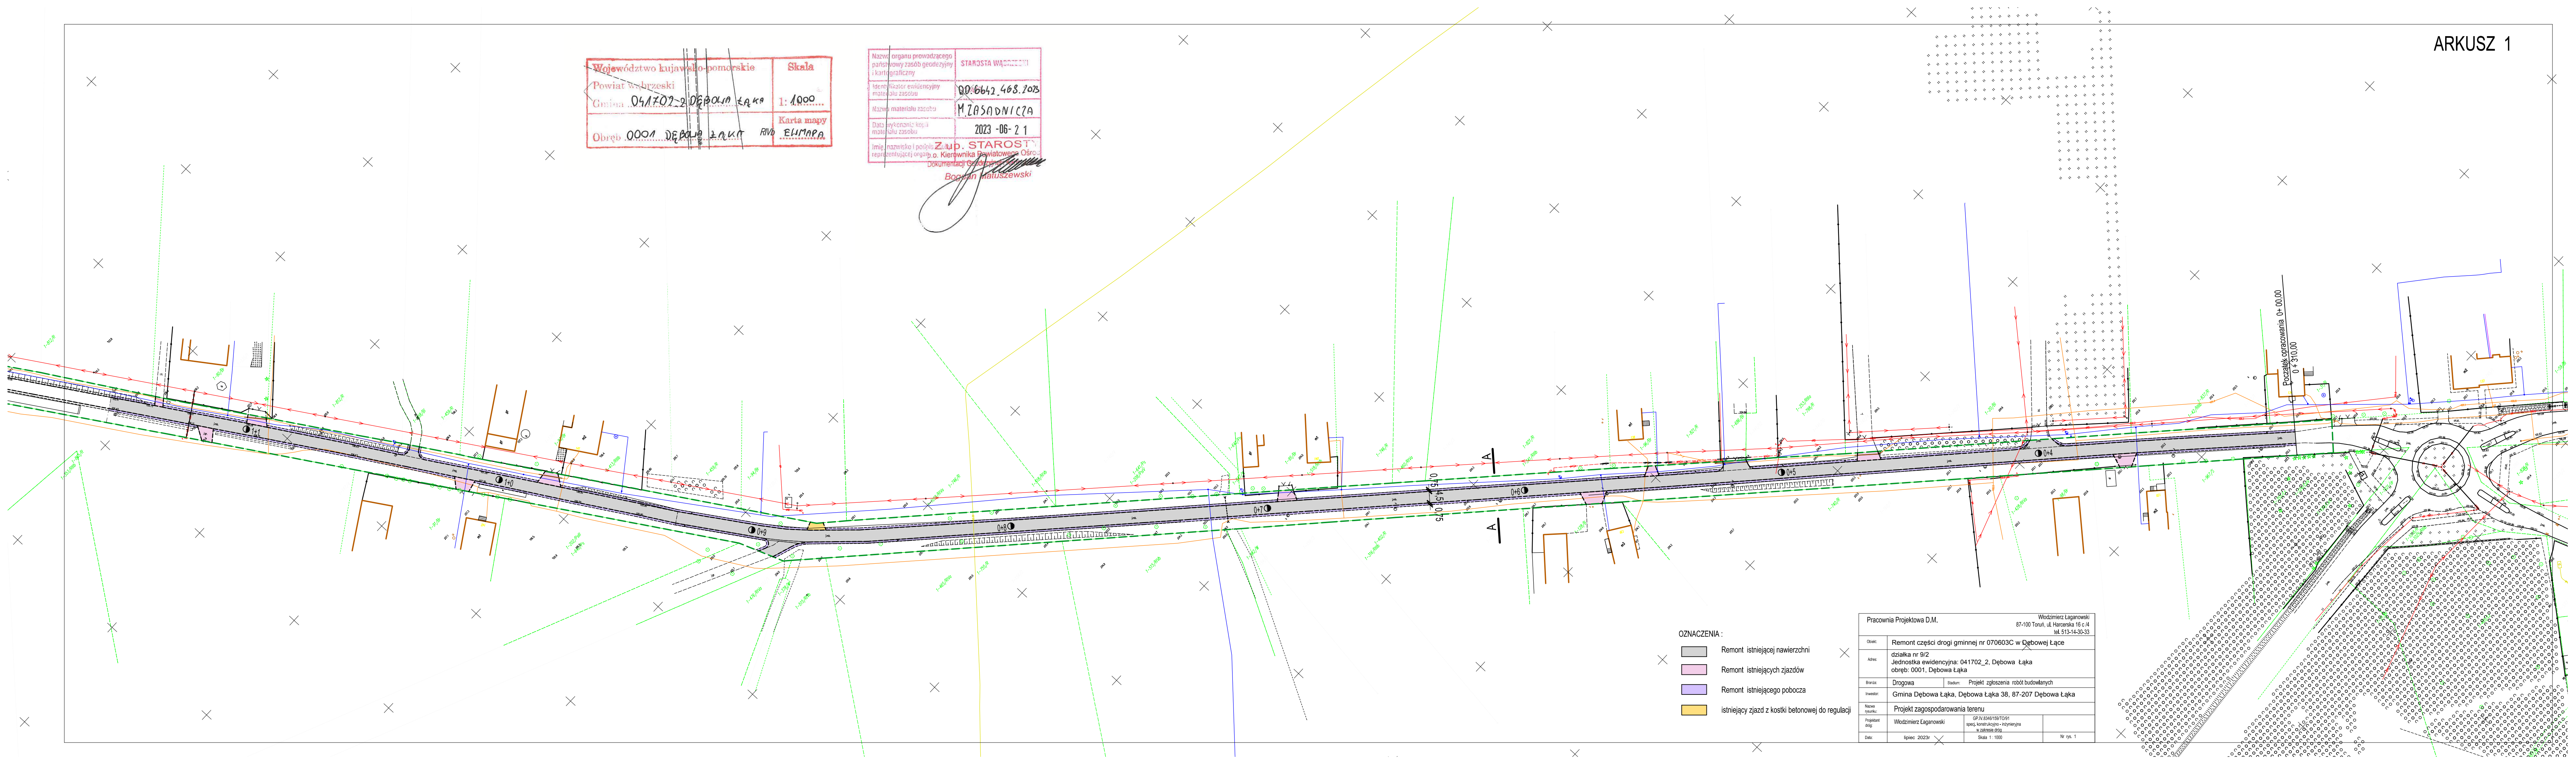

- OZNACZENIA :
- Remont istniejącej nawierzchni
 - Remont istniejących zjazdów
 - Remont istniejącego pobocza
 - istniejący zjazd z kostki betonowej do regulacji

Pracownia Projektowa D.M.		Włodzimierz Łaganowski 87-100 Toruń, ul. Harcerska 16 c.4 tel. 513-14-35-33	
Opis:	Remont części drogi gminnej nr 070603C w Dębowej Łące		
Adres:	działka nr 9/2 Jednostka ewidencyjna: 041702_2, Dębowa Łąka obręb: 0001, Dębowa Łąka		
Brand:	Drogowa	Stadium:	Projekt zgłoszenia robót budowlanych
Investor:	Gmina Dębowa Łąka, Dębowa Łąka 38, 87-207 Dębowa Łąka		
Nazwa inwestycji:	Projekt zagospodarowania terenu		
Projektant drogi:	Włodzimierz Łaganowski	Gf.W.8348/158T0591 specj. konstrukcyjno - inżynierska w zakresie BDO	Nr rys. 1
Data:	lipiec 2023r	Skala 1:1000	