


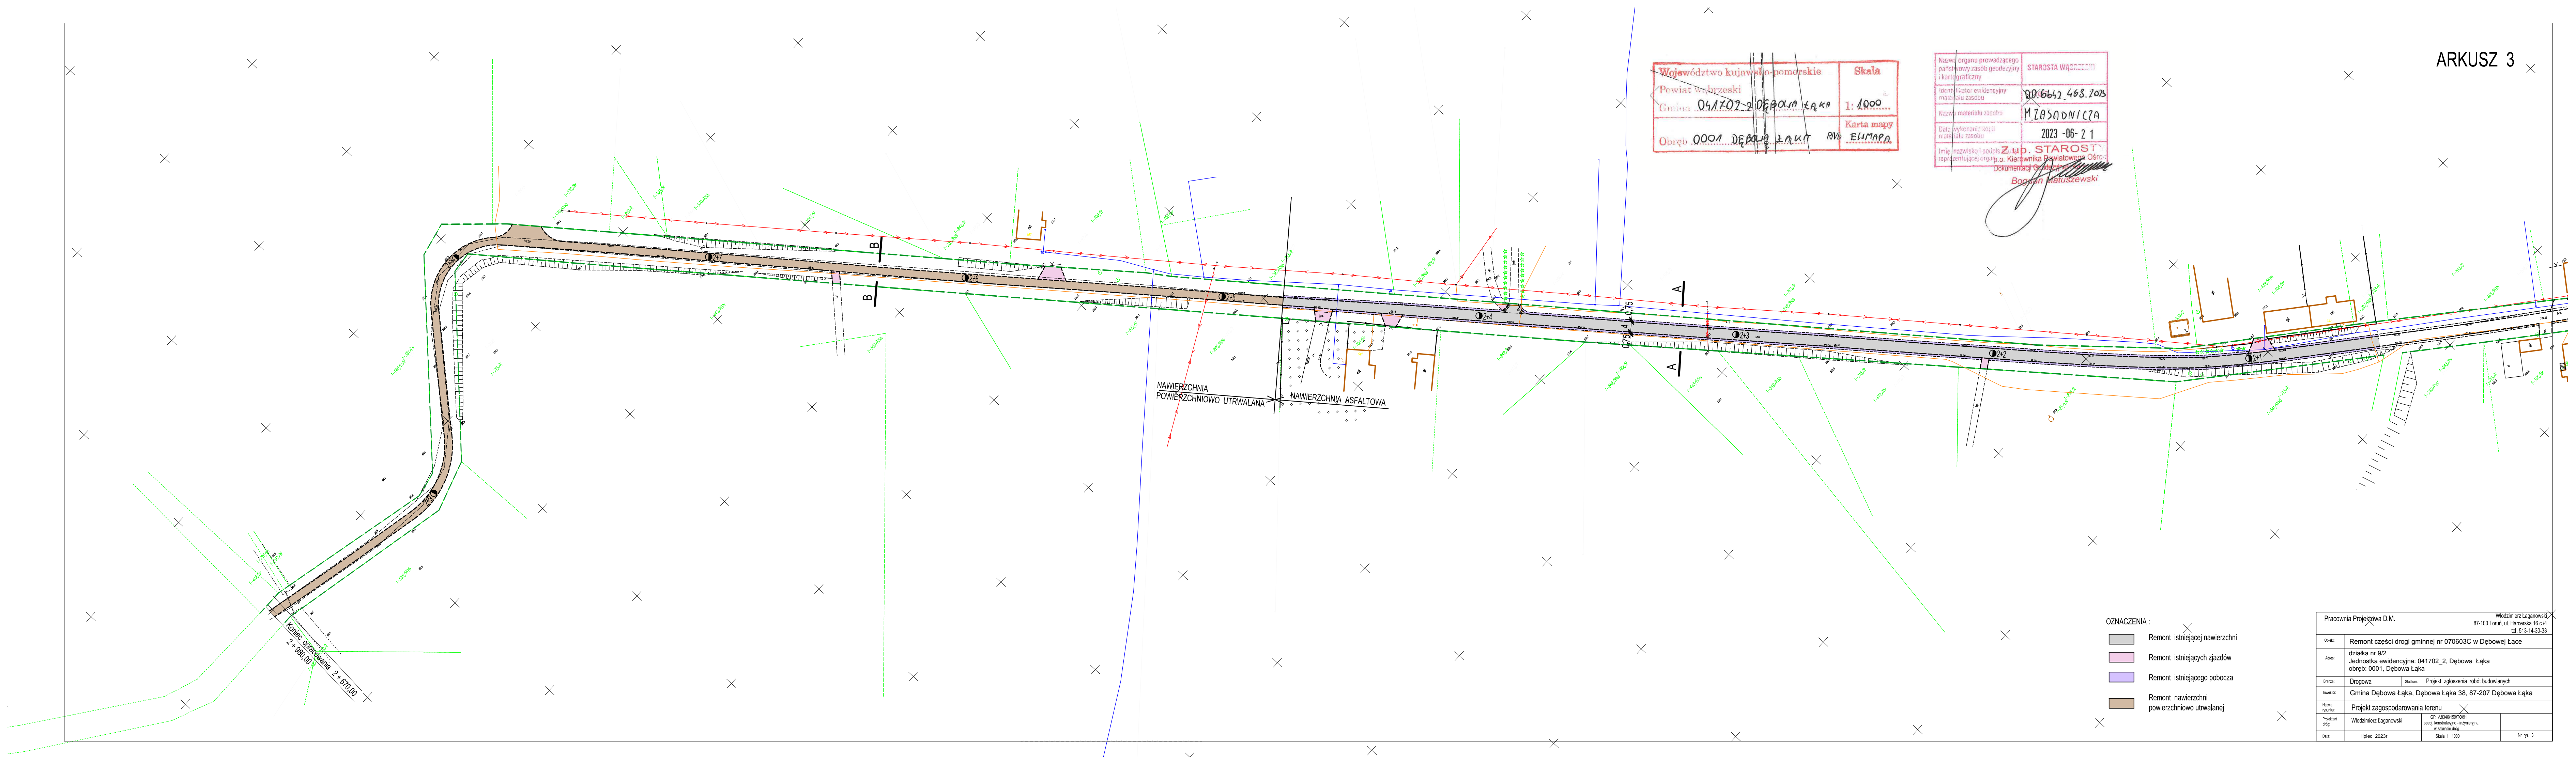



Województwo kujawsko-pomorskie	Skala
Powiat abzeski	
Gmina 041702-2 DEBOLA ŁAKA	1:1000
Obręb 0001 DEBOLA ŁAKA	Karta map
	ELMAPP

Nazwa organu prowadzącego państwowy zasób geodezyjny i kartograficzny	STAROSTA WĄCZESZKI
Identyfikator ewidencyjny materiału zasobu	GD.6642.468.202
Nazwa materiału zasobu	M.ŁASADNICZA
Data wykonania kopii materiału zasobu	2023 - 06 - 21
Imię, nazwisko i podpis reprezentującego organ p. Kierownika Powiatowego Ośrodka	Z. u. p. STAROSTA <i>[Signature]</i>



OZNACZENIA:

- | | |
|---|---|
|  | Remont istniejącej nawierzchni |
|  | Remont istniejących zjazdów |
|  | Remont istniejącego pobocza |
|  | Remont nawierzchni powierzchniowo utwardzanej |

Pracownia Projektowa D.M.		Włodzisławierz Łagunowski, 87-100 Toruń, ul. Hederseka 16 c / 4 tel. 513-14-30-33	
Osiłek:	Remont części drogi gminnej nr 070603C w Dębowej Łące		
Adres:	działka nr 9/2 Jednostka ewidencyjna: 041702_2, Dębowa Łąka obręb: 0001, Dębowa Łąka		
Branda:	Droga	Stadium:	Projekt zgłoszenia robót budowlanych
Investor:	Gmina Dębowa Łąka, Dębowa Łąka 38, 87-207 Dębowa Łąka		
Nazwa projektu:	Projekt zagospodarowania terenu		
Proponent:	Włodzisławierz Łagunowski		
Date:	lipiec 2023r	Skala 1 : 1000	Nr rys. 3