


**MAPA DO CELOW PROJEKTOWYCH**

**1. WSKAZANIE GRANIC OBLASTI, NA KTÓREJ MA BYĆ ZREALIZOWANA PRACOWNIA PROJEKTOWA (ROZWIĄZANIA PROJEKTOWE)**

PROJEKTOWYCE	INŻYNIER DYPLOMOWANY	IMIŁA B. OLSZAK
OPIS PRACOWNI	PROJEKTOWANIE	PROJEKTOWANIE
DATA WYKONANIA	2023	2023
SCHEMATY	2:500	2:500
STAN	PROJEKTOWANIE	PROJEKTOWANIE
OPIS PRACOWNI	PROJEKTOWANIE	PROJEKTOWANIE

**2. WSKAZANIE GRANIC OBLASTI, NA KTÓREJ MA BYĆ ZREALIZOWANA PRACOWNIA PROJEKTOWA (ROZWIĄZANIA PROJEKTOWE)**

**3. WSKAZANIE GRANIC OBLASTI, NA KTÓREJ MA BYĆ ZREALIZOWANA PRACOWNIA PROJEKTOWA (ROZWIĄZANIA PROJEKTOWE)**

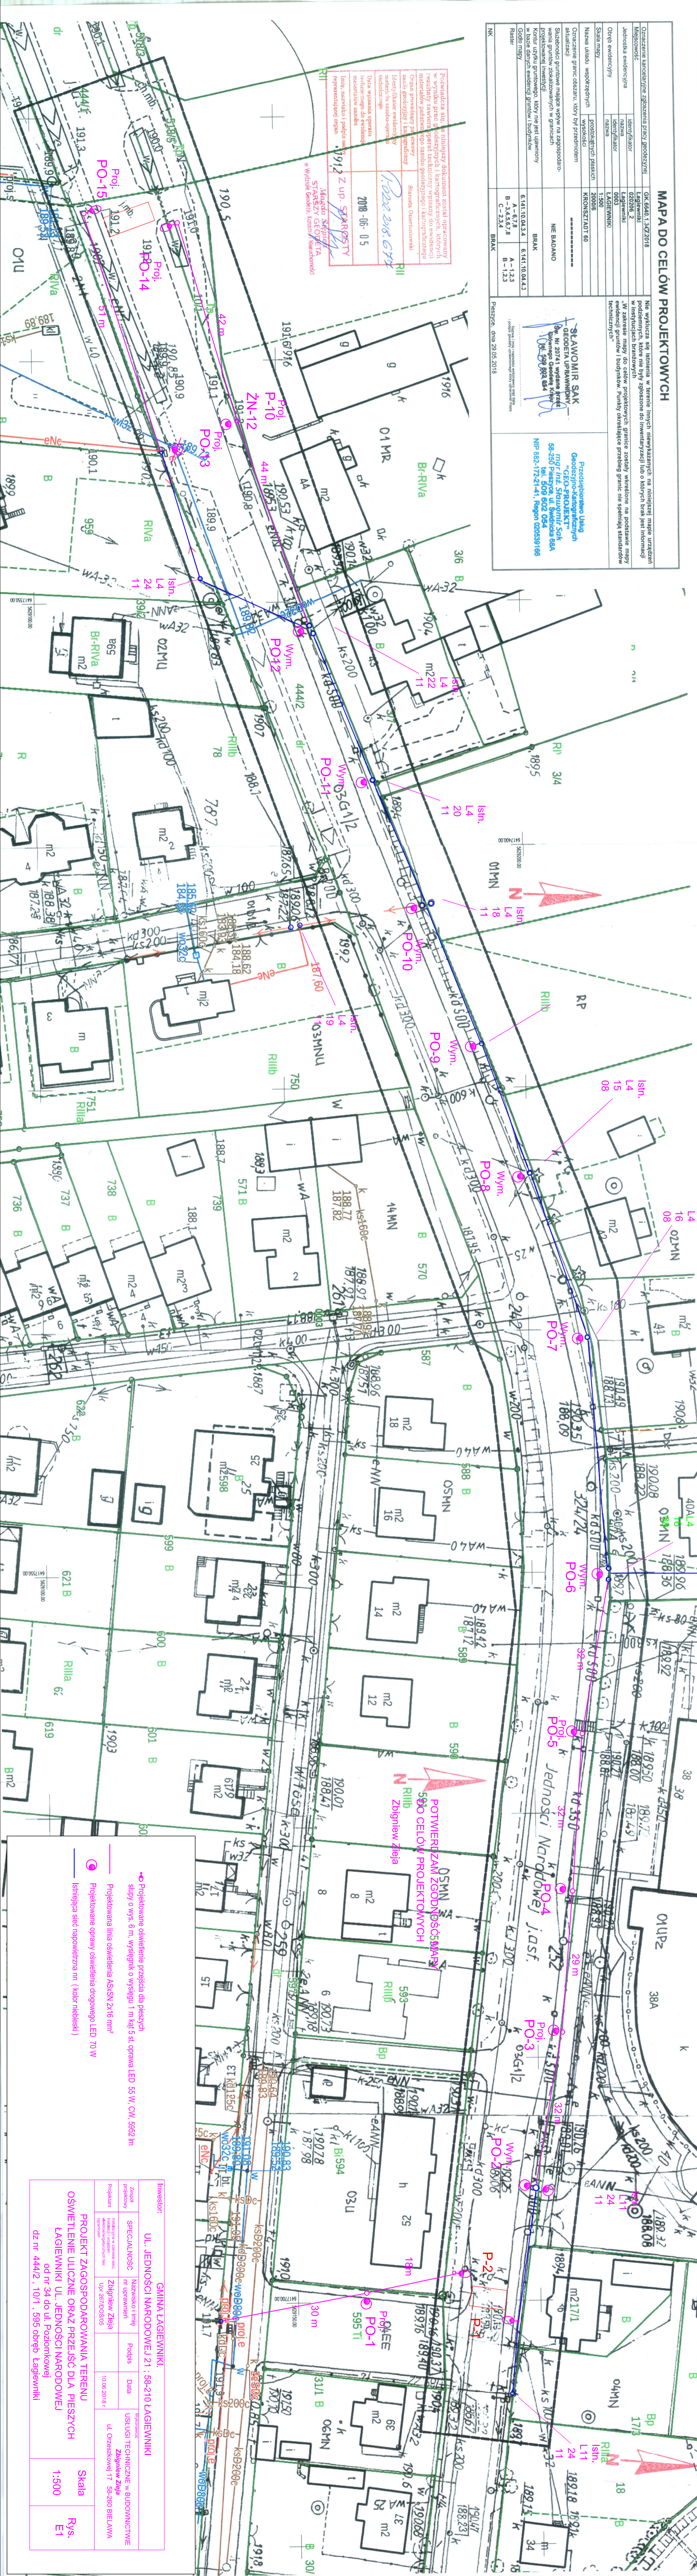

**WNIOSKOWANIE O WYKONANIE PRAC PROJEKTOWYCH**

Wniosek o wykonanie prac projektowych w celu wytyczenia granic terenów przeznaczonych do zabudowy oraz wytyczenia granic terenów przeznaczonych do zabudowy w ramach inwestycji.

Pracownik: *[Signature]*

IMIŁA B. OLSZAK

IMIŁA B. OLSZAK

IMIŁA B. OLSZAK

Pracownia inżynierska, geodezyjna i architekturalna  
IMIŁA B. OLSZAK  
ul. Żurawska 10A, 05-817 Sępólno  
tel. 22 710 44 50, 22 710 44 51  
e-mail: imila@imila.pl

Pracownia inżynierska, geodezyjna i architekturalna  
IMIŁA B. OLSZAK  
ul. Żurawska 10A, 05-817 Sępólno  
tel. 22 710 44 50, 22 710 44 51  
e-mail: imila@imila.pl

**OSWIADCZENIE O WYKONANIU PRAC PROJEKTOWYCH**

Ja, niżej podpisany, potwierdzam, że prace projektowe zostały wykonane zgodnie z zasadami sztuki projektowania, a także że dane techniczne, odczytane z niniejszej mapy, są zgodne z danymi stanowiącymi podstawę do wykonania prac projektowych.

IMIŁA B. OLSZAK

IMIŁA B. OLSZAK

IMIŁA B. OLSZAK

OSWIADCZENIE O WYKONANIU PRAC PROJEKTOWYCH	
IMIŁA B. OLSZAK	IMIŁA B. OLSZAK
IMIŁA B. OLSZAK	IMIŁA B. OLSZAK

Projekt ZAGOSPODAROWANIA TERENU  
LABEWNIA UL. JEJNOŚCI NARODOWEJ  
Skala: 1:500  
Rys. E1