


693/601  
05902350

PROJEKT ZAGOSPODAROWANIA TERENU

Skala 1:500

PRZEBUDOWA DRUGI WEWNĘTRZNEJ W MIEJSCOWOSCI PAPOWO BISKUPIE  
NA DZIAŁKACH NR 171, 174, 172, OBRĘB PAPOWO BISKUPIE

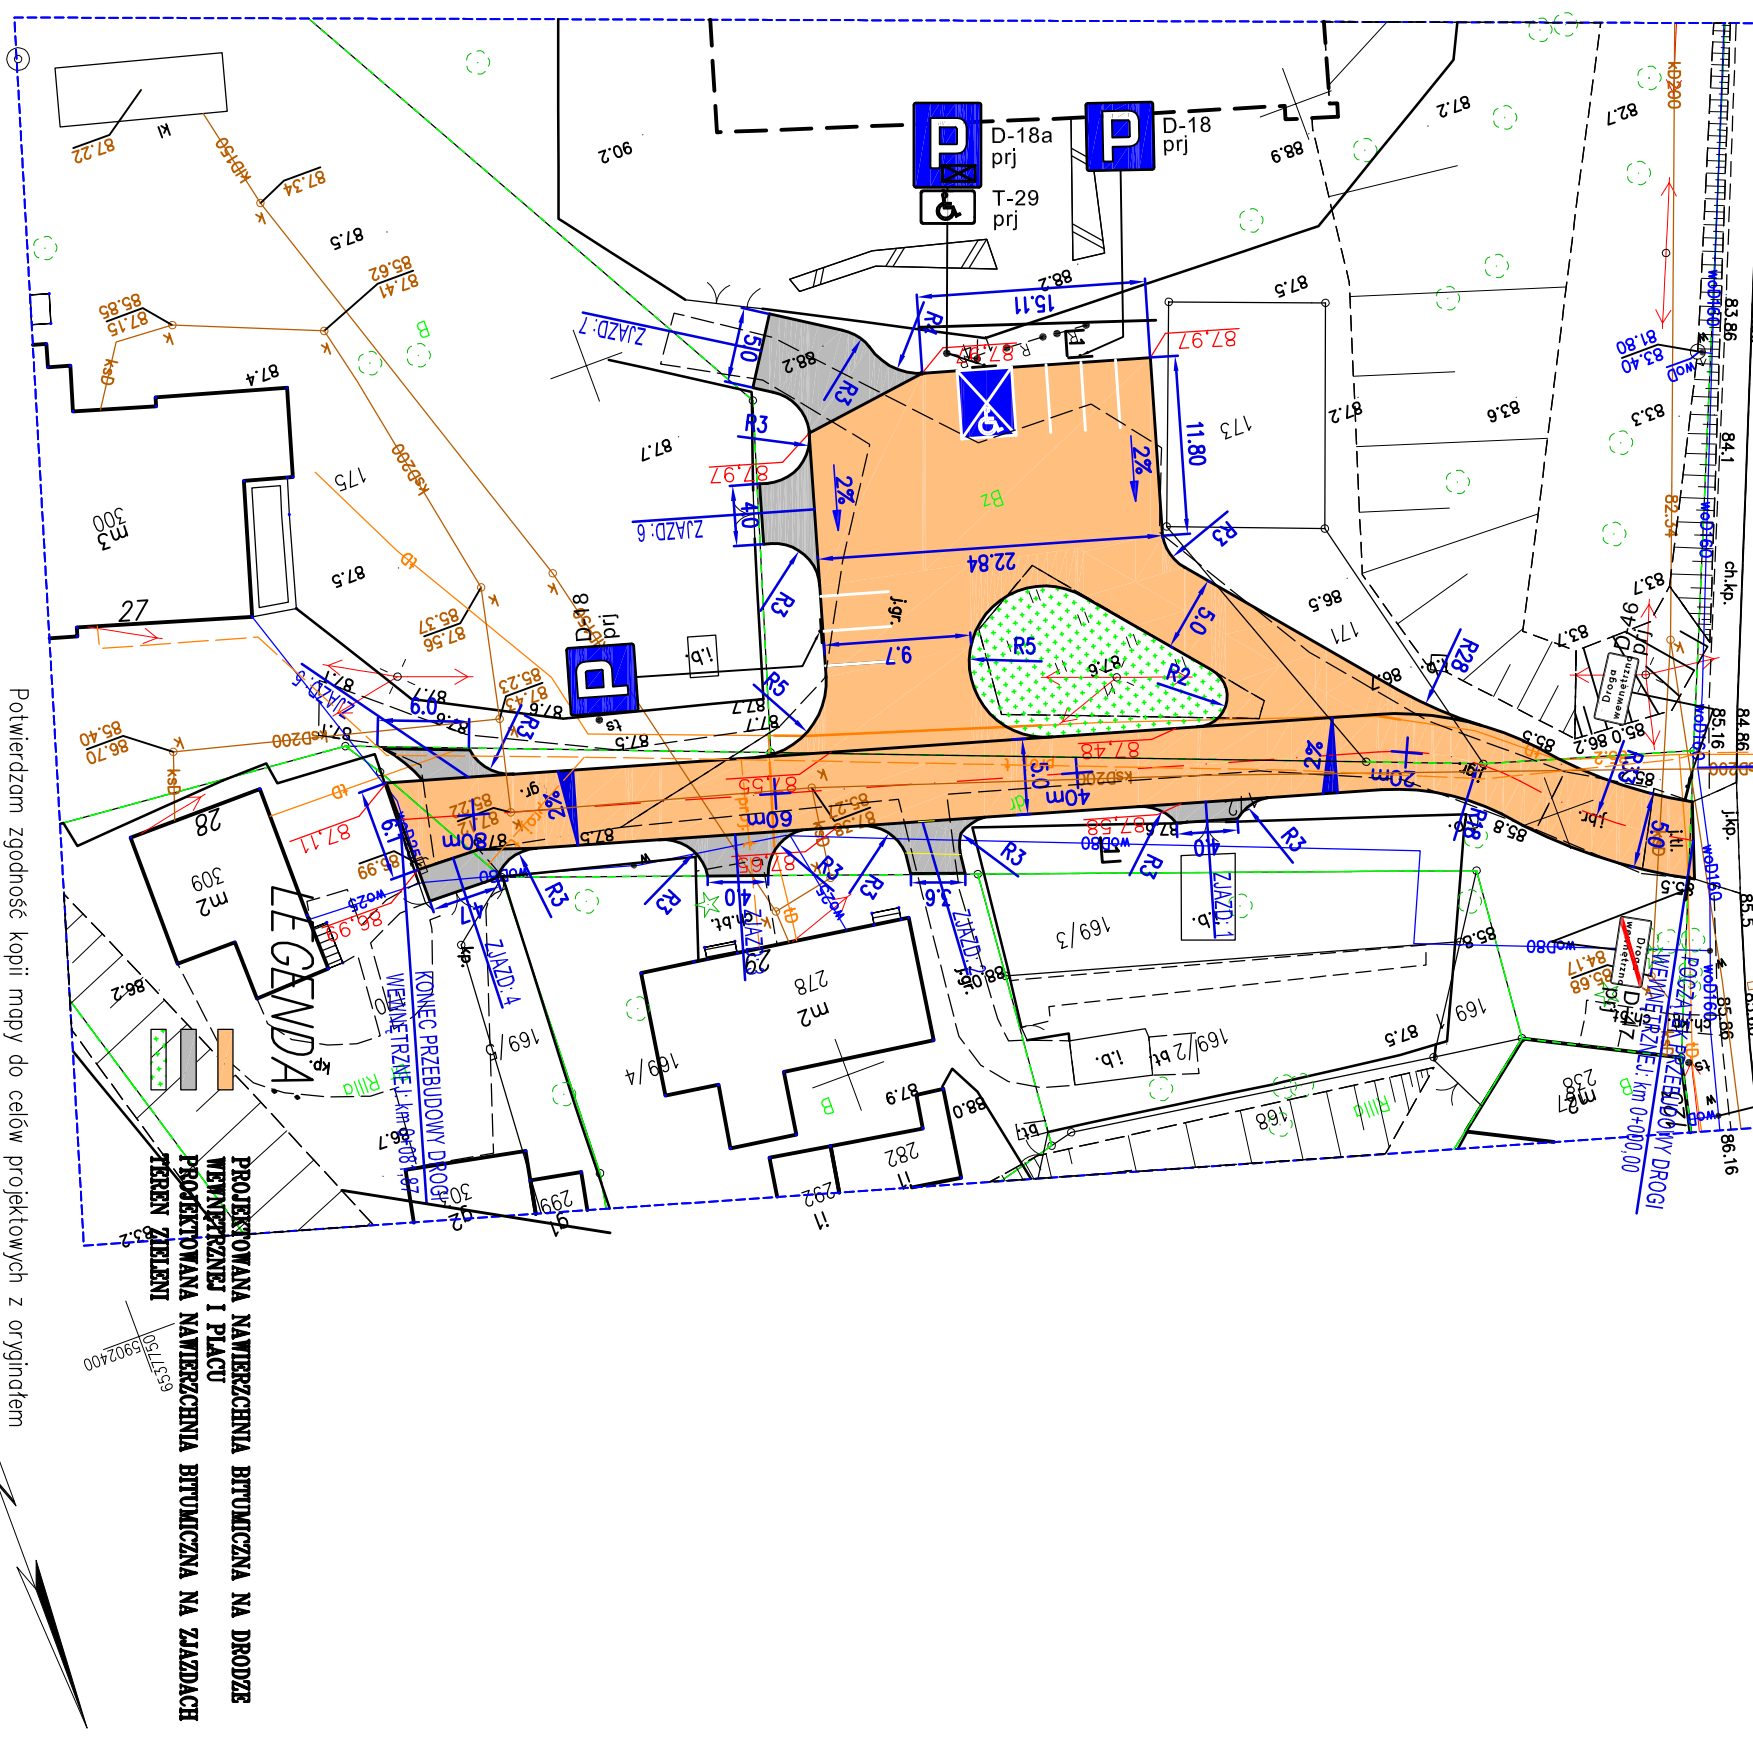

Potwierdzam zgodność kopii mapy do celów projektowych z oryginałem

Województwo: kujawsko – pomorskie [04]  
Powiat: chełmiński [0404]  
Jednostka ewidencyjna: Papowo Biskupie [040405.2]  
Obręb: Papowo Biskupie [0009]  
Działka: 171, 172, 173, 174, 175

MAPA DO CELÓW PROJEKTOWYCH  
SKALA 1:500

Układ odniesienia: PL-ETRF89 , układ wsp. płaskich: PL-2000 strefa 6 (18'), układ wys.: PL-EVRF2007-NH

Sekcje mapy: 6.196.25.14.4.1  
Obr. Papowo Biskupie, dz.: 171, 172, 173, 174, 175  
ID: GKN.D.6640.754.2023  
KW nie badano

Oświadczenie: Niniejszy dokument został opracowany w wyniku pracy geodezyjnej zgłoszonej w PODOGik w Chełmie przez : Usługi Geodezyjne  
Marek Drapczyński, pod numerem: GKN.D.6640.754.2023 i uzyskał pozytywny wynik weryfikacji dnia: 13-07-2023/ nr protokołu weryfikacji:  
GKN.D.6640.754.2023\_6148. Jestem świadomy odpowiedzialności za złożenie fałszywego oświadczenia

– kierownik pracy geodezyjnej: Marek Drapczyński nr upr. zaw.: 13518