


Starosta Nakielski
Dokumentacja projektowa nr
SWG.6630.209.2024
była przedmiotem narady
koordynacyjnej przeprowadzonej
za pomocą środków
komunikacji elektronicznej
zakończoną w dniu: 16-05-2024
Z up. Starosty
Przewodniczący Narady
Koordynacyjnej

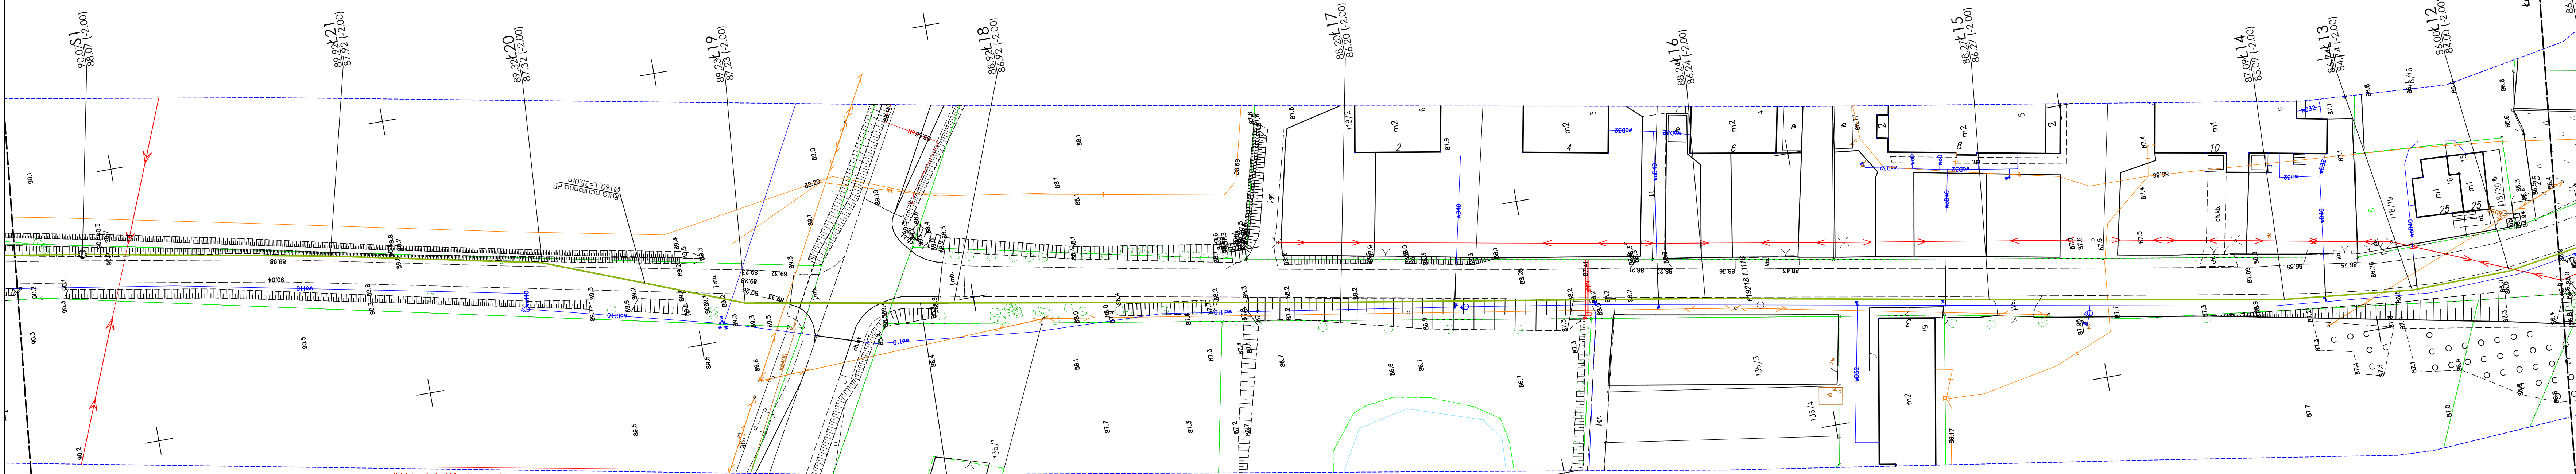

Mapa do celów projektowych
skala 1 : 500

Województwo: kujawsko – pomorskie
Powiat: nakielski
Jedn. ewid.: Nakło nad Notecią – ob. wiejski [041003_5]
Obręb: Paterek [0011], Wieszki [0018]
ID: SWG.6640.1121.2023
Seksja mapy: mapa numeryczna
PUWG 2000 "s6" ukt. wys. PL–EVRP2007–NH

Bydgoszcz, dnia 17.04.2024r.
Nie wykonano ustaleń obciążeń służebnościami gruntowymi.
Sieci projektowe przedstawiono w kolorze zielonym w celu uczynienia mapy.

Nie wyklucza się istnienia w terenie również
urządzeń podziemnych ułożonych o nie
zgłoszonych do inwentaryzacji geodezyjnej.

Geodezja–Profil Sp. z o.o.
ul. Gogolińska 15
85–409 Bydgoszcz
NIP: 967–145–15–27
tel.: 509–326–309
e-mail: geodezja@geodezja-profil.pl

Pozwala się, że niniejszy dokument został opracowany w wyniku prac geodezyjnych i kartograficznych, których rezultaty zawiera opłat techniczny pozytywnie zweryfikowany. Jednocześnie informuję, że jestem świadomy odpowiedzialności karnej za złożenie fałszywego oświadczenia.	
Identyfikator zgłoszenia prac geodezyjnych	SWG.6640.1121.2023
Organ prowadzący państwową zasadę geodezyjną i kartograficzną	STAROSTA NAKIELSKI
Wykonawca prac geodezyjnych	Geodezja–Profil Sp. z o.o.
Nr oraz data sporządzenia dokumentu zawierającego wynik pozytywny weryfikacji	Nr protokołu: „SWG.6640.1121.2023...27934” protokół z dnia 17.04.2024r....
Imię i nazwisko oraz nr uprawnień zawodowych kierownika prac geodezyjnych	Rafał Grabiszewski nr uprawnień zawodowych: 14300

PROJEKT ZAGOSPODAROWANIA
TERENU
działki ewidencyjne:
obręb PATEREK: 287, 480/1, 480/2
obręb WIESZKI: 109/1, 88/1, 96, 122/2, 210/2
w zakresie projektowanej kanalizacji sanitarnej

LEGENDA KANALIZACJA SANITARNA GRAWITACYJNA

PROJEKTOWANA KANALIZACJA
SANITARNA GRAWITACYJNA (KIERUNEK PRZEPŁYWU)

PROJEKTOWANE ODCINKI KANALIZACJI SANITARNEJ
(ŚREDNICA, MATERIAŁ, DŁUGOŚĆ, SPADEK)

KANALIZACJA SANITARNA CIŚNIENIOWA

PROJEKTOWANA KANALIZACJA SANITARNA CIŚNIENIOWA
Z RUR PE Ø90 SDR17 RC TRÓJWARSTWOWE, L=4837 m

PROJ. WIEŻEL - ZMIANA KIERUNKU (RZĘDNA TERENU,
RZĘDNA OSI, ZAGŁĘBIENIE)

PROJ. STUDYUM ROZPRZĘŻA Ø1000 (RZĘDNA TERENU,
RZĘDNA DŃA, ZAGŁĘBIENIE)

PROJ. STUDYUM KONTROLNA Ø1200 Z ZAWORAMI
NAPOWIETRZAJĄCO-ODPOWIEWIAJĄCYMI LUB
ODWADNIACZNYMI
(RZĘDNA TERENU, RZĘDNA DŃA, ZAGŁĘBIENIE)

PROJ. RURA OCHRONNA
(MATERIAŁ, ŚREDNICA, DŁUGOŚĆ)

Za zgodność z oryginałem mapy do celów projektowych
Maciej Nowaczyk

ZADANIE	Budowa kanalizacji sanitarnej Wieszki - Janowo - Paterek, gmina Nakło nad Notecią	
INWESTOR	Związek Gmin Kcynia Nakło Szubin ul. ks. P. Skargi 7 89-100 Nakło nad Notecią	SKALA: 1:500
PROJEKTANT	mgr inż. Maciej Nowaczyk uprawnienia budowlane do projektowania i kierowania robotami budowlanymi w specjalności instalacyjnej w zakresie sieci, instalacji urządzeń cieplnych, wentylacyjnych, gazowych, wodociągowych i kanalizacyjnych bez ograniczeń nr KUP/0207/PWB/17	DATA I PODPIS: 05.2024 r.
SPRAWDZAJĄCY	mgr inż. Szymon Jurek uprawnienia budowlane do projektowania i kierowania robotami budowlanymi w specjalności instalacyjnej w zakresie sieci, instalacji urządzeń cieplnych, wentylacyjnych, gazowych, wodociągowych i kanalizacyjnych bez ograniczeń nr KUP/0098/PWB/18	DATA I PODPIS: 05.2024 r.
NAZWA RYSUNKU	Projekt zagospodarowania terenu	
		NR RYSUNKU: 7