

Poswiadczam, że niniejszy dokument został opracowany w wyniku prac geodezyjnych i kartograficznych, których rezultaty zawiera operat operat techniczny pozyskiwany z wytyczki. Jednocześnie informuję, że jestem świadomy odpowiedzialności karnej za złożenie fałszywego oświadczenia.

GKN.6640.1061.2021
 Identyfikator zgłoszenia prac geodezyjnych
 Starosta Włoszczowski
 organ służby geodezyjnej, który otrzymał zgłoszenie
 GKN.6640.1061.2021_2 z dnia 24.11.2021r
 Nr oraz data sporządzenia dokumentu zawierającego wynik pozyskiwanej wytyczki
 inż. Albert Traczuk upr. GGK nr 16315
 Imię i nazwisko oraz nr uprawnień kierownika prac
 Wykonawca prac geodezyjnych/linia, nazwisko i podpis osoby składającej oświadczenie

GKN.6640.1061.2021

Wieś: Ciemiętniki

Jed. ewidencyjna: 261301_2 Kluczewsko

obręb: 261301_2.0005 Ciemiętniki

Mapa do celów projektowych

Skala 1:500

Osnowa pionowa: uklad "2000"

Osnowa pionowa: PL-EVRF2007-NH

Kluczewsko dnia 24.11.2021r.


Uwaga:

zakres opracowania

Nie wyklucza się istnienia w terenie innych nie wykazanych na niniejszej mapie urządzeń podziemnych, które nie były zgłoszone do inwentaryzacji lub o których brak jest informacji w ZUDP.

PROJEKT ZAGOSPODAROWANIA TERENU

SKALA 1:500

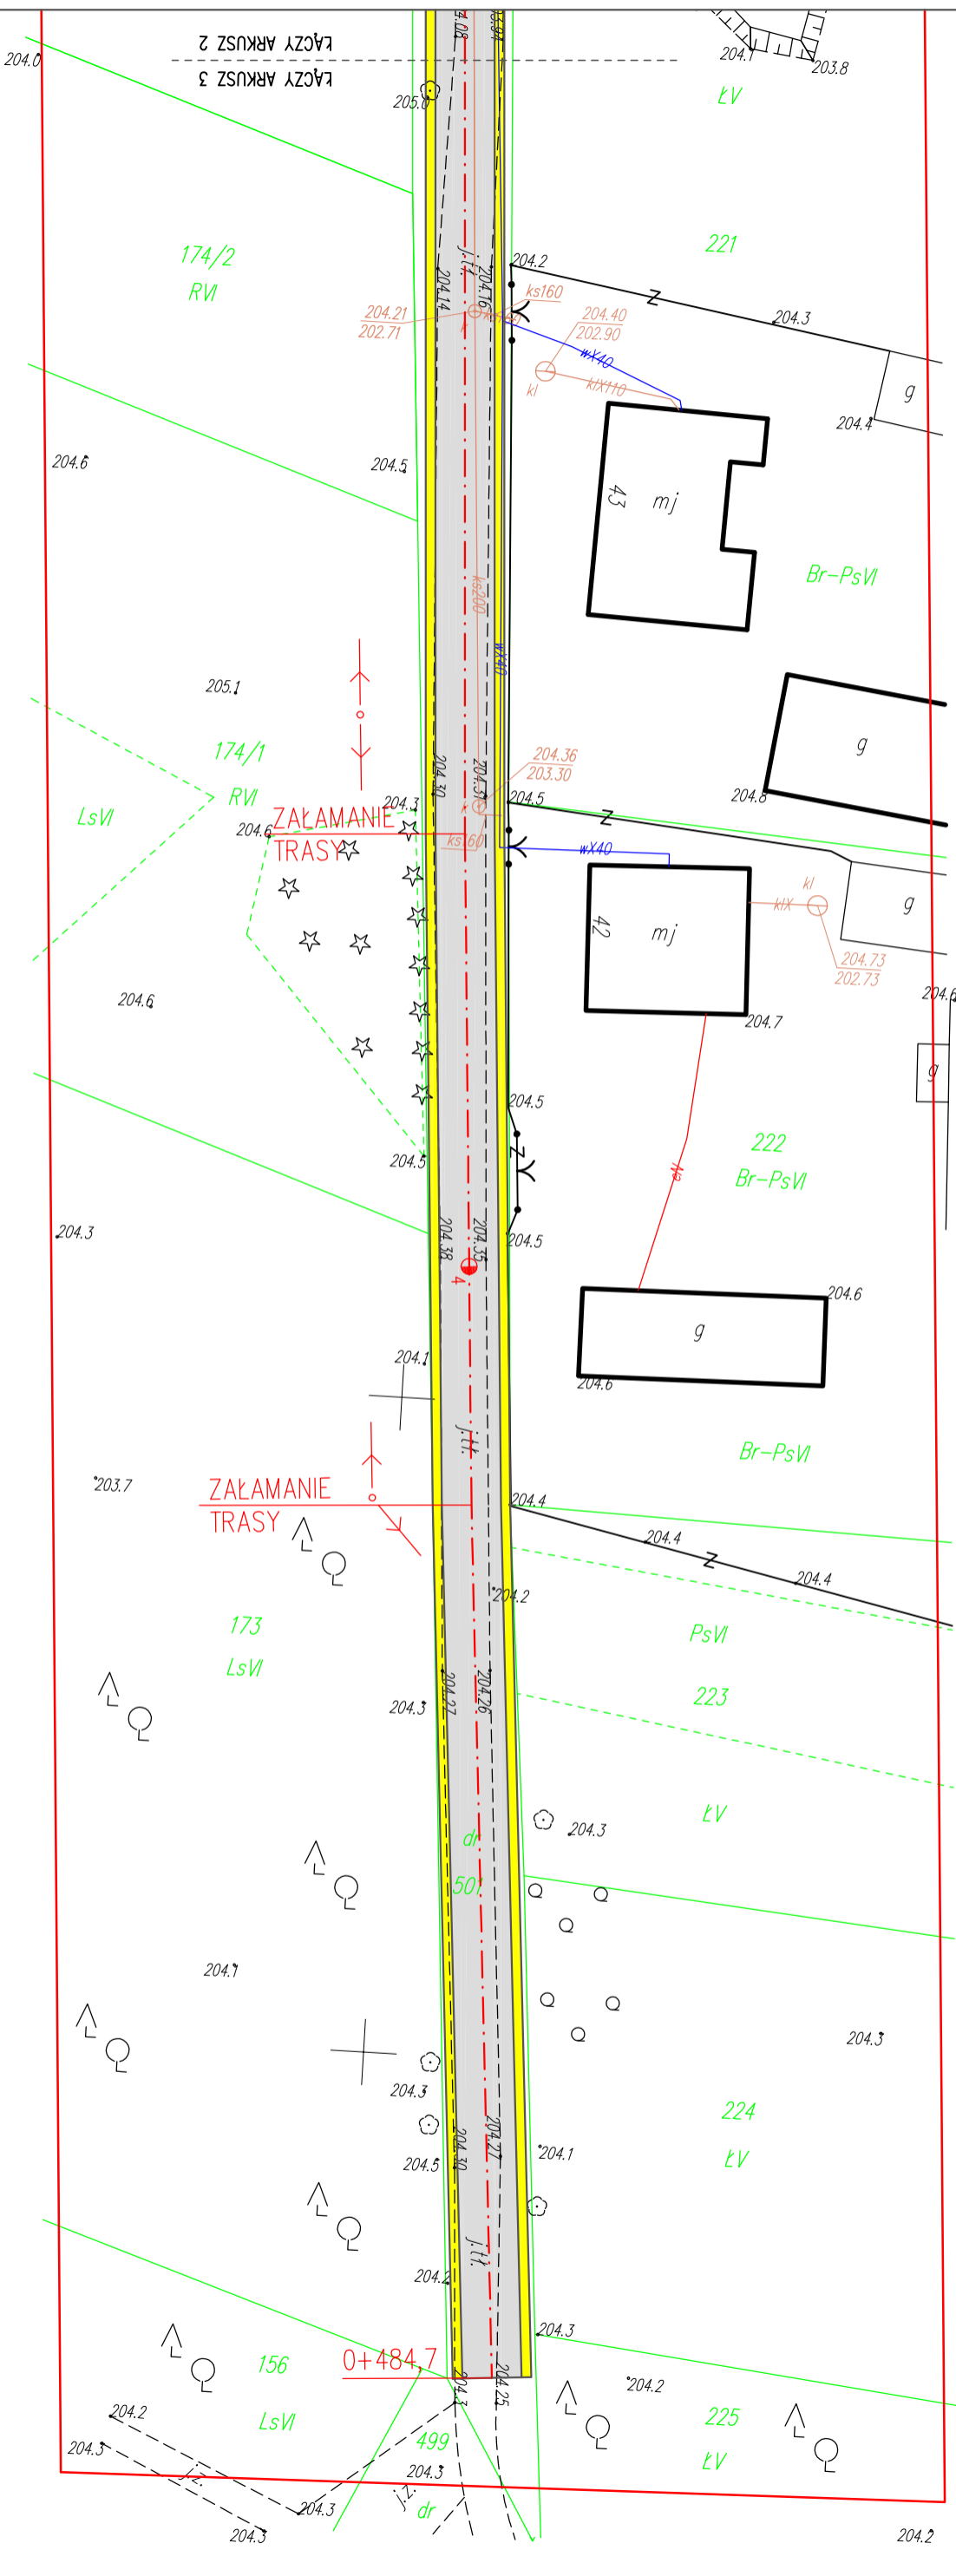

LEGENDA

- nawierzchnia asfaltowa
- pobocza z kruszkiwa

X-5646000

Y-7419350

Przedsiębiorstwo Usługowo-Handlowe "MADRO" Łukasz Nartowski ul. Kolejajła 18/25 25-715 Klebe		INWESTOR: Gmina Kluczewsko ul. Spółdzielcza 12 29-120 Kluczewsko	
OBIEKT: Przebudowa drogi gminnej w miejscowości Ciemiętniki			
PRZEDMIOT RYSUNKU: Projekt zagospodarowania terenu			
STANOWISKO	IMIĘ I NAZWISKO	DATA	PODPIS
Projektant:	mgr inż. Łukasz Nartowski	XII - 2022	
Brantaż - drogowa	ROK OPR. 2022	SKALA 1:500	RYS. NR 23