



**INSTALACJA WENTYLACJI
MECHANICZNEJ
RZUT DACHU
SKALA 1:100**

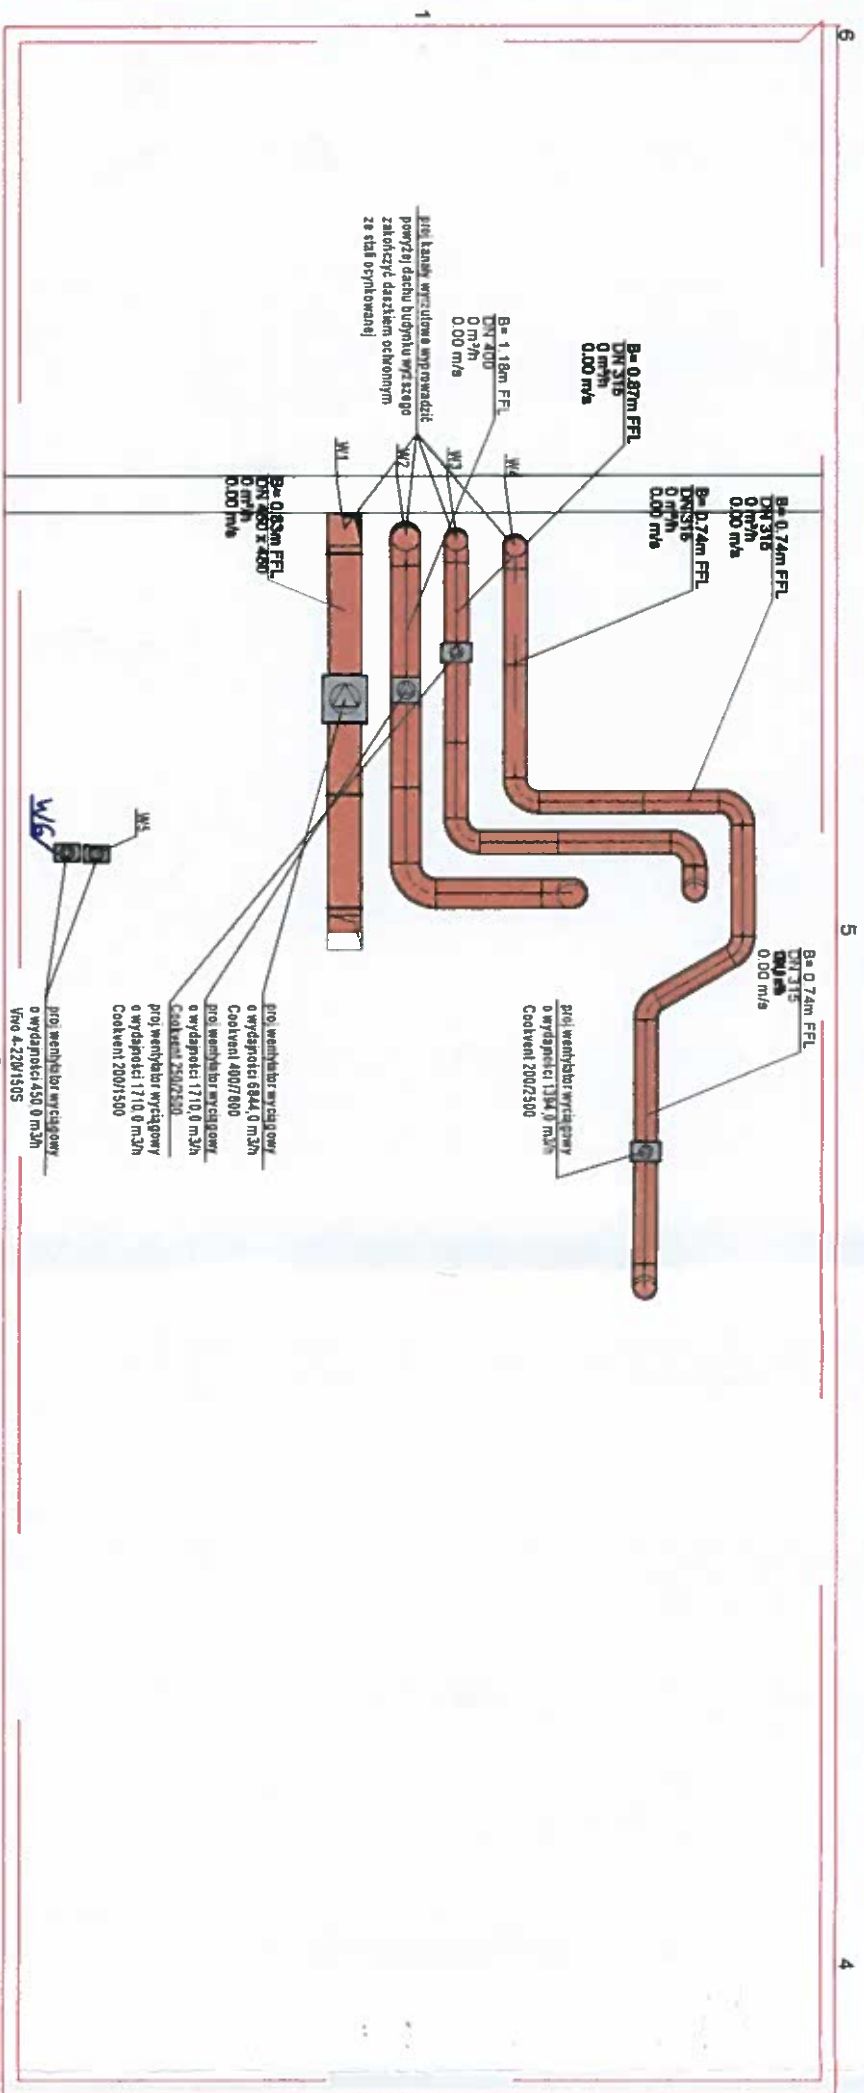


PRZEKRÓJ A-A




PRZEKRÓJ B-B

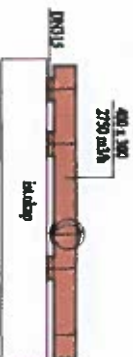


PRZEKRÓJ C-C

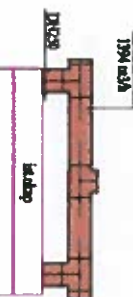

PRZEKROJ D-D

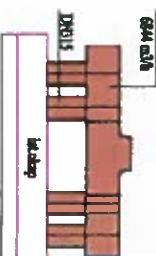

PRZEKRÓJ D-D

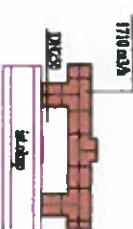

PROJEKT TECHNICZNY	
OŚRODEK REHABILITACYJNO-WYPOCZYNKOWY "DOZAMEL"	
W KOŁOBRZEGU UL. KOŚCIUSZKI 20 78-100 KOŁOBRZEG	
INWESTOR:	
BRANŻA:	SANITARNA
TYTUŁ RYSUNKU:	INSTALACJA WENTYLACJI MECHANICZNEJ RZUT DACHU
PROJEKTANT:	mgr inż. Rafał Łazarek Nr ewid. ZAP/0021/PWIS/915 w specjalności instalacji i urządzeń sanitarnych Identyf. ZAP/IS/0023/16
SPRAWDZAJĄCY:	
DATA: 09.05.2023	SKALA: 1:100
	NR RYS. 2