


Rzut konstrukcji piętra Skala 1:100

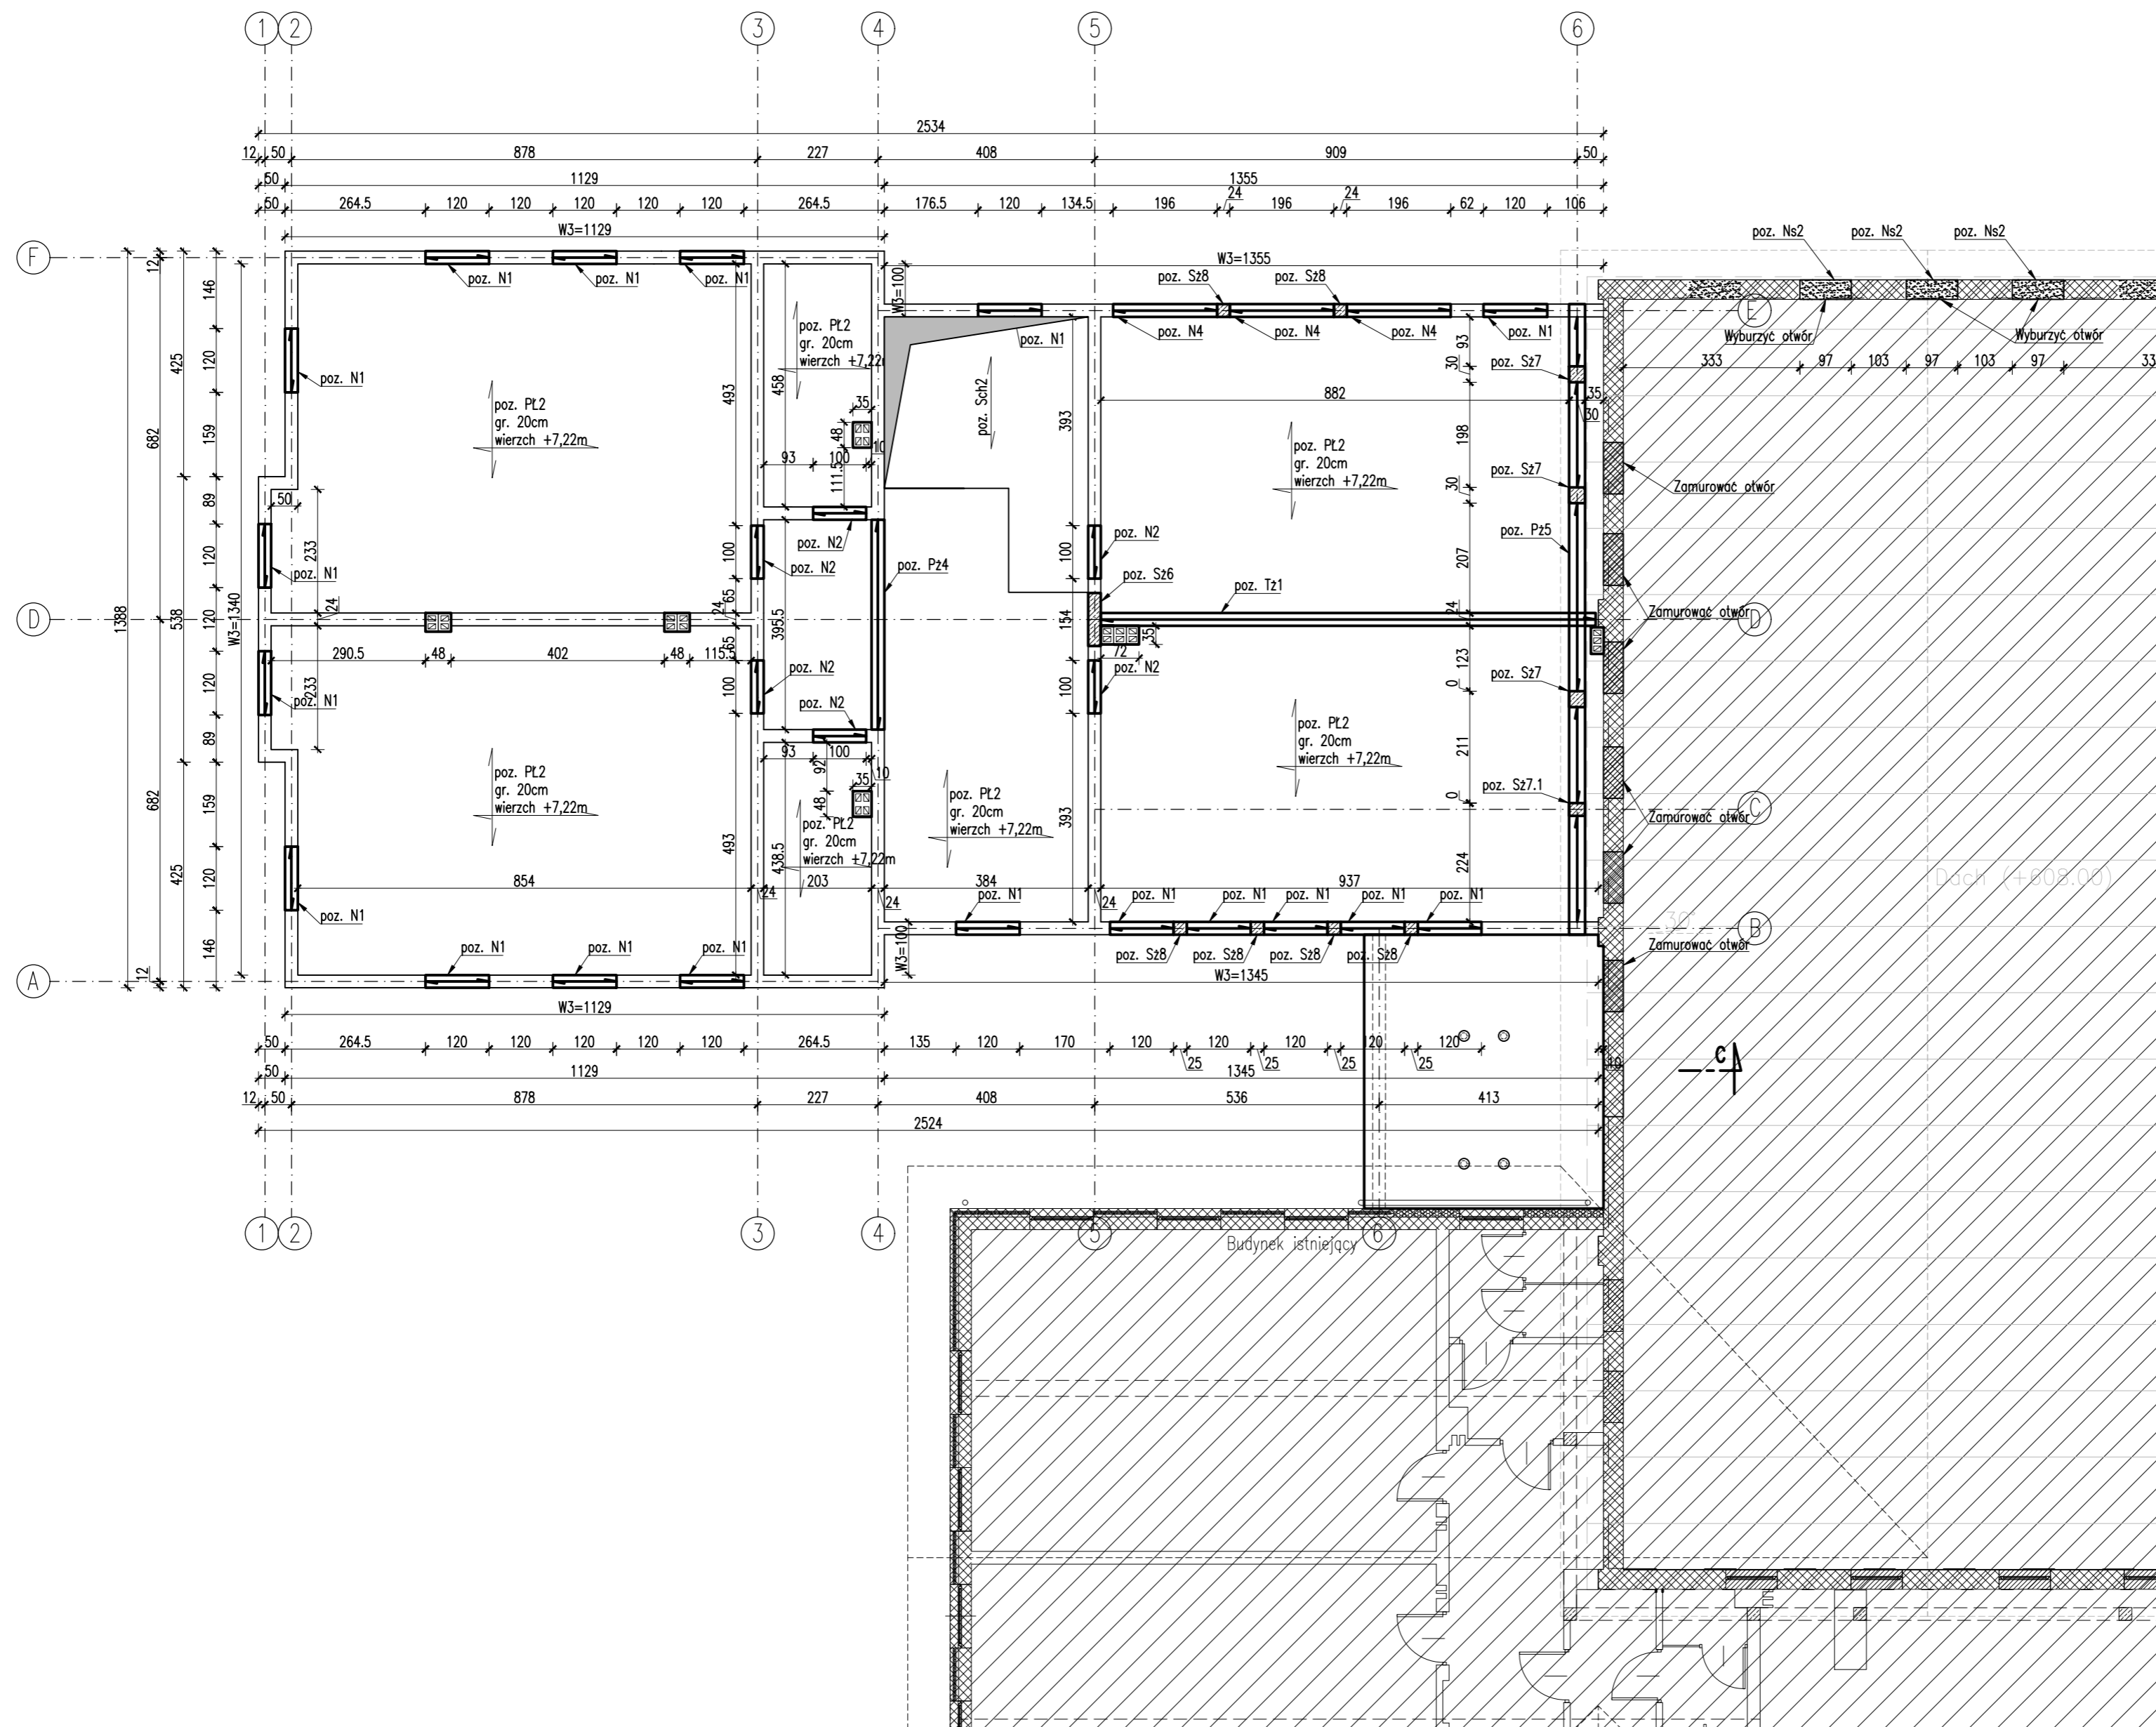

- N1 – nadproże prefabrykowane 2xL19 N/150
- N2 – nadproże prefabrykowane 2xL19 N/130
- N3 – nadproże prefabrykowane 2xL19 N/190
- N4 – nadproże prefabrykowane 2xL19 N/240
- Ns1 – nadproże stalowe w ścianie istniejącej
- Ns2 – nadproże stalowe w ścianie istniejącej
- W1-W4 – wieńiec żelbetowy
- T1 – tarcza żelbetowa
- P1-P5 – podciąg żelbetowy
- S1-S7 – słup żelbetowy
- Sch1, Sch2 – schody żelbetowe
- PL1-PL2 – strop prefabrykowany typu filigran, zbrojenie prefabrykatu i grubość stropu według projektu dostawcy konstrukcji
- S11 – słup drewniany 16x16cm
- Ss1-Ss11 – ścianka stołcowa
- P11 – platew drewniana 16x16cm

■ - ściany do rozbiórki

- Uwagi:**
1. Beton C20/25 (B25), stal A-IIIIN (RB500W) i A-O (St0S), otulenie 3cm.
 2. Zbrojenie wieńców, słupów, podciągów, schodów, stropu, nadproży żelbetowych wg rysunków konstrukcyjnych.

Uwaga! Rozpoznacznictwo, powielanie, udostępnianie oraz wszelkie zmiany bez zgody autora projektu są niedopuszczalne i chronione ustawowo (dz. U. nr 24 poz.83 z dnia 04.02.1994r)

BL PROJEKT		BIURO OBSŁUGI INWESTYCJI BUDOWLANYCH BL PROJEKT Ludwik Breza	
		ul. Gdańska 42, 83-330 ŻUKOWO, email: biuro@blprojekt.pl, www.blprojekt.pl biuro: 602272257 tel.kom: 602285915	
OBIEKT/BUDOWA:	ROZBUDOWA I PRZEBUDOWA SZKOŁY PODSTAWOWEJ W PĘPOWIE		
DATA:	INWESTOR:	Szkoła podstawowa im. ppor. K. Wickiego, Pępowa ul. Gdańska 117	
12/2020	LOKALIZACJA:	dz. nr 26/3, Pępowa, gmina Żukowo	
SKALA:	FAZA:	TYTUŁ:	Rzut konstrukcji piętra
1:100	P. Techniczny Konstrukcja		
NR RYS:	Projektował:	mgr inż. Ludwik Breza nr upr: POM/0078/PWOK/07	
K03	Sprawdził:	mgr inż. Marek Czapiewski nr upr: POM/0209/POOK/04	
NR STR. 50	Opracował:	mgr inż. Krzysztof Lewandowski	