

OBIEKT: Rosówek dz. 116/70, 116/75, 116/76, 116/77,  
117/1, 128/3, 128/4, 130/2, 130/3, 130/4  
Obręb: 0004, Kamieniec  
Jednostka ewidencyjna: 321102\_2 Końbaskowo  
Powiat: 3211 Policki  
Województwo: 32 Zachodniopomorskie

SKALA: 1:500  
Układ współrzędnych: PUWG 2000  
Układ odniesienia wysokości: PL-EVRF2007-NH

Kierownik roboty:  
mgr inż. Sławomir Kuświk  
upr. zaw. 11231

Mapę do celów projektowych sporządzono przy wykorzystaniu:  
1. Mapy zasadniczej w skali 1:500 sekcje:  
5197.16.06.1.2, 1.4, 2.1, 3.2  
2. Danych branżowych części uzbrojenia podziemnego  
3. Pomiaru zieleni wysokiej i pomników przyrody oraz pomiaru  
innych obiektów wskazanych przez projektanta  
4. Opracowanych geodezyjnie elementów planu zagospodarowania  
przestrzennego (linie rozgraniczające, linie regulacyjne, osie ulic)

Na mapie do celów projektowych wykazano następujące  
uzgodnione przez ZUDP projekty sieci uzbrojenia terenu:  
1. brak

Informacje dodatkowe  
1. zakres opracowania  
2. Redakcja znaków zgodna z Rozporządzeniem MAiC  
z dnia 02.11.2015r. (Dz. U. 2015 nr 0 poz. 2028)  
3. Mapa nadaje się do celów projektowych w zakresie pomiaru.  
4. Wszystkie trwałe obiekty budowlane podlegają wytyczeniu  
przez jednostkę wykonawstwa geodezyjnego.  
5. Nie wyklucza się istnienia w terenie również uzbrojenia,  
o którym brak było informacji branżowych i nie zostały  
odnalezione w terenie w czasie inwentaryzacji geodezyjnej.  
6. Mapa nadaje się do projektowania budynków w odległości  
mniejszej lub równej 4m, lub innych obiektów budowlanych w odległości  
mniejszej lub równej 3m - Rozporządzenie MR  
z dnia 18.08.2020r. Poz. 1429, §31

Uzbrojenie podziemne opracowano na podstawie:  
1. Poceradnego ustalenia przebiegu aparatury  
elektromagnetycznej - z liter A  
2. Bezpośrednich pomiarów powykonawczych - bez litery  
W związku z tym w części 1 nie gwarantuje się  
kompletności, a dokładności położenia uzbrojenia na mapie  
może być niższa od dokładności kartometrycznej mapy

Aktualność mapy do celów projektowych na dzień:  
11.02.2022r.

GEOIDA  
GEODEZJA I KARTOGRAFIA  
Wojciech Bakinowski  
71-004 Szczecin, ul. Kwiatkowskiego 34/7  
kom. 0665-830-401  
(Jednostka wykonawstwa geodezyjnego)

Wykonano metodami: a) rastrowo b) wektorowo:  
skanowanie, kalibracja, digitalizacja rastra

Wykonano w ramach roboty geodezyjnej:  
GK.6640.389.2022  
Zgłoszonej w WGKiK SP w Policach


W zakresie opracowania znajdują się punkty osnowy  
geodezyjnej nr: 110270, Rp.25000  
podlegające ochronie na podst. art. 15, art. 48 ust. 1 pkt 3  
ustawy Prawo geodezyjne i kartograficzne

Granice i nr działek ewidencyjnych według danych  
WGKiK SP w Policach z dnia 08.02.2022r.

Rejestracja:

|  |   |
|--|---|
| Poświadczam, że niniejszy dokument został opracowany w wyniku prac geodezyjnych i kartograficznych, których rezultaty zawiera operat techniczny pozytywnie zweryfikowany. Jednocześnie informuję, że jestem świadomy odpowiedzialności karnej za złożenie fałszywego oświadczenia. |   |
| Identyfikator zgłoszenia prac geodezyjnych:  | MODGIK.354.389.2022                         |
| Organ prowadzący państwowy zasób geodezyjny i kartograficzny:  | Prezydent Miasta Szczecin                   |
| Identyfikator ewidencyjny materiału zasobu   | P.3262.2022.817                             |
| Data wpisania operatu technicznego do ewidencji materiałów zasobu  | 2022-04-04                                  |
| Wykonawca prac geodezyjnych:   | GEOIDA<br>Wojciech Bakinowski               |
| Imię i nazwisko oraz nr uprawnień  | mgr inż. Sławomir Kuświk<br>upr. zaw. 11231 |

Kierownik jednostki wykonawstwa geodezyjnego  
Wojciech Bakinowski

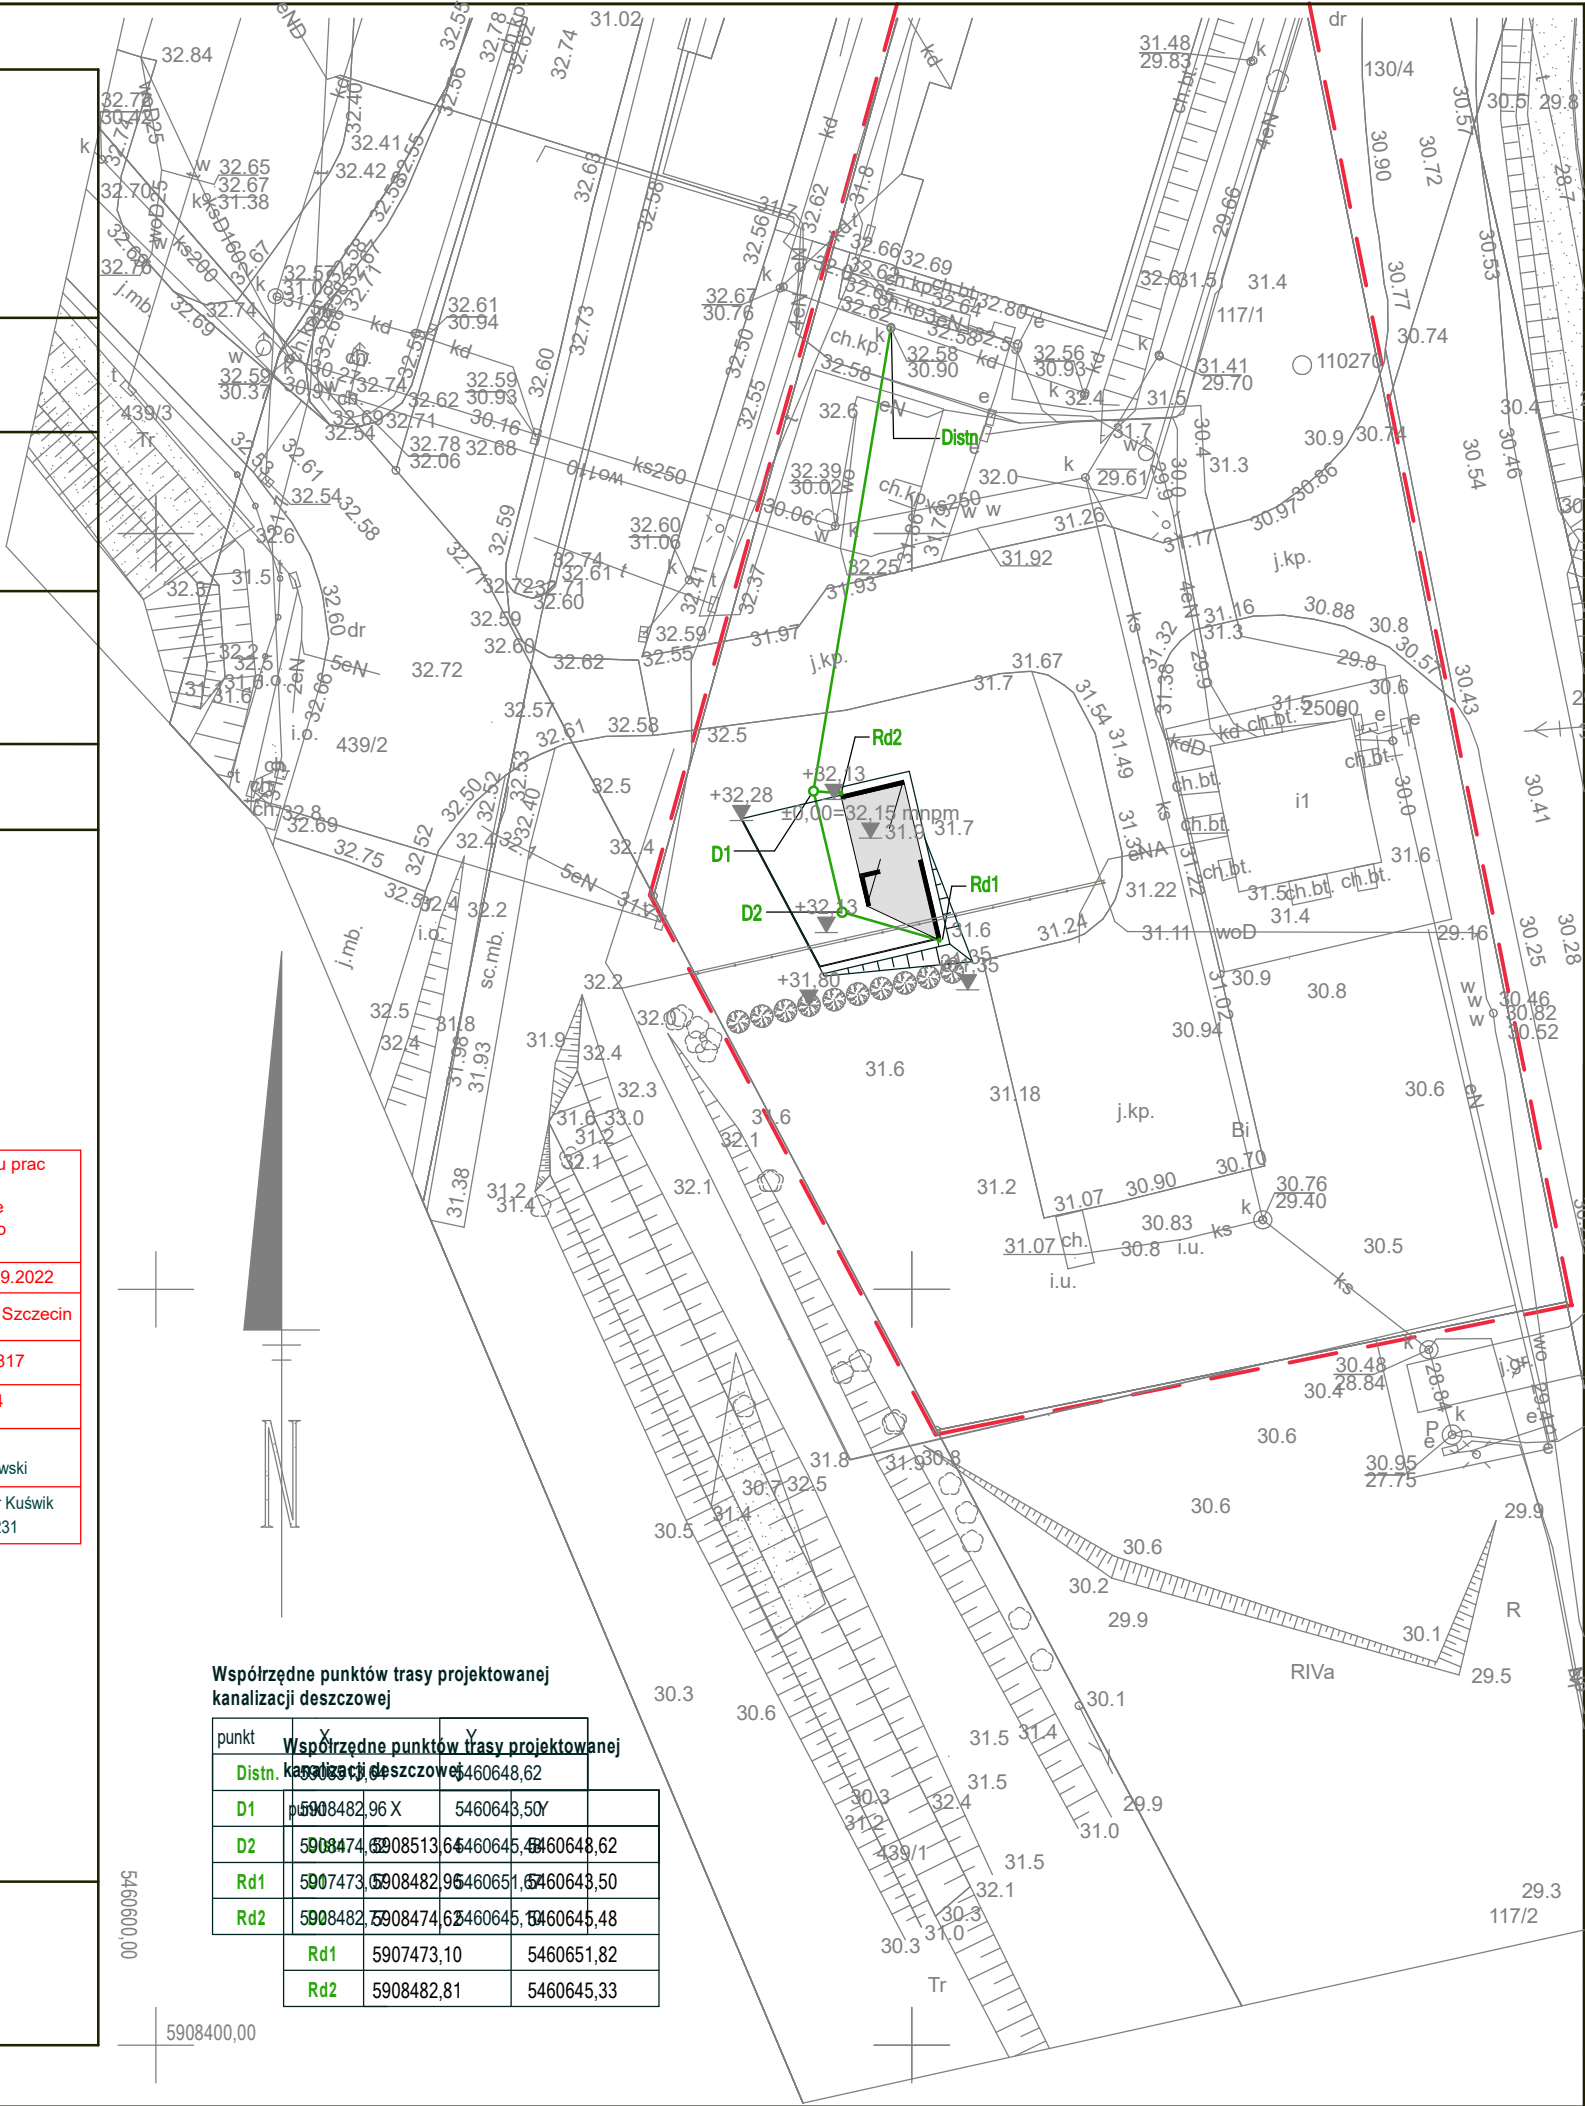

| Współrzędne punktów trasy projektowanej kanalizacji deszczowej |            |            |  |
|--|------------|------------|--|
| punkt  | X          | Y          |  |
| Distn  | 5908482,96 | 5460643,50 |  |
| D1   | 5908474,62 | 5460645,48 |  |
| D2   | 5908474,62 | 5460645,48 |  |
| Rd1  | 5907473,10 | 5460651,82 |  |
| Rd2  | 5908482,81 | 5460645,33 |  |

LEGENDA

- projektowana wiata
- granica działki
- proj. kanalizacja deszczowa

4Q DEKTON  
PRACOWNIA  
ARCHITEKTONICZNA  
ul. Królewicza Kazimierza 2i/3  
71-552 Szczecin  
tel. 601 887496  
www.dekton.pl biuro@dekton.pl

nazwa inwestycji  
Wiata rekreacyjna z miejscem odpoczynku dla rowerzystów

adres  
Rosówek gmina Kołbaskowo  
dz. nr 117/1 obręb 004 Kamieniec  
jednostka Kołbaskowo

nazwa rysunku  
PLANSZA KOORDYNACYJNA

projektant  
mgr inż. arch. Marzena Jaroszek  
69/Sz/90

sprawdzający  
mgr inż. arch. Joanna Wojciecka  
202/Sz/89

projektant  
mgr inż. Ewa Mańko  
61/Sz/77

sprawdzający  
mgr inż. Krystyna Urbańska  
142/Sz/82

branża  
projekt zagospodarowania terenu

faza  
projekt architektoniczno-budowlany

data  
05.2022

skala  
1:500

nr rys.  
2

prawa autorskie zastrzeżone Ustawą o prawie autorskim i prawach pokrewnych Dz.U. nr 24 z dnia 04.02.1994 r.