

MAPA DO CELÓW PROJEKTOWYCH
SKALA 1 : 500

jednostka ewidencyjna: 300909_2 Gmina Olszówka

obręb ewidencyjny : 0014 Olszówka
Sekcja mapy zasadniczej : 6.172.28.01.4.2, 6.172.28.01.4.4
6.172.28.02.3.1, 6.172.28.02.3.3

Układ wsp. prostokątnych: „ 2000” południk 18
Układ wysokości : Kronsztadt „ 60”
Nr IZPG : GK.6640.90.2021

Oznaczenie granic obszaru, który był przedmiotem aktualizacji

data wykonania : 13.01.2021 r.


Wykonawca :

“ GEOPLAN ”
mgr inż. Piotr Wiśniewski
ul. Prusa 1, Czołowo Kolonia
62-600 Koło
NIP:666-199-14-85, REGON: 300635048
tel.kom.: 504 34 50 08

Kierownik pracy :

Zofia Wiśniewska
mgr inż. geodeta Zofia Wiśniewska
Czołowo Kolonia 17, 62-600 Koło
nr uprawnień zawodowych 14174

Jestem świadomy odpowiedzialności karnej za złożenie fałszywych oświadczeń. Oświadczam, że operat techniczny zawierający rezultaty prac geodezyjnych w wyniku których powstał niniejszy dokument uzyskał pozytywny wynik weryfikacji.	
Identyfikator zgłoszenia prac geodezyjnych	GK.6640.90.2021
Organ służby geodezyjnej, który otrzymał zgłoszenie	Starosta Powiatu Kolskiego
Wykonawca prac geodezyjnych	“GEOPLAN” Piotr Wiśniewski 62-600 Koto Czołowo-Kolonia ul. Prusa 1 NIP 666-199-14-85
Nr oraz data sporządzenia dokumentu zawierającego wynik pozytywnej weryfikacji	20 STY. 2021
Imię i Nazwisko oraz numer uprawnień zawodowych kierownika prac	Zofia Wiśniewska Nr uprawnień 14174

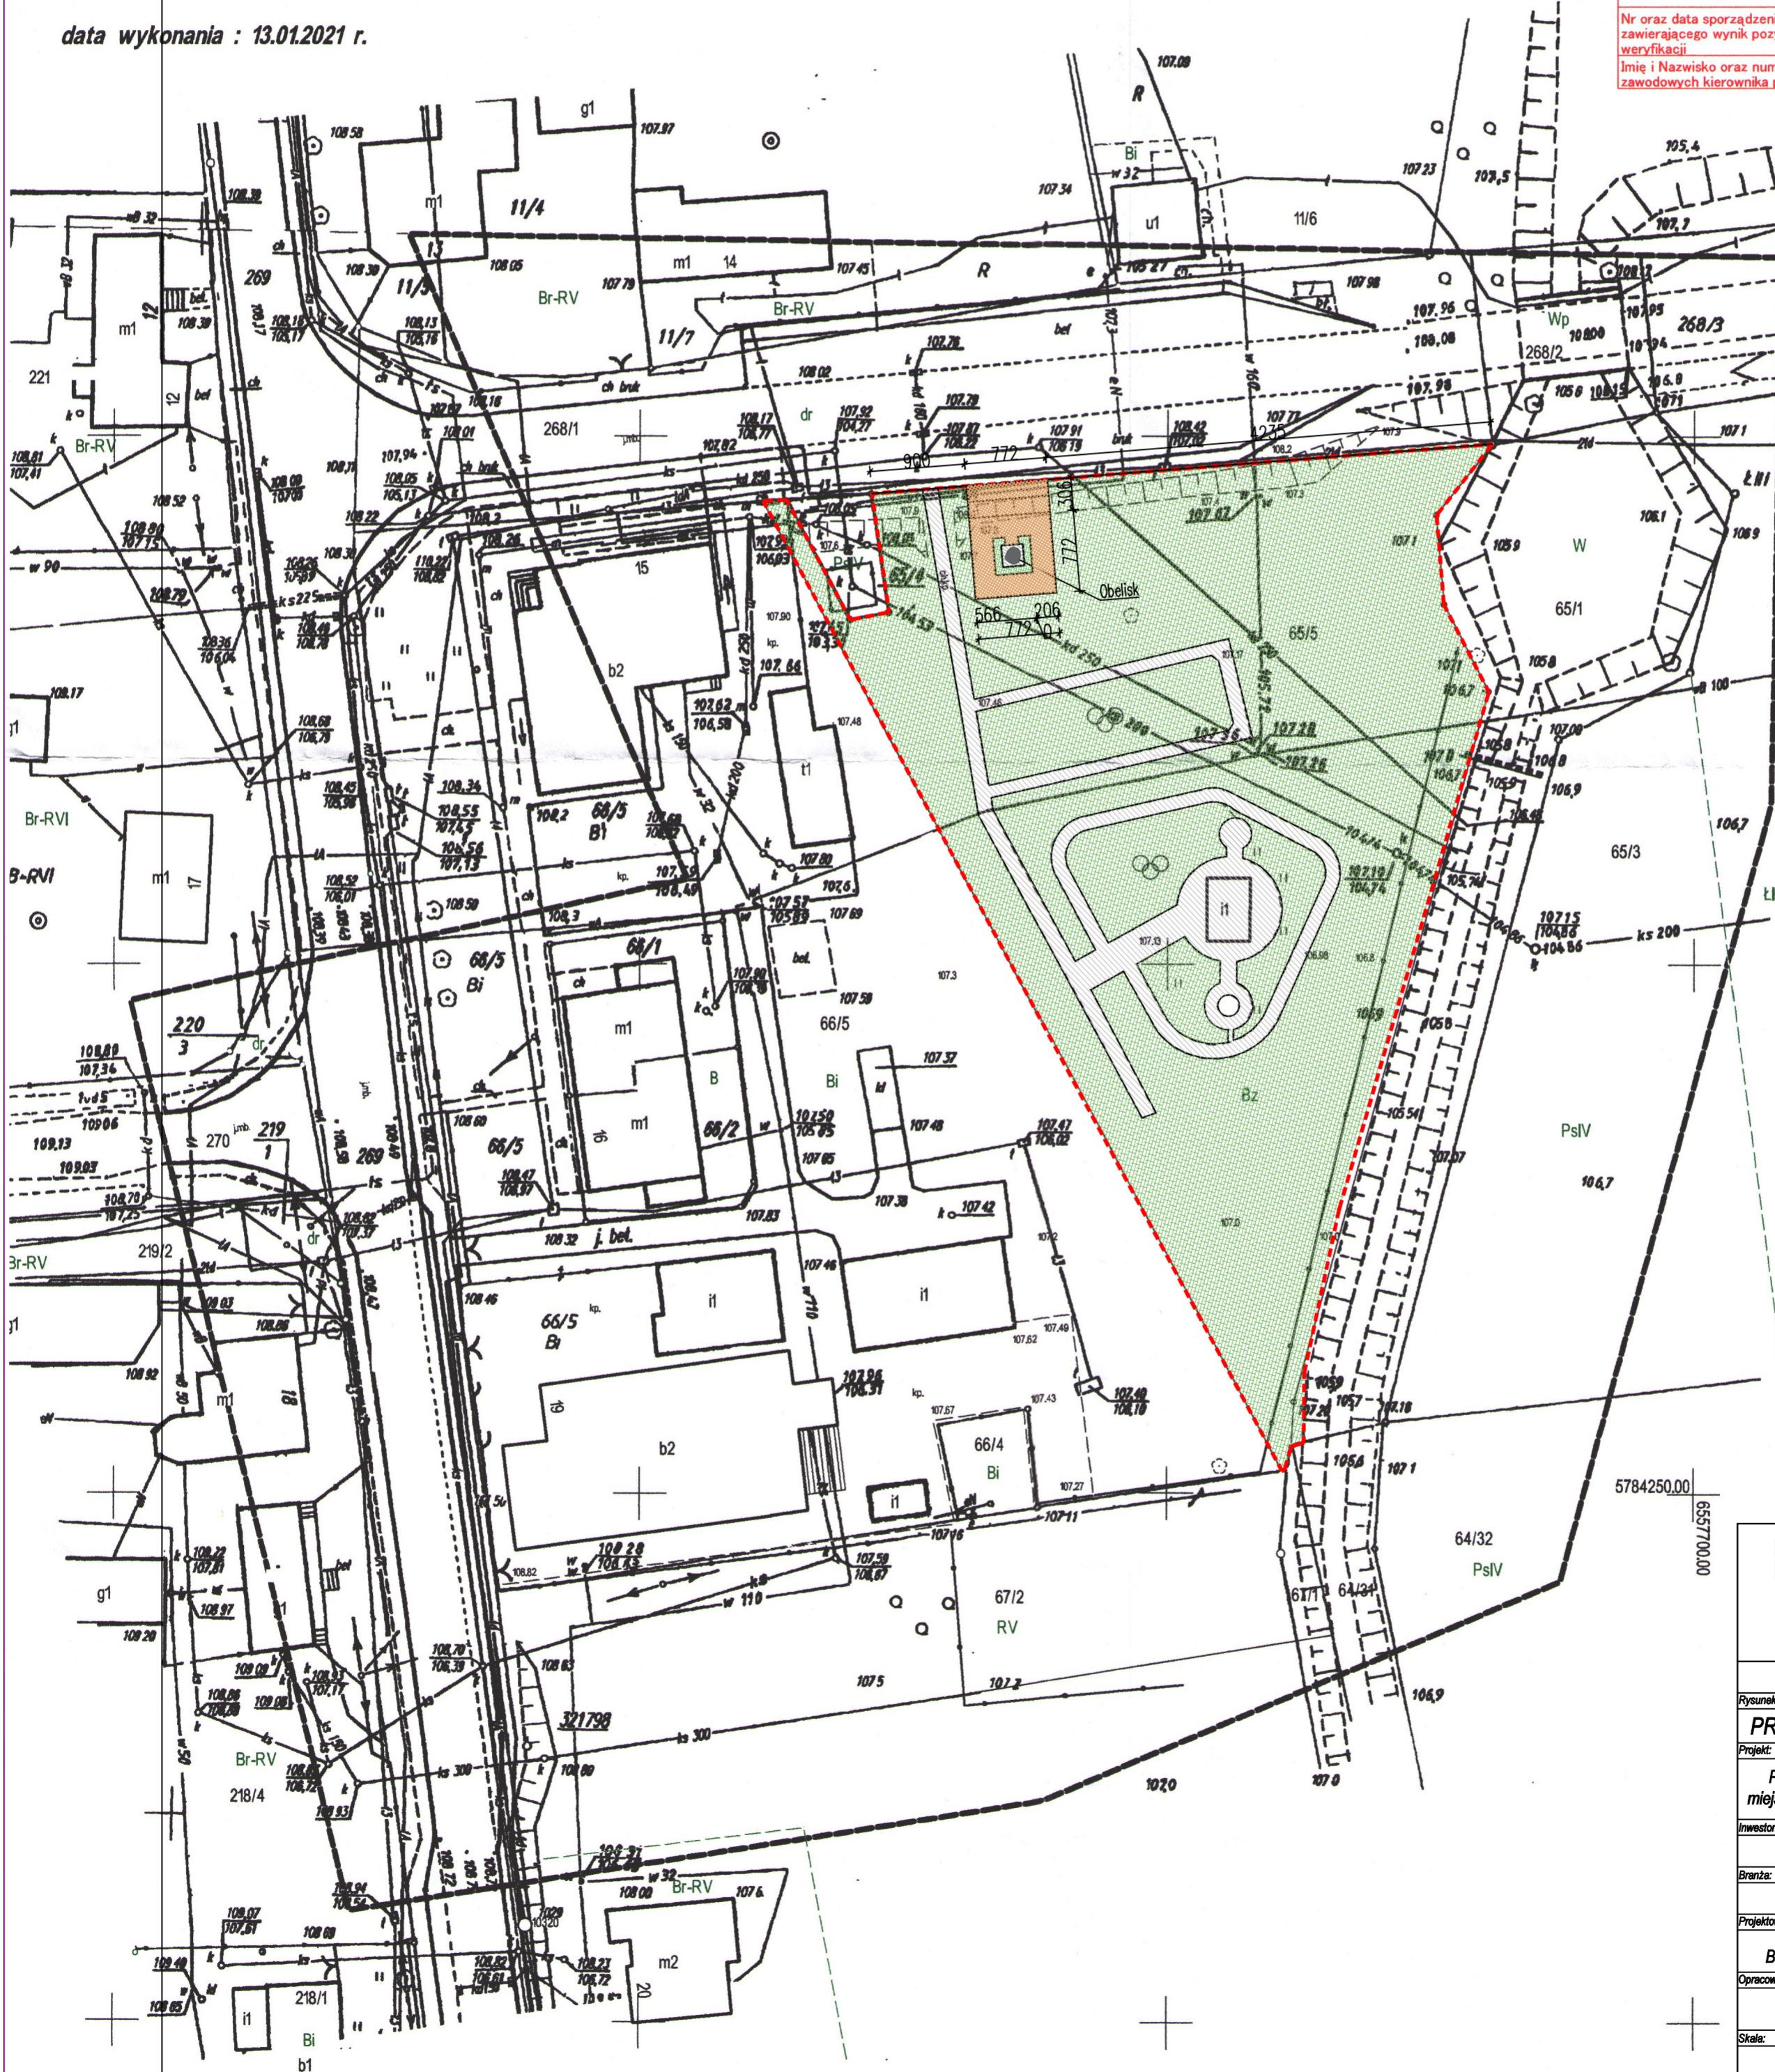

- LEGENDA:
- Granice działek
 - Projektowany obelisk
 - Istniejąca wiata
 - Pow. utwardzona projektowana
 - Pow. biologicznie czynna



Bartosz Ruszytyk Pracownia projektowa
ARCHITEKTURA 2
62-600 koło ul. Krakusowa 3
biuro@architektura2.pl; tel.: 501 624 873
www.architektura2.pl

PROJEKT BUDOWLANY

Rysunek:		PROJEKT ZAGOSPODAROWANIA TERENU	
Projekt:		Projekt budowlany pt: "Utworzenie miejsca na obelisk w miejscowości Olszówka, gm. Olszówka", działka nr. ewid. 65/5	
Inwestor:		Gmina Olszówka, 62-641 Olszówka	
Branża:	ARCHITEKTURA	Data:	08.2021
Projektował:	mgr. inż. arch. Bartosz Ruszytyk	nr upr. i specjalność:	WP-OIA/OKK/UpB/55/2009 Uprawnienie budowlane w specjalności architektonicznej do projektowania i nadzoru
Opracował:		Podpis:	
Skala:	1:500	Nr rys.:	A.01