


<p>Poświadczam, że niniejszy dokument został opracowany w wyniku prac geodezyjnych i kartograficznych, których rezultatem zawiera operat techniczny pozytywnie zweryfikowany. Jednocześnie informuję, że jestem świadomy odpowiedzialności karnej za złożenie fałszywego oświadczenia.</p>	
Identyfikator zgłoszenia prac geodezyjnych	GN-1.6640.1337.2022
Organ służby geodezyjnej, który otrzymał zgłoszenie	STAROSTA KOŚCIAŃSKI
Wykonawca prac geodezyjnych	Usługi Geodezyjne Z-GEO Marek Zembron
Nr oraz data sporządzenia dokumentu zawierającego wynik pozytywny weryfikacji	Protokół Weryfikacji Nr 1 z dnia 01.07.2022r.
Imię i nazwisko oraz nr uprawnień zawodowych kierownika prac	mgr inż. Marek Zembron Nr uprawnień 20258

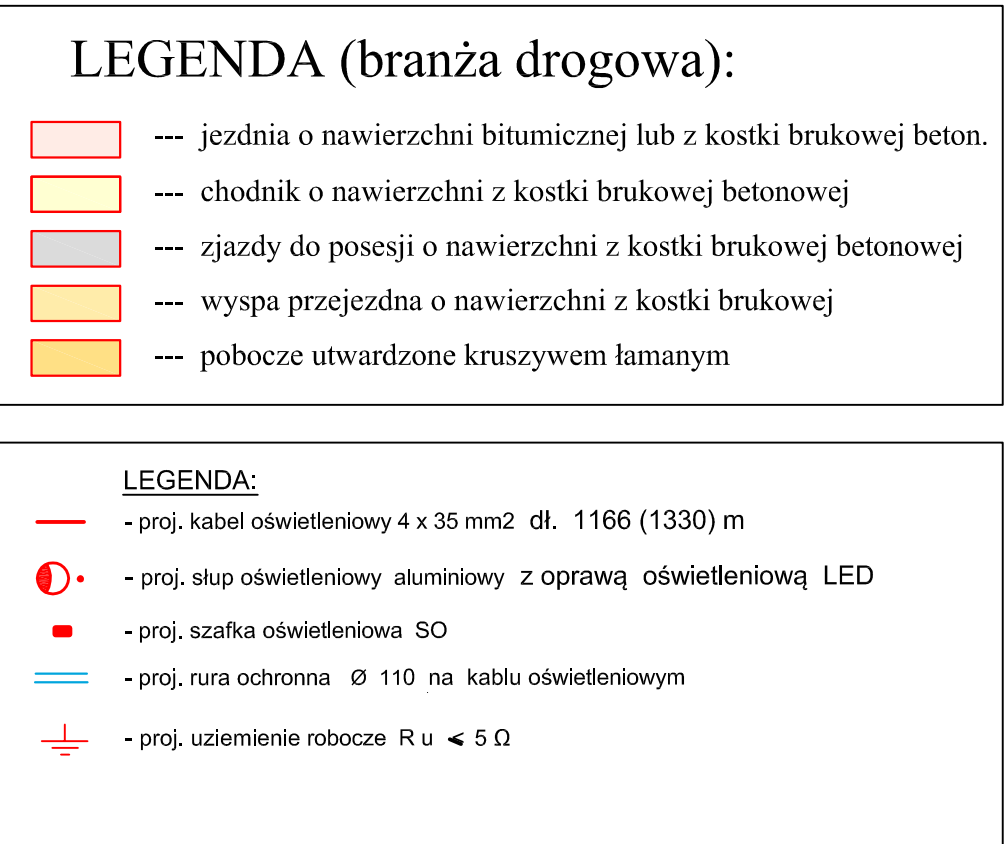

INWESTOR	Gmina Kościan ul. Młyńska 15 64-000 Kościan		
JEDNOSTKA PROJEKTOWA	Usługi Projektowe Krzysztof Biczysko ul. W. Maya 2 64-000 Kościan		
PROJEKT TECHNICZNY			
OBIEKT	Przebudowa i budowa drogi na osiedlu PKP oraz przebudowa ulicy Kolejowej w Starych Oborzyskach		
BRANZA	drogowa, sanitarna, elektryczna		
NAZWA RYS.	PLAN ZAGOSPODAROWANIA TERENU		
DATA: 06.02.2023 r.		SKALA: 1:500	RYS. NR: 2.1.
PROJEKTANT: mgr inż. Krzysztof Biczysko nr wp. 15067/L w zawodzie konstrukcyjny-inżynier w zakresie dróg			