



OGRODZENIE PEŁNIĄCE FUNKCJĘ PIŁKOCHWYTU dł. 58,0m
skala 1:100

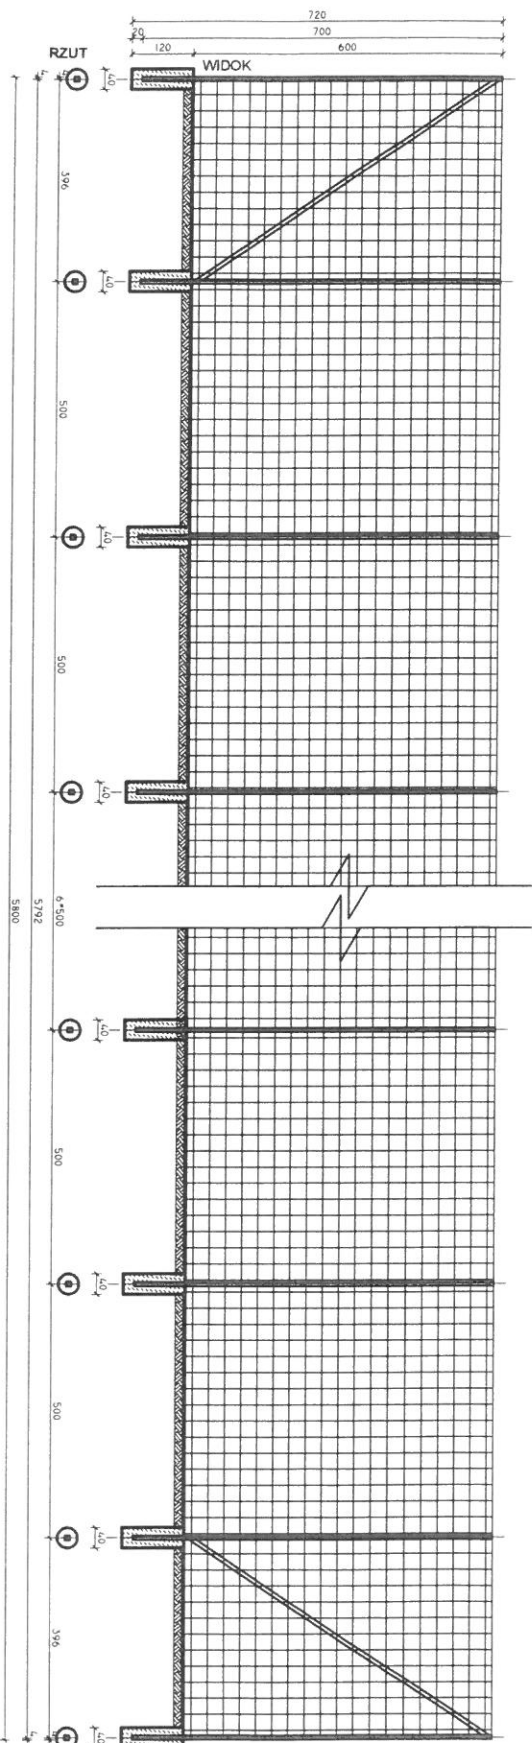

szczegóły zbrojenia stopy fundamentowej
skala 1:25

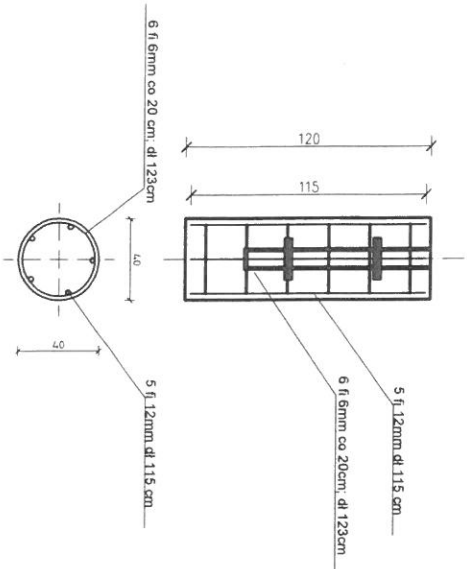

Ogrodzenie pełniące funkcję piłkochwyty $h=6,00m$ (część nadz.) – 13 słupków systemowych (profil stal. ocynk. $80 \times 80 \times 3mm$) – montowany w tulei lub bezpośrednio w fundamencie. Wysokość słupa po zamontowaniu $6,0m$ n. p. t. przystosowany do mocowania siatki za pomocą haczyka PP. Zastrzał stabilizujący słupy zewnętrzne - szt. 2 profil (profil stalowy $80 \times 80 \times 3mm$ ocynkowany). Dodatkowo Karabinczyki łączące siatki z linką stalową min 3szt/ 1mb siatki), linka stalowa oraz śruby rymskie /napinacze (komplet montażowy). Siatka osłonowa wykonana z polipropylenu o oczku $100 \times 100mm$ gr. siatki $4mm$, kolor zielony - wymiar piłkochwyty $58,0 \times 6,0m$. Dekle plastikowe na zwieńczeniu słupów.
Słupy żelbetowe - beton C20/25; fi $40cm/120cm$; zbrojenie $5 \times fi12mm$ dł. $115cm$; strzemiiona $6 \times fi6mm$ dł. $123cm$.