


Rzut dachu  
Skala 1:100

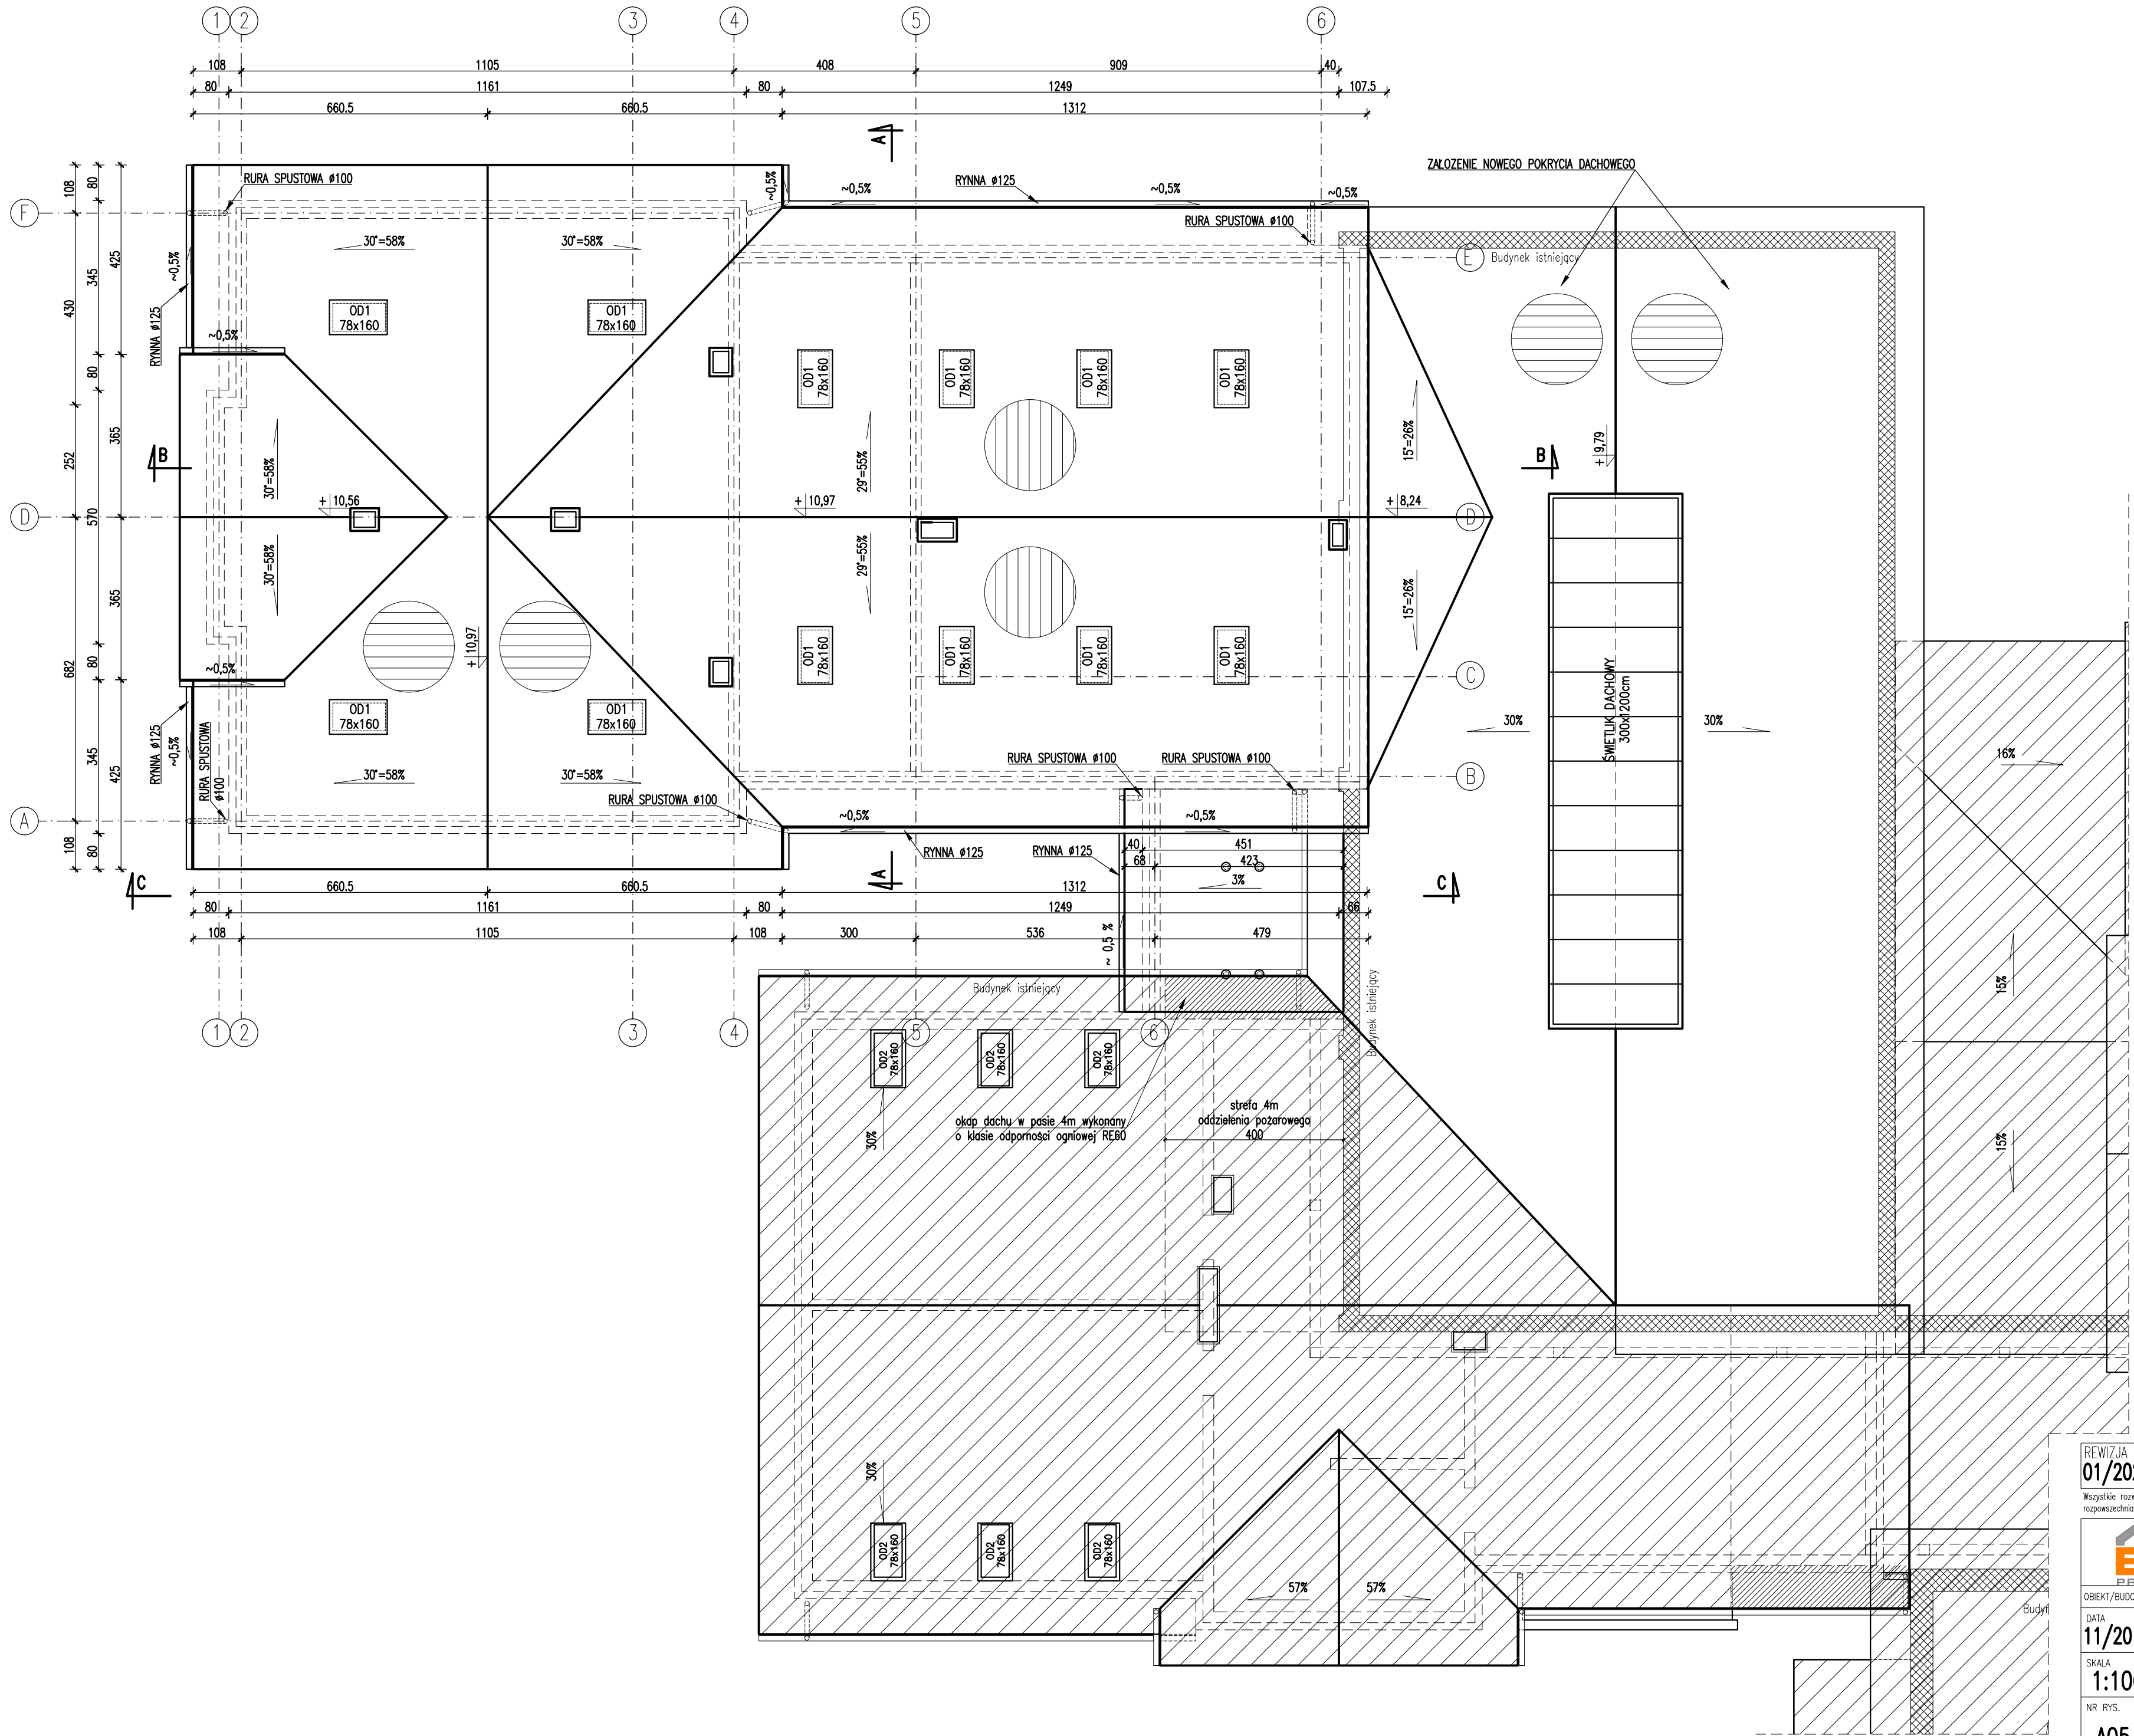

LEGENDA:  
- istniejący budynek – bez zmian  
- ściany istniejącego budynku

REWIZJA NR  
01/2020

Wszystkie rozwiązania i informacje zawarte na tym rysunku stanowią wyłączną własność BL PROJEKT Ludwik Breza. Rozpowiadanie, powielanie, udostępnianie i wszelkie zmiany bez zgody właściciela są niedopuszczalne i chronione ustawowo.

|               |               |  |  |
|---------------|---------------|--|--|
| OBIEKT/BUDOWA |               | ROZBUDOWA I PRZEBUDOWA SZKOŁY PODSTAWOWEJ W PĘPOWIE            |  |
| DATA          | INWESTOR:     | Szkoła podstawowa im. ppłr K. Wiekiego, Pępowa ul. Gdańska 117 |  |
| 11/2018       | LOKALIZACJA:  | dz. nr 26/3, Pępowa, gmina Żukowo                              |  |
| SKALA         | FAZA:         | TYTUŁ:   |  |
| 1:100         | P.BUDOWLANE   | RZUT DACHU   |  |
| NR RYS.       | BRANŻA:       | PROJEKTOWAŁ:   |  |
|               | Arch. Konstr. | mgr inż. arch. Janusz Rudnik nr upr. BI/108/01                 |  |
| A05           |               | SPRAWDZIŁ:   |  |
|               |               | mgr inż. arch. Antoni Pomorski nr upr. ABIT-4-7131-34/2001     |  |
|               |               | OPRACOWAŁ:   |  |
|               |               | mgr inż. Ludwik Breza nr upr. POM/0078/PWOK/07                 |  |
| NR STR. 42    | WSPÓŁPRACA:   | inż. Krzysztof Lewandowski                                     |  |