


Rzut piętra
Skala 1:100

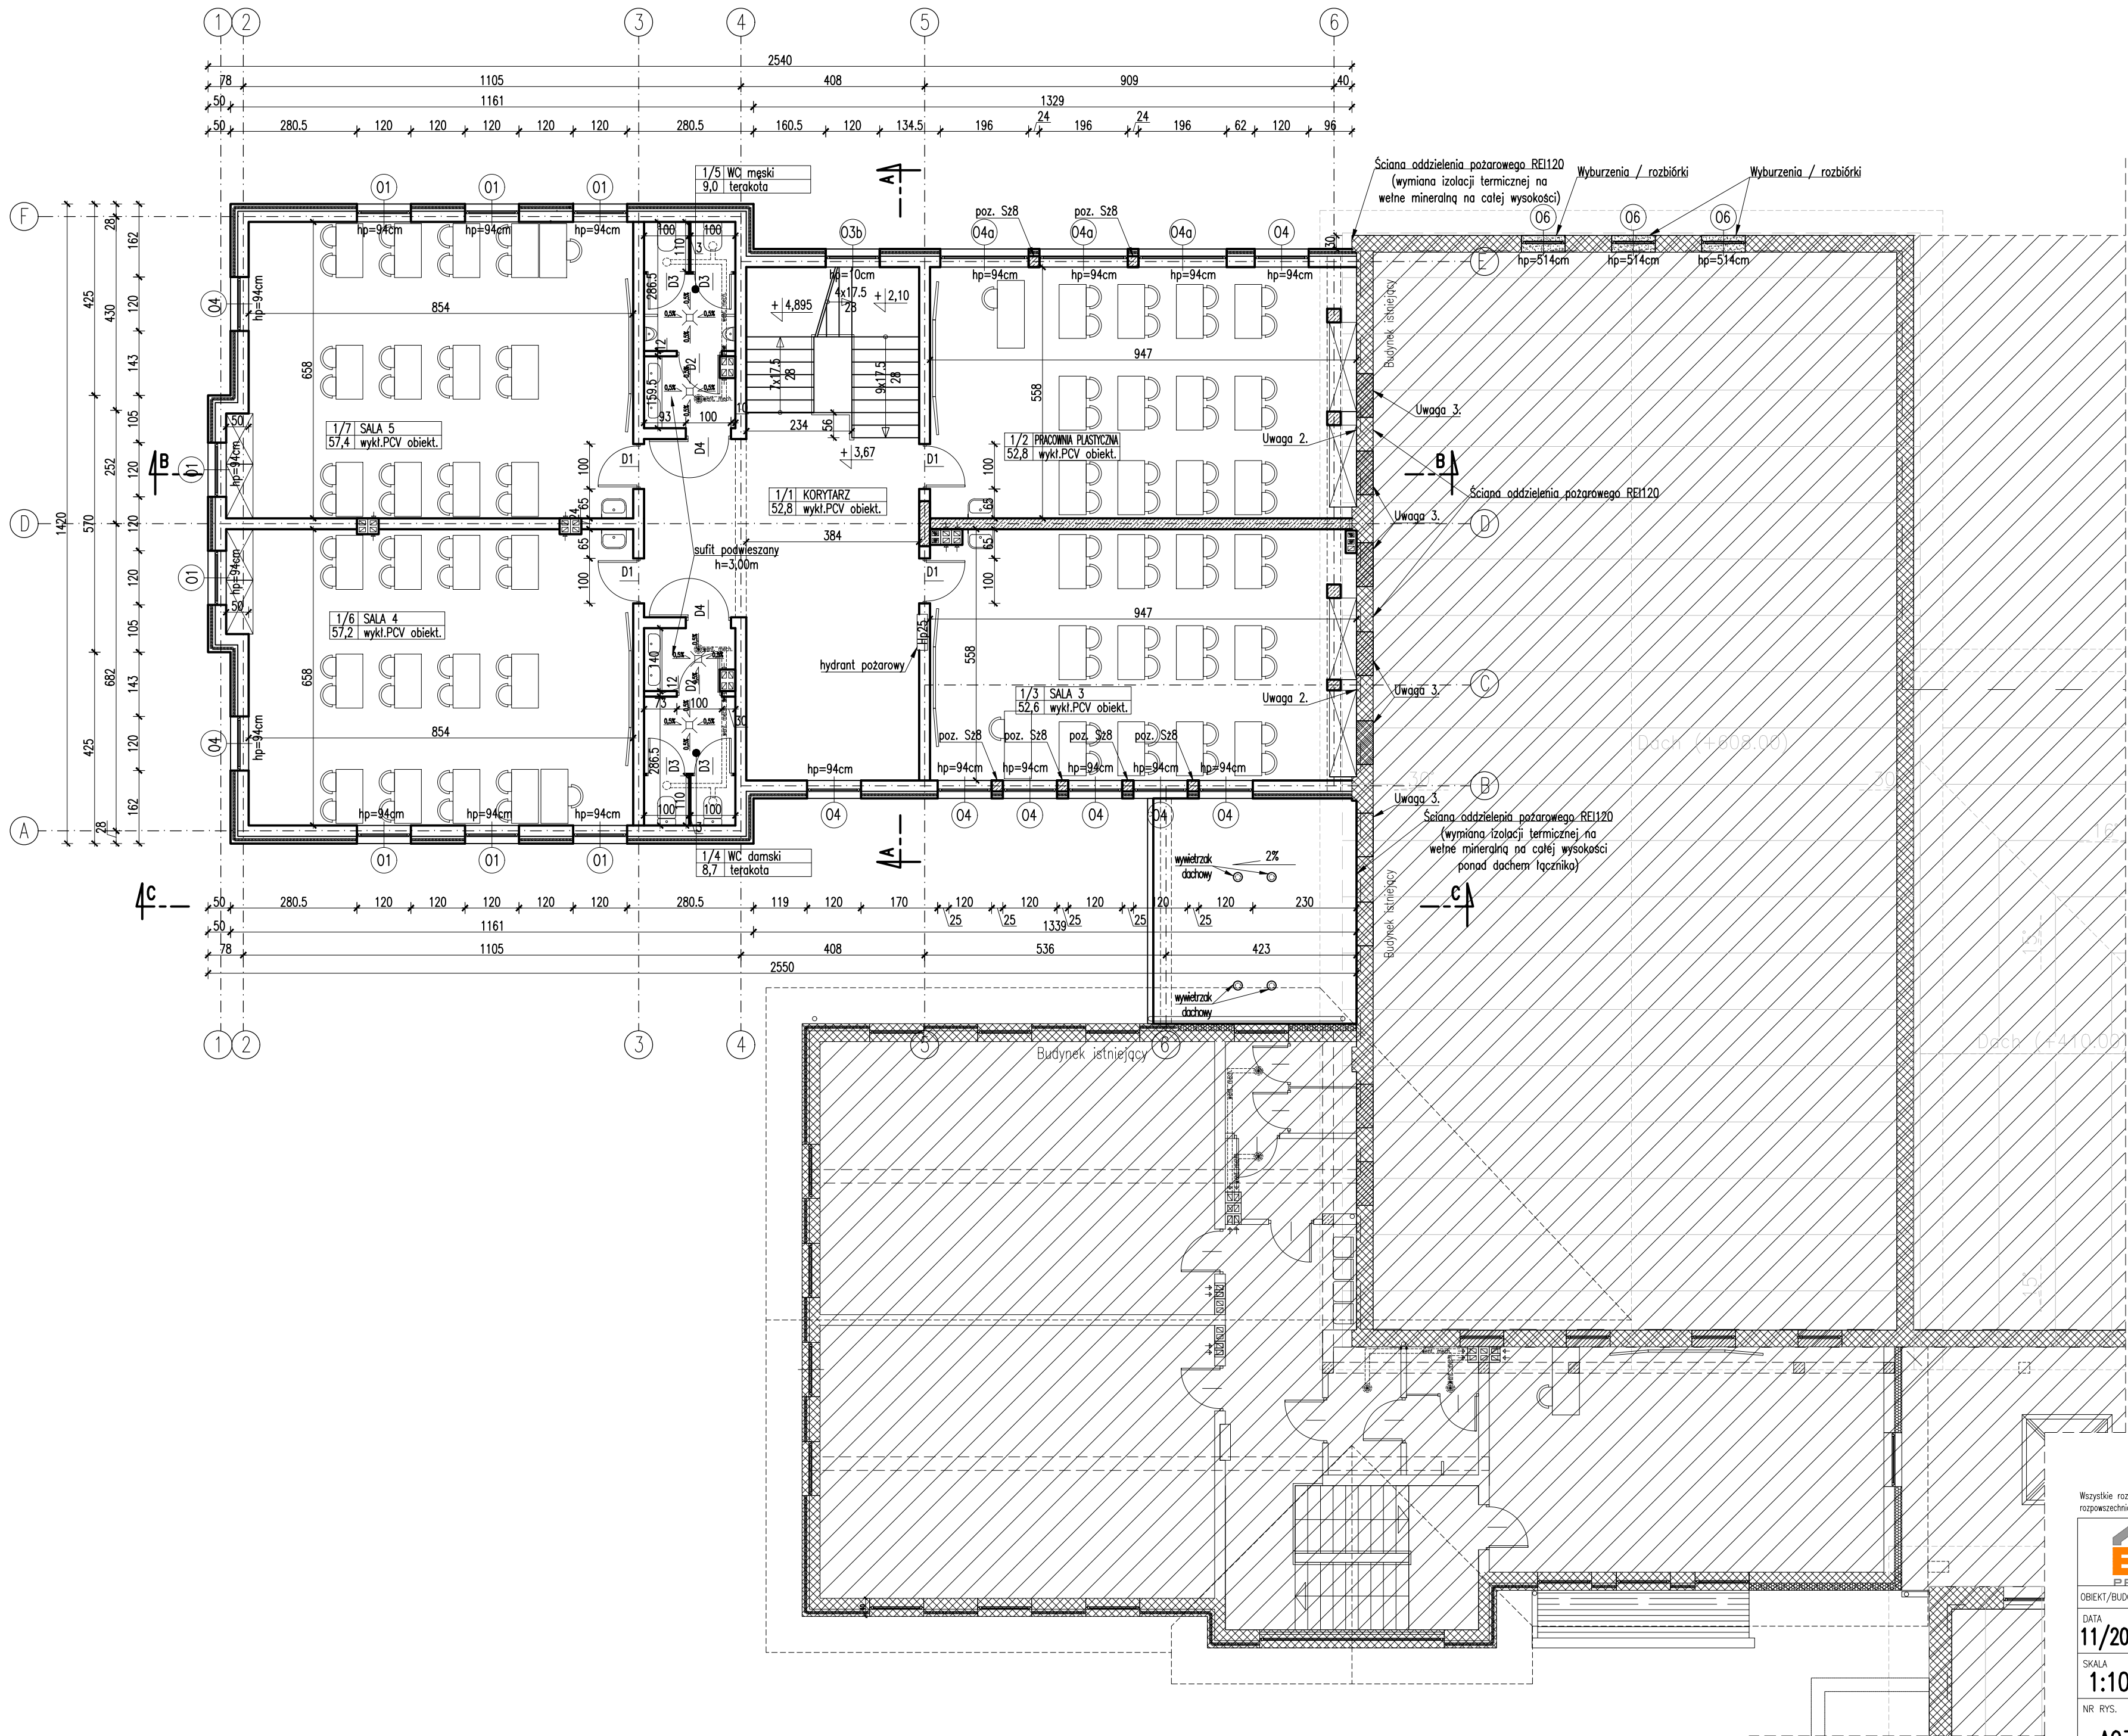

1/1	KORYTARZ
52,8	wykl.PCV obiekt.
1/2	PRACOWNIA PLASTYCZNA
52,8	wykl.PCV obiekt.
1/3	SALA 3
52,6	wykl.PCV obiekt.
1/4	WC damski
8,7	terakota
1/5	WC męski
9,0	terakota
1/6	SALA 4
57,2	wykl.PCV obiekt.
1/7	SALA 5
57,4	wykl.PCV obiekt.
RAZEM 290,5 m2	

- LEGENDA:
- istniejący budynek - bez zmian
 - ściany istniejącego budynku
 - projektowane ściany zewnętrzne
 - projektowane ściany wewnętrzne
 - ściany do rozbiórki
 - ściany nienośne

UWAGI:
1. Wentylacja mechaniczna zintegrowana z włącznikiem oświetleniowym w łazienkach;
2. Izolację termiczną z istniejącej ściany usunąć;
3. Okna w ścianach istniejących zamurować.

Wszystkie rozwiązania i informacje zawarte na tym rysunku stanowią wyłączną własność BL PROJEKT Ludwik Breza. Rozpowiadanie, powielanie, udostępnianie i wszelkie zmiany bez zgody właściciela są niedopuszczalne i chronione ustawowo.

		BIURO OBSŁUGI INWESTYCJI BUDOWLANYCH BL PROJEKT Ludwik Breza	
		ul. Gdańska 42, 83-330 ŻUKOWO, email: biuro@blprojekt.pl, www.blprojekt.pl tel. biuro: 602 272 257, tel. kom: 602 783 915	
OBJEKT/BUDOWA		ROZBUDOWA I PRZEBUDOWA SZKOŁY PODSTAWOWEJ W PĘPOWIE	
DATA	INWESTOR:	Szkoła podstawowa im. ppłr K. Wiciego, Pępowa ul. Gdańska 117	
11/2018	LOKALIZACJA:	dz. nr 26/3, Pępowa, gmina Żukowo	
SKALA	FAZA:	TYTUŁ:	
1:100	P.BUDOWLANY BRANŻA: Arch. Konstr.	RZUT PIĘTRA	
NR RYS.	PROJEKTOWAŁ:	mgr inż. arch. Janusz Rudnik nr upr. BI/108/01	
A03	SPRAWDZIŁ:	mgr inż. arch. Antoni Pomorski nr upr. ABIT-4-1731-34/2001	
	OPRACOWAŁ:	mgr inż. Ludwik Breza nr upr. POM/0078/PWOK/07	
NR STR. 40	WSPÓŁPRACA:	inż. Krzysztof Lewandowski	