


PLAN ZAGOSPODAROWANIA TERENU
skala 1:500

Poświadczam, że niniejszy dokument został opracowany w wyniku prac geodezyjnych i kartograficznych, których rezultaty zawiera operat techniczny pozytywnie zweryfikowany. Jednocześnie informuję, że jestem świadomy odpowiedzialności kamej za złożenie fałszywego oświadczenia.	
Identyfikator zgłoszenia pracy geodezyjnych	6640.520.2022
Organ służby geodezyjnej, który otrzymał zgłoszenie	Starostwo Powiatowe w Kwidzynie
Wykonawca prac geodezyjnych	Wiesław Paprocki
Nr oraz data sporządzenia dokumentu zawierającego wynik pozytywnej weryfikacji	6640.520.2022_10234 z dnia: 07-04-2022
Imię i nazwisko oraz nr uprawnień zawodowych kierownika prac	Wiesław Paprocki nr. uprawnień: 9051

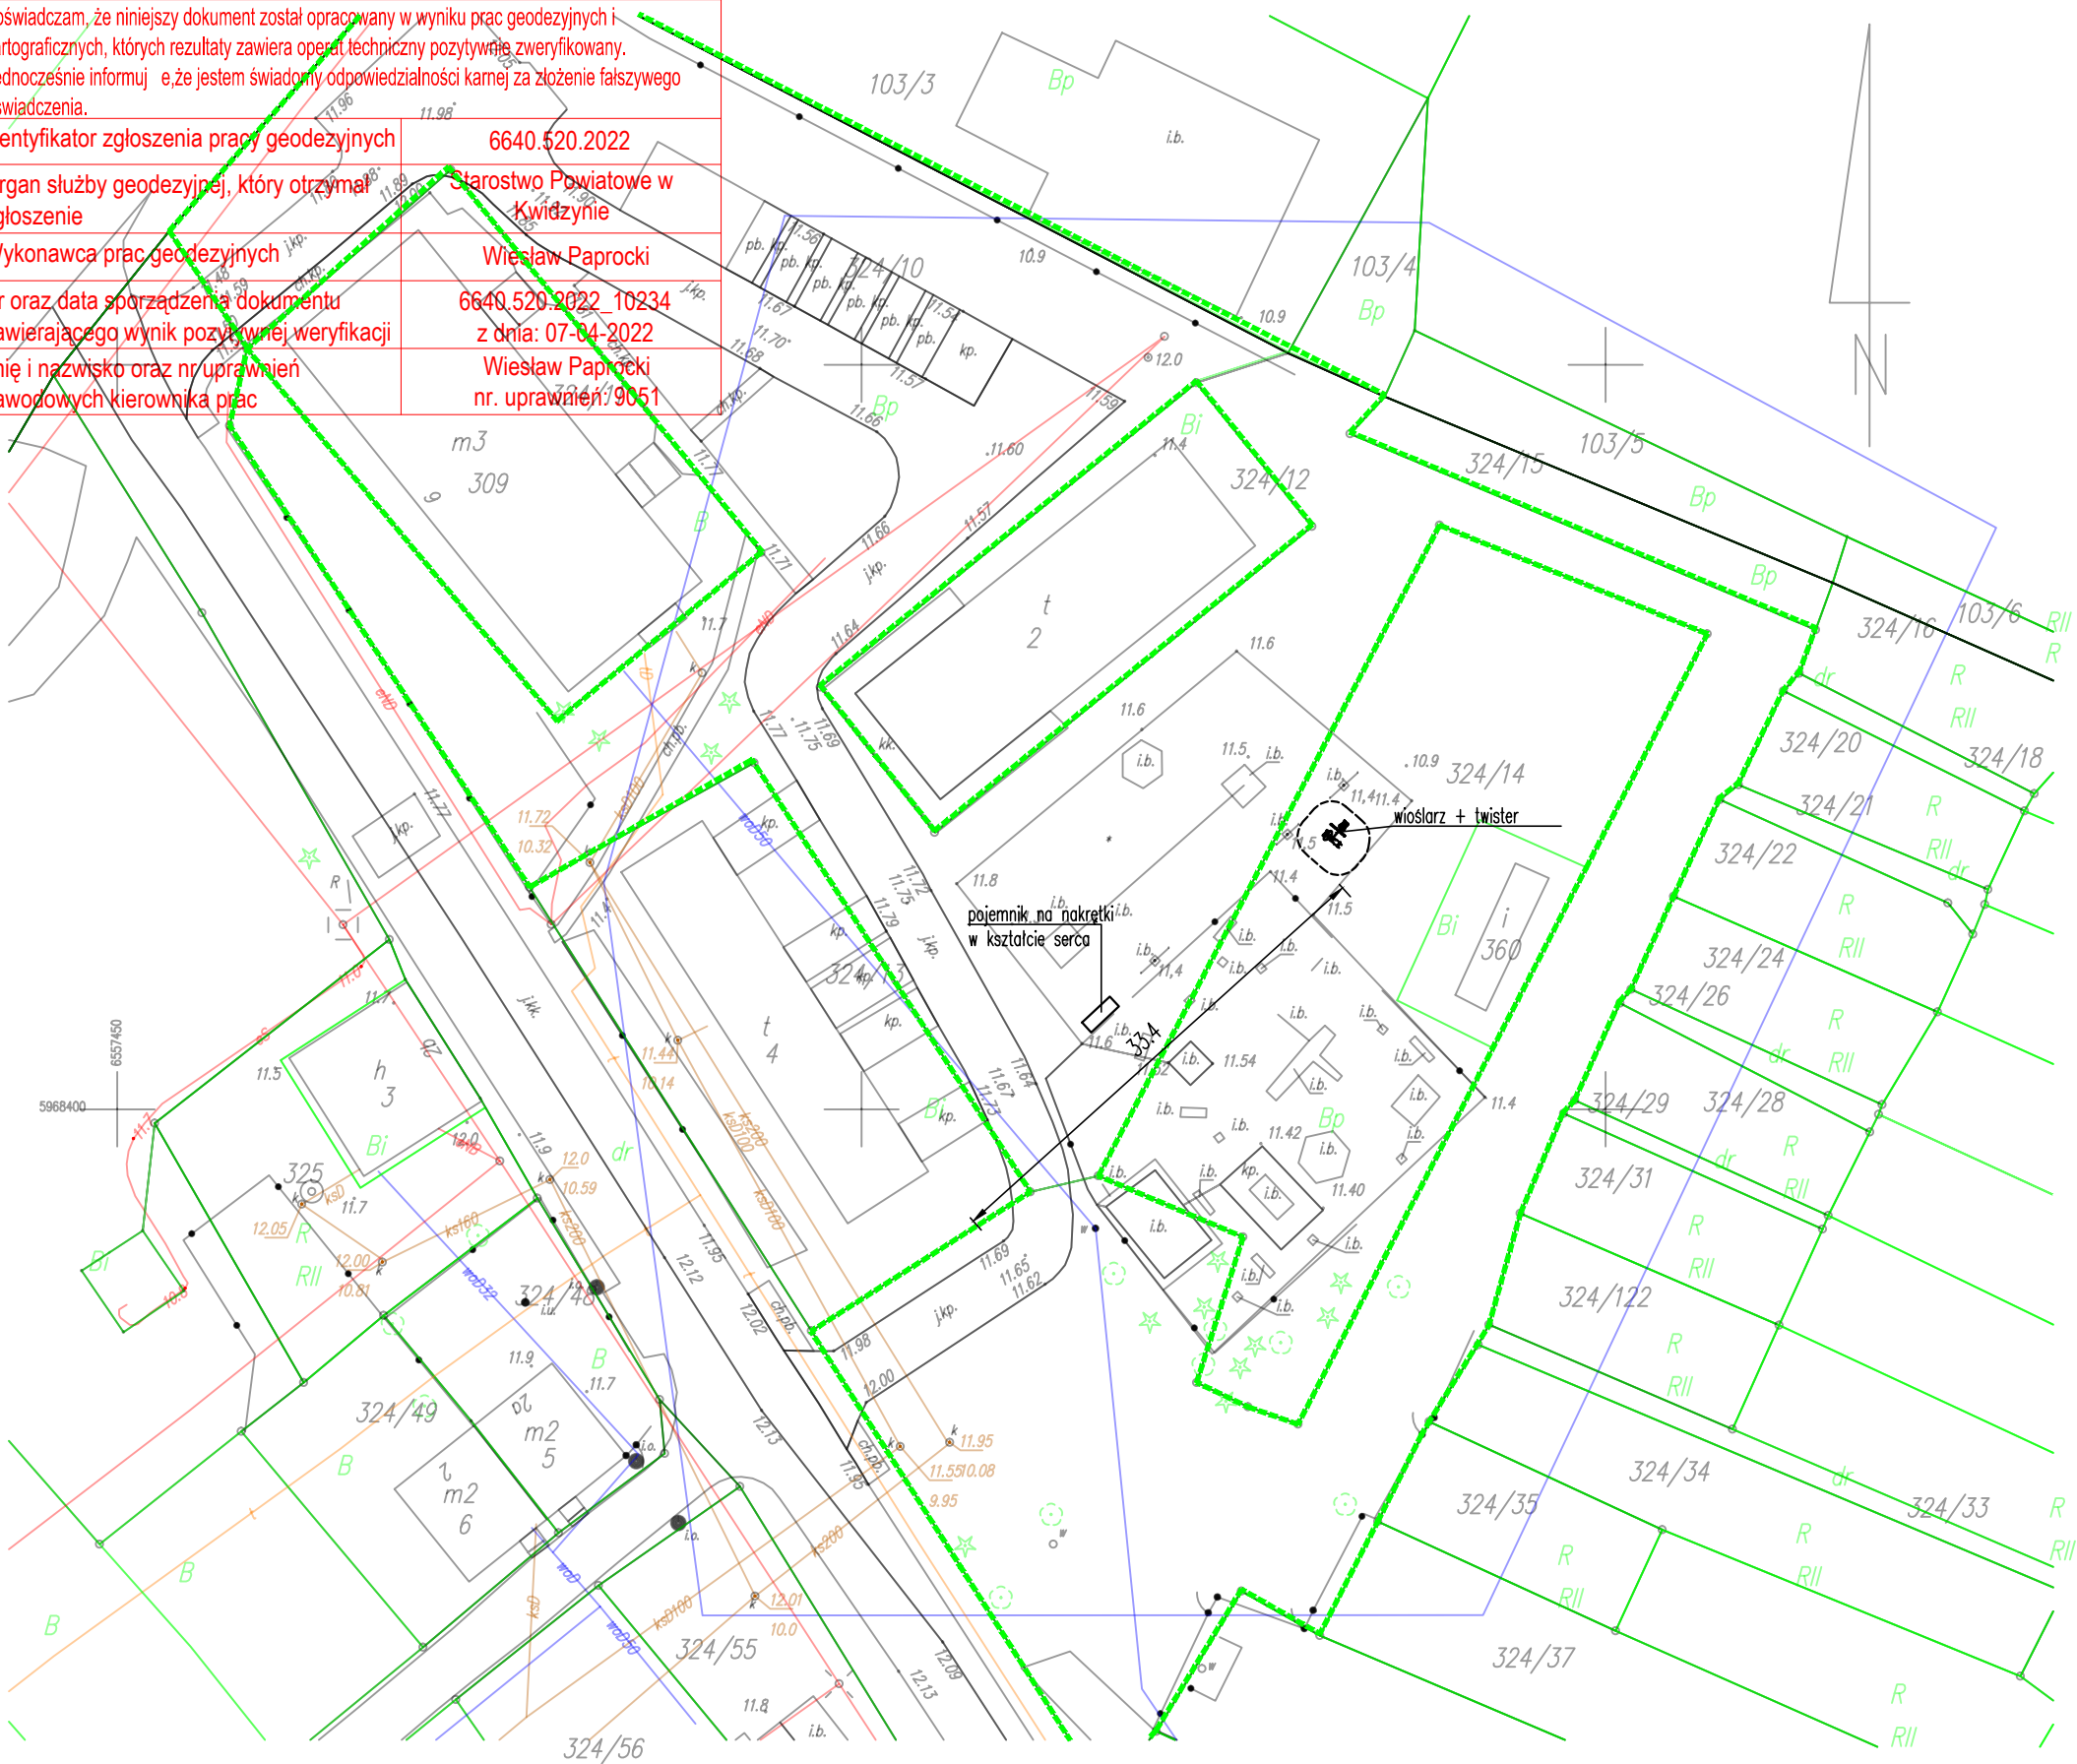

LEGENDA:

pojemnik na nakrętki w kształcie serca

wiosłarz + twister

Biuro Obsługi Inwestycji
Daniel Łukiańczyk

WYKONAWCA:	BIURO OBSŁUGI INWESTYCJI – DANIEL ŁUKIAŃCZYK 82–500 Kwidzyn, ul. Koszykowa 23B tel.691–593–444, NIP:743–161–11–72, e–mail: lukianczyk@o2.pl
------------	---

INWESTOR:	GMINA KWIDZYN 82–500 Kwidzyn, ul. Grudziądzka 30
-----------	---

TYTUŁ PROJEKTU:	Rozbudowa istniejącego placu zabaw w miejscowości Szalwinek Szalwinek dz. nr 324/10, 324/14 obręb Janowo, Gmina Kwidzyn
-----------------	--

AUTORZY PROJEKTU:	NR. UPRAWNIEŃ:	PODPIS:
inż. Daniel Łukiańczyk	POM/0126/OWOK/06	

Oświadczam że mapa do celów projektowych na której wykonano plan zagospodarowania terenu jest zgodna z oryginałem.

mgr inż. arch. Adrianna Sadowska	PO/KK/381/2010	
----------------------------------	----------------	--

NAZWA RYSUNKU:

PLAN ZAGOSPODAROWANIA TERENU

SKALA:	FAZA:	DATA:	NR. RYSUNKU:
1:500	PB	16–05–2022	PZT

Województwo: pomorskie
Powiat: kwidziński
gm. Kwidzyn
Obręb: Janowo
dz. nr: 324/14

MAPA DO CELÓW PROJEKTOWYCH SKALA 1:500

- Układ odniesienia osnowy poziomej – "2000"
- Układ odniesienia osnowy wysokościowej – "EVRS2007"
- Niniejsza mapa powstała poprzez wektoryzację rastra mapy zasadniczej w skali 1:500 oraz pomiaru uzupełniającego
- Mapa nie może stanowić podstawy ustalenia prawnego przebiegu granic, gdyż nie badano stanu prawnego nieruchomości
- Granice i kontury użytków wykreślone kolorem zielonym pozyskano z bazy danych ewidencyjnych prowadzonej w systemie EWID
- Nie wyklucza się istnienia w terenie innych nie wykazanych na niniejszej mapie elementów uzbrojenia podziemnego, które nie były zgłoszone do inwentaryzacji lub są w trakcie realizacji
- Nie wykonano wywiadów w instytucjach branżowych
- Mapa w zakresie opracowania aktualna na dzień 31–03–2022r.

— zakres opracowania

Wykonał dnia 31–03–2022 r.
GEODETA UPRAWNIONY
Wiesław Paprocki
82–500 KWIDZYN
ul.Czerwonego Kapturka 31
upr. 9051 tel 609 662 078

ID: 6640.520.2022

UWAGA!
Na mapie do celów
ujawnionymi w księ
Wewnętrznych i Ad