
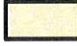





PLAN SYTUACYJNY  
SKALA 1:500

LEGENDA	
	- Budynki istniejące
	- Budynek planowany do adaptacji i jego przystosowania w ramach projektu "Stop wykluczeniu! - Rozwój usług społecznych"
A  B	- Granica działki
	- Planowana pochylnia dla niepełnosprawnych



TYTUŁ RYSUNKU: <b>PLAN SYTUACYJNY</b>	
PRZEDMIOT OPRACOWANIA: Adaptacja i przystosowanie budynku nr 34 w Tujsku w ramach projektu „Stop wykluczeniu! - Rozwój usług społecznych na terenie Gminy Stegna”	BRANŻA: Architektura
LOKALIZACJA: 82-103 Tujsk 34, gm. Stegna Nr ewid. działek: 151 Jednostka ewid.: Stegna - 221004_2 Obręb ewid.: Tujsk - 0018	DATA: 02.2021
FAZA OPRACOWANIA: Kosztorysowanie	SKALA: 1:500
PROJEKTANT: -	NR RYSUNKU: A-1
SPRAWDZAJĄCY: -	
OPRACOWAŁ: mgr inż. Łukasz Śledz, upr. WAM/0083/POOK/16	

RZUT PARTERU  
SKALA 1:100

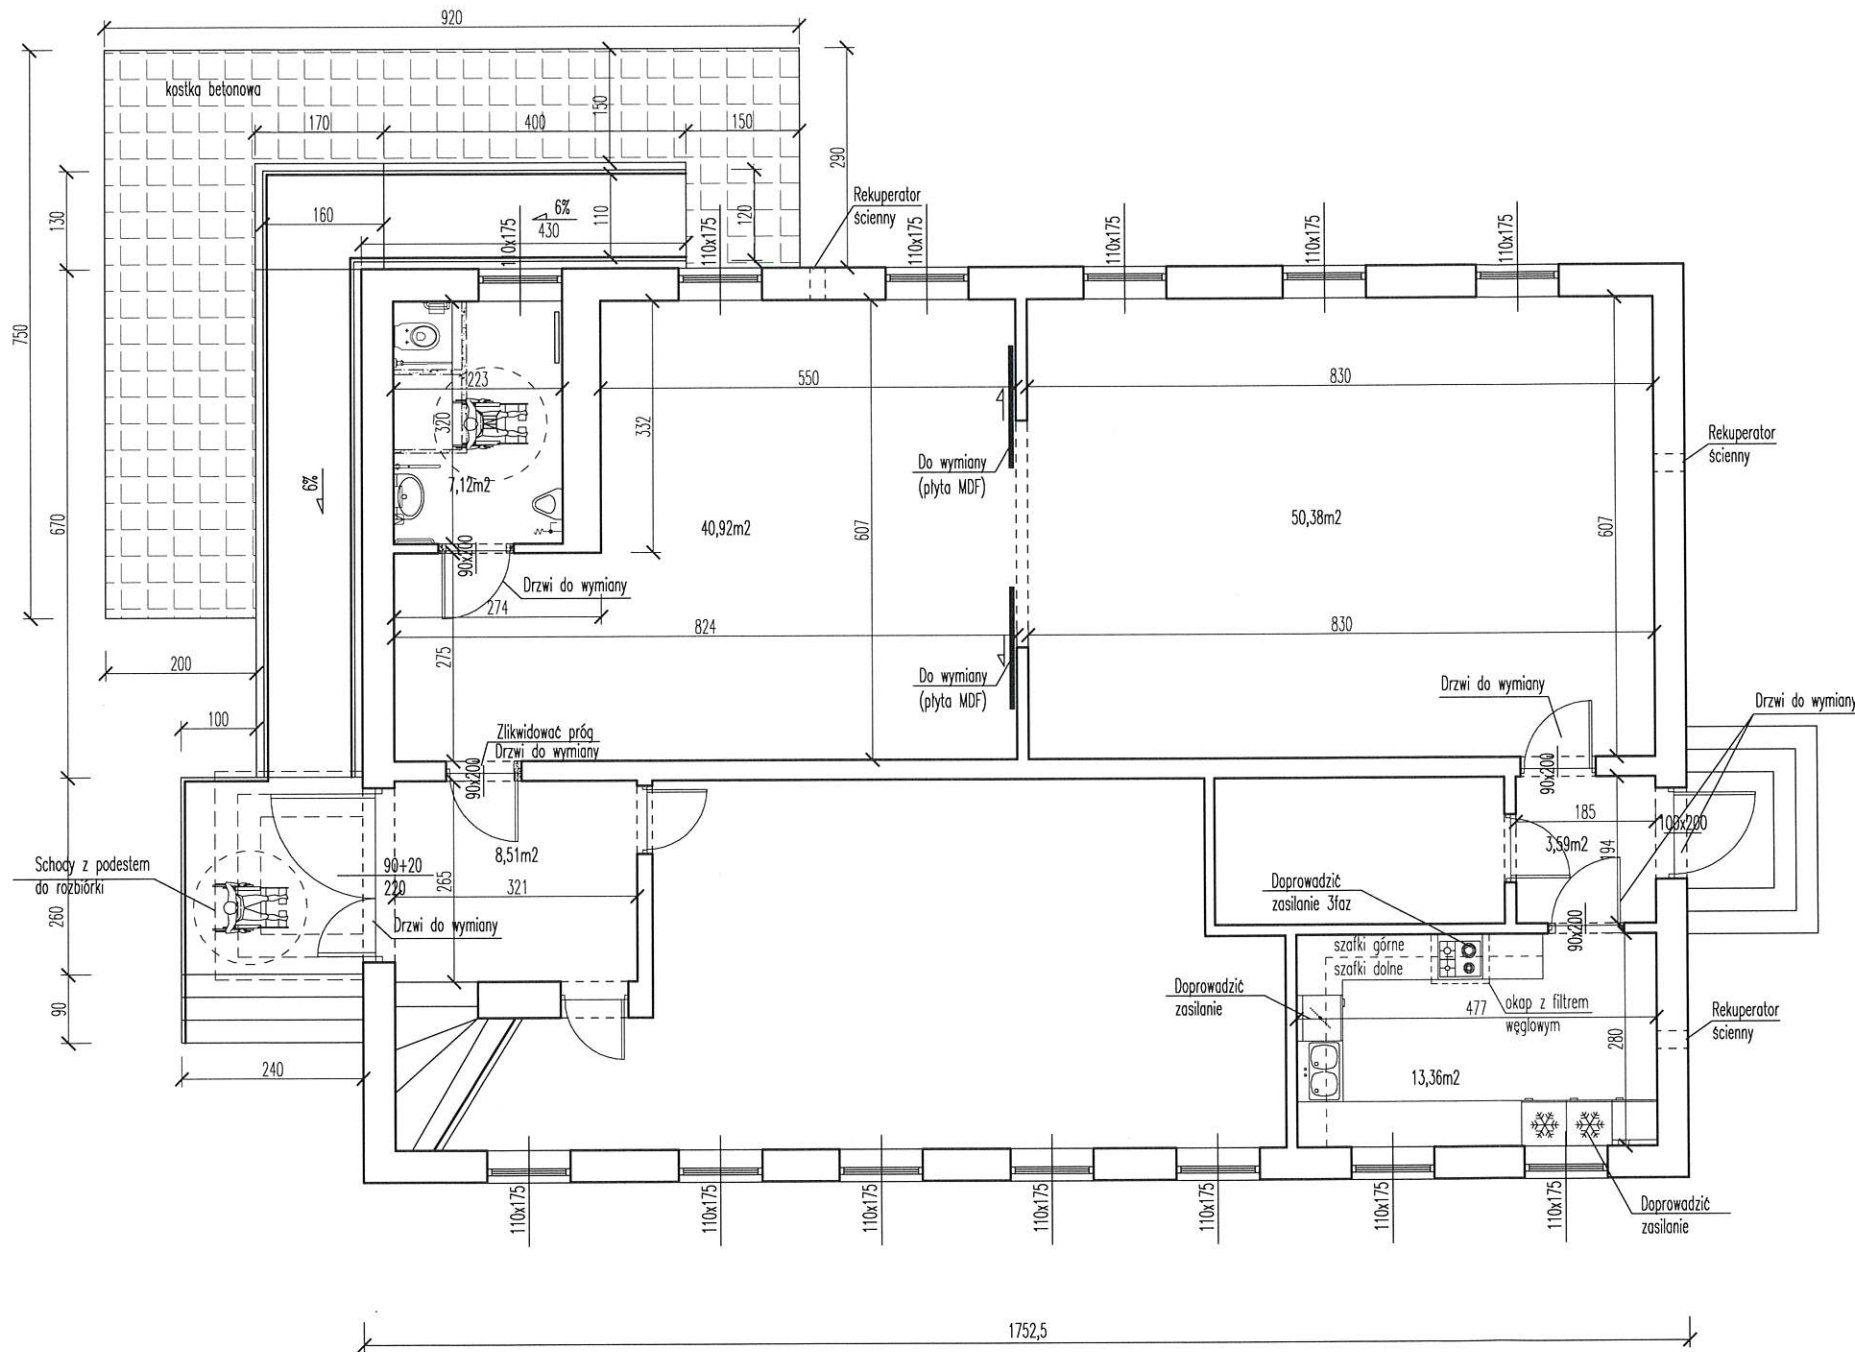





UWAGI:

- Rysunki architektoniczne należy rozpatrywać z rysunkami poszczególnych branż.
- Wymiary otworów okiennych podano w świetle ościeży.
- Wymiary otworów drzwiowych podano jako wymiar skrzydła.
- Ostateczny wymiar otworów drzwiowych należy uzgodnić z dostawcą stolarki.
- Należy zachować charakter, styl, kolorystykę wymienianej stolarki drzwiowej ze względu na ochronę konserwatorską budynku.
- Zobowiązuje się kierownika budowy do stałego weryfikowania wymiarów i rzędnych w trakcie wykonywania robót. W przypadku wątpliwości należy wezwać projektanta celem uściślenia projektu.
- Wymiary w zakresie inwentaryzacyjnym (ściany istniejące) podano w świetle części wykonanych muru.
- Wymiary w zakresie projektowanym podano w świetle części konstrukcyjnych muru bez uwzględnienia warstw wykończeniowych projektowanych.

RODZAJE ŚCIAN	
	- ściany istniejące
	- ściany do rozbiórki

TYTUŁ RYSUNKU:	
RZUT PARTERU	
PRZEDMIOT OPRACOWANIA: Adaptacja i przystosowanie budynku nr 34 w Tujsku w ramach projektu „Stop wykluczeniu! - Rozwój usług społecznych na terenie Gminy Stegna”	BRANŻA: Architektura
	DATA: 02.2021
LOKALIZACJA: 82-103 Tujsk 34, gm. Stegna Nr ewid. działek: 151 Jednostka ewid.: Stegna - 221004_2 Obręb ewid.: Tujsk - 0018	SKALA: 1:100
FAZA OPRACOWANIA: Kosztorysowanie	NR RYSUNKU: A-2
PROJEKTANT: -	
SPRAWDZAJĄCY: -	
OPRACOWAŁ: mgr inż. Łukasz Śledź, upr. WAM/0083/POOK/16	



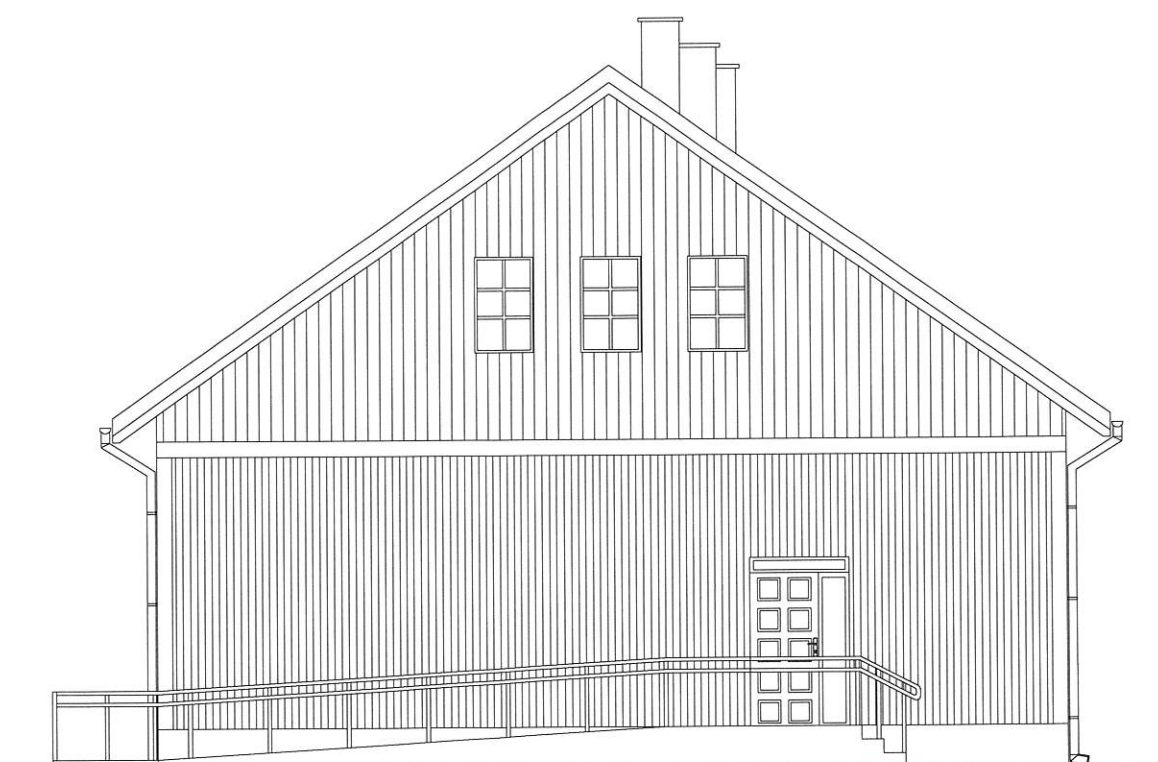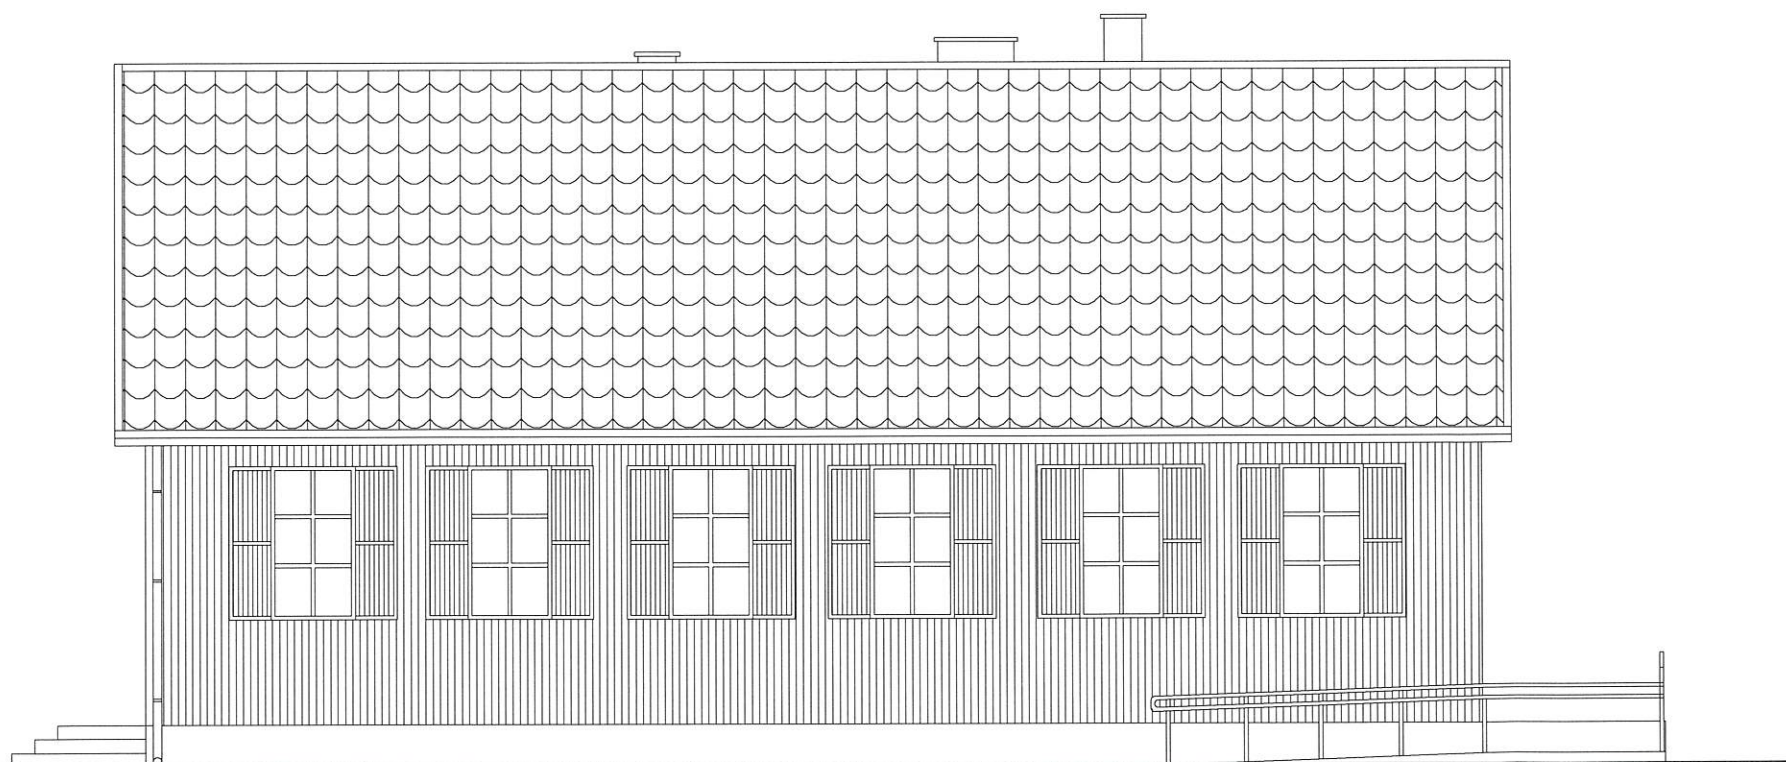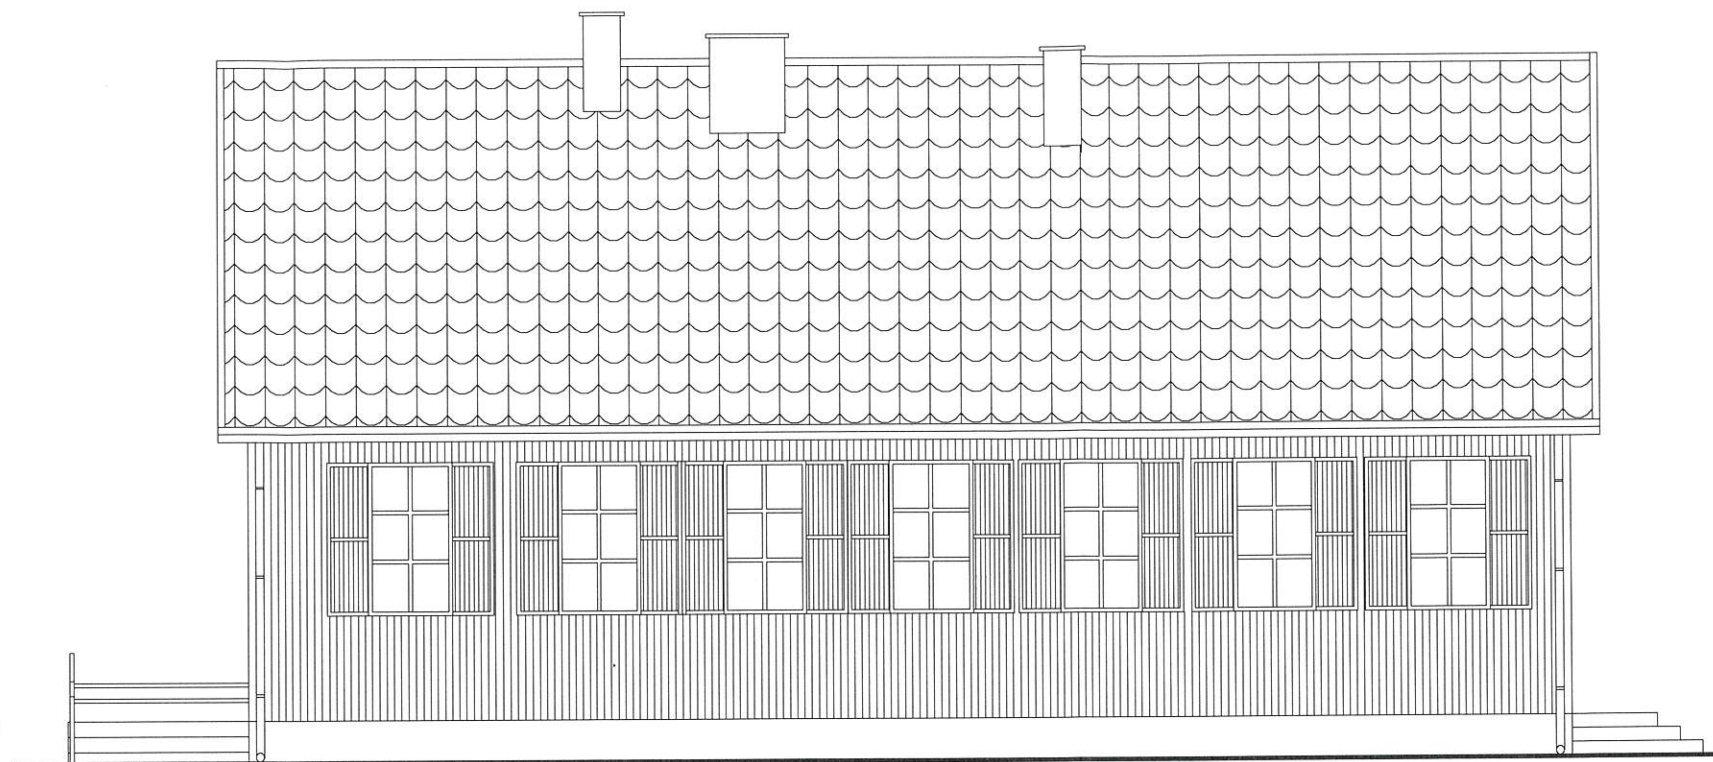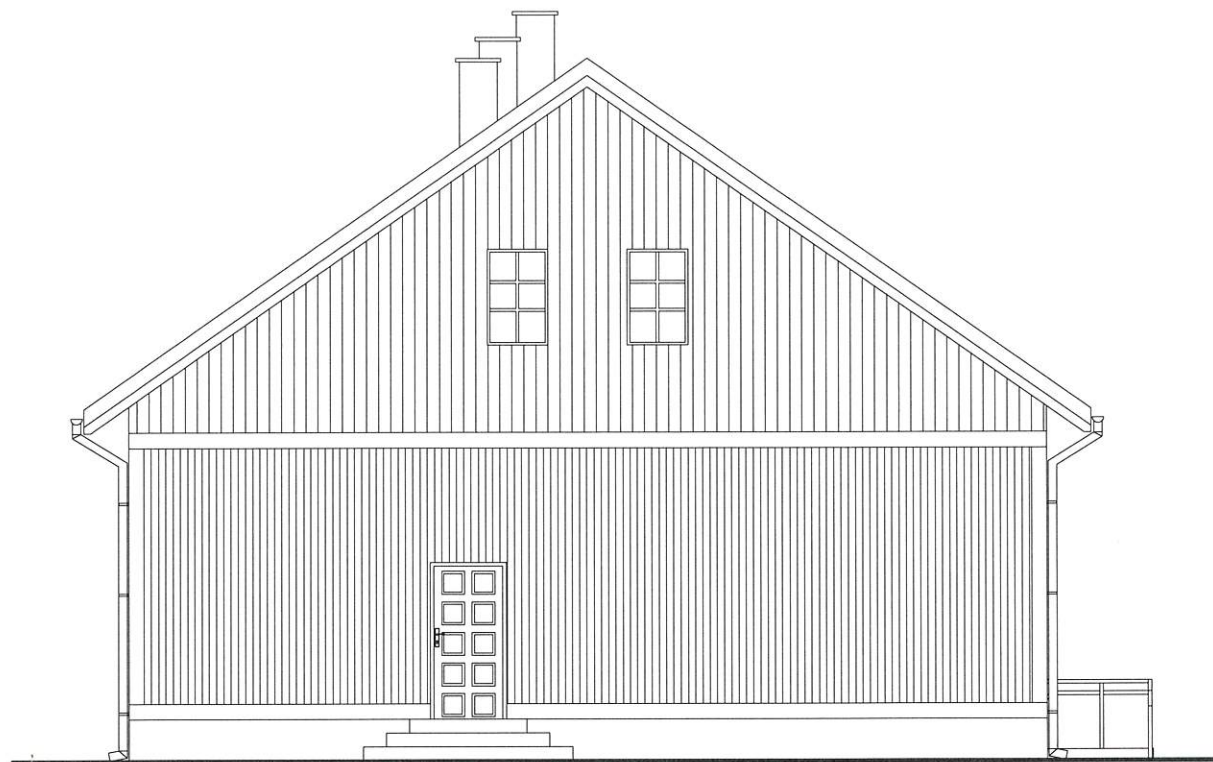

Kolorystyka elewacji:  
 - Stolarka drzewiowa w kolorze brązowym,  
 - Balustrady w kolorze brązowym,  
 Pozostała kolorystyka i materiały bez zmian.

TYTUŁ RYSUNKU: <b>ELEWACJE</b>	
PRZEDMIOT OPRACOWANIA: Adaptacja i przystosowanie budynku nr 34 w Tujsku w ramach projektu „Stop wykluczeniu! - Rozwój usług społecznych na terenie Gminy Stegna”	BRANŻA: Architektura
LOKALIZACJA: 82-103 Tujsk 34, gm. Stegna Nr ewid. działek: 151 Jednostka ewid.: Stegna - 221004_2 Obręb ewid.: Tujsk - 0018	DATA: 02.2021
FAZA OPRACOWANIA: Kosztorysowanie	SKALA: 1:100
PROJEKTANT: -	NR RYSUNKU: A-3
SPRAWDZAJĄCY:	
OPRACOWAŁ: mgr inż. Łukasz Śledź, upr. WAM/0083/POOK/16	