


RZUT KONDYGNACJI PODZIEMNEJ (POZIOM "-1")

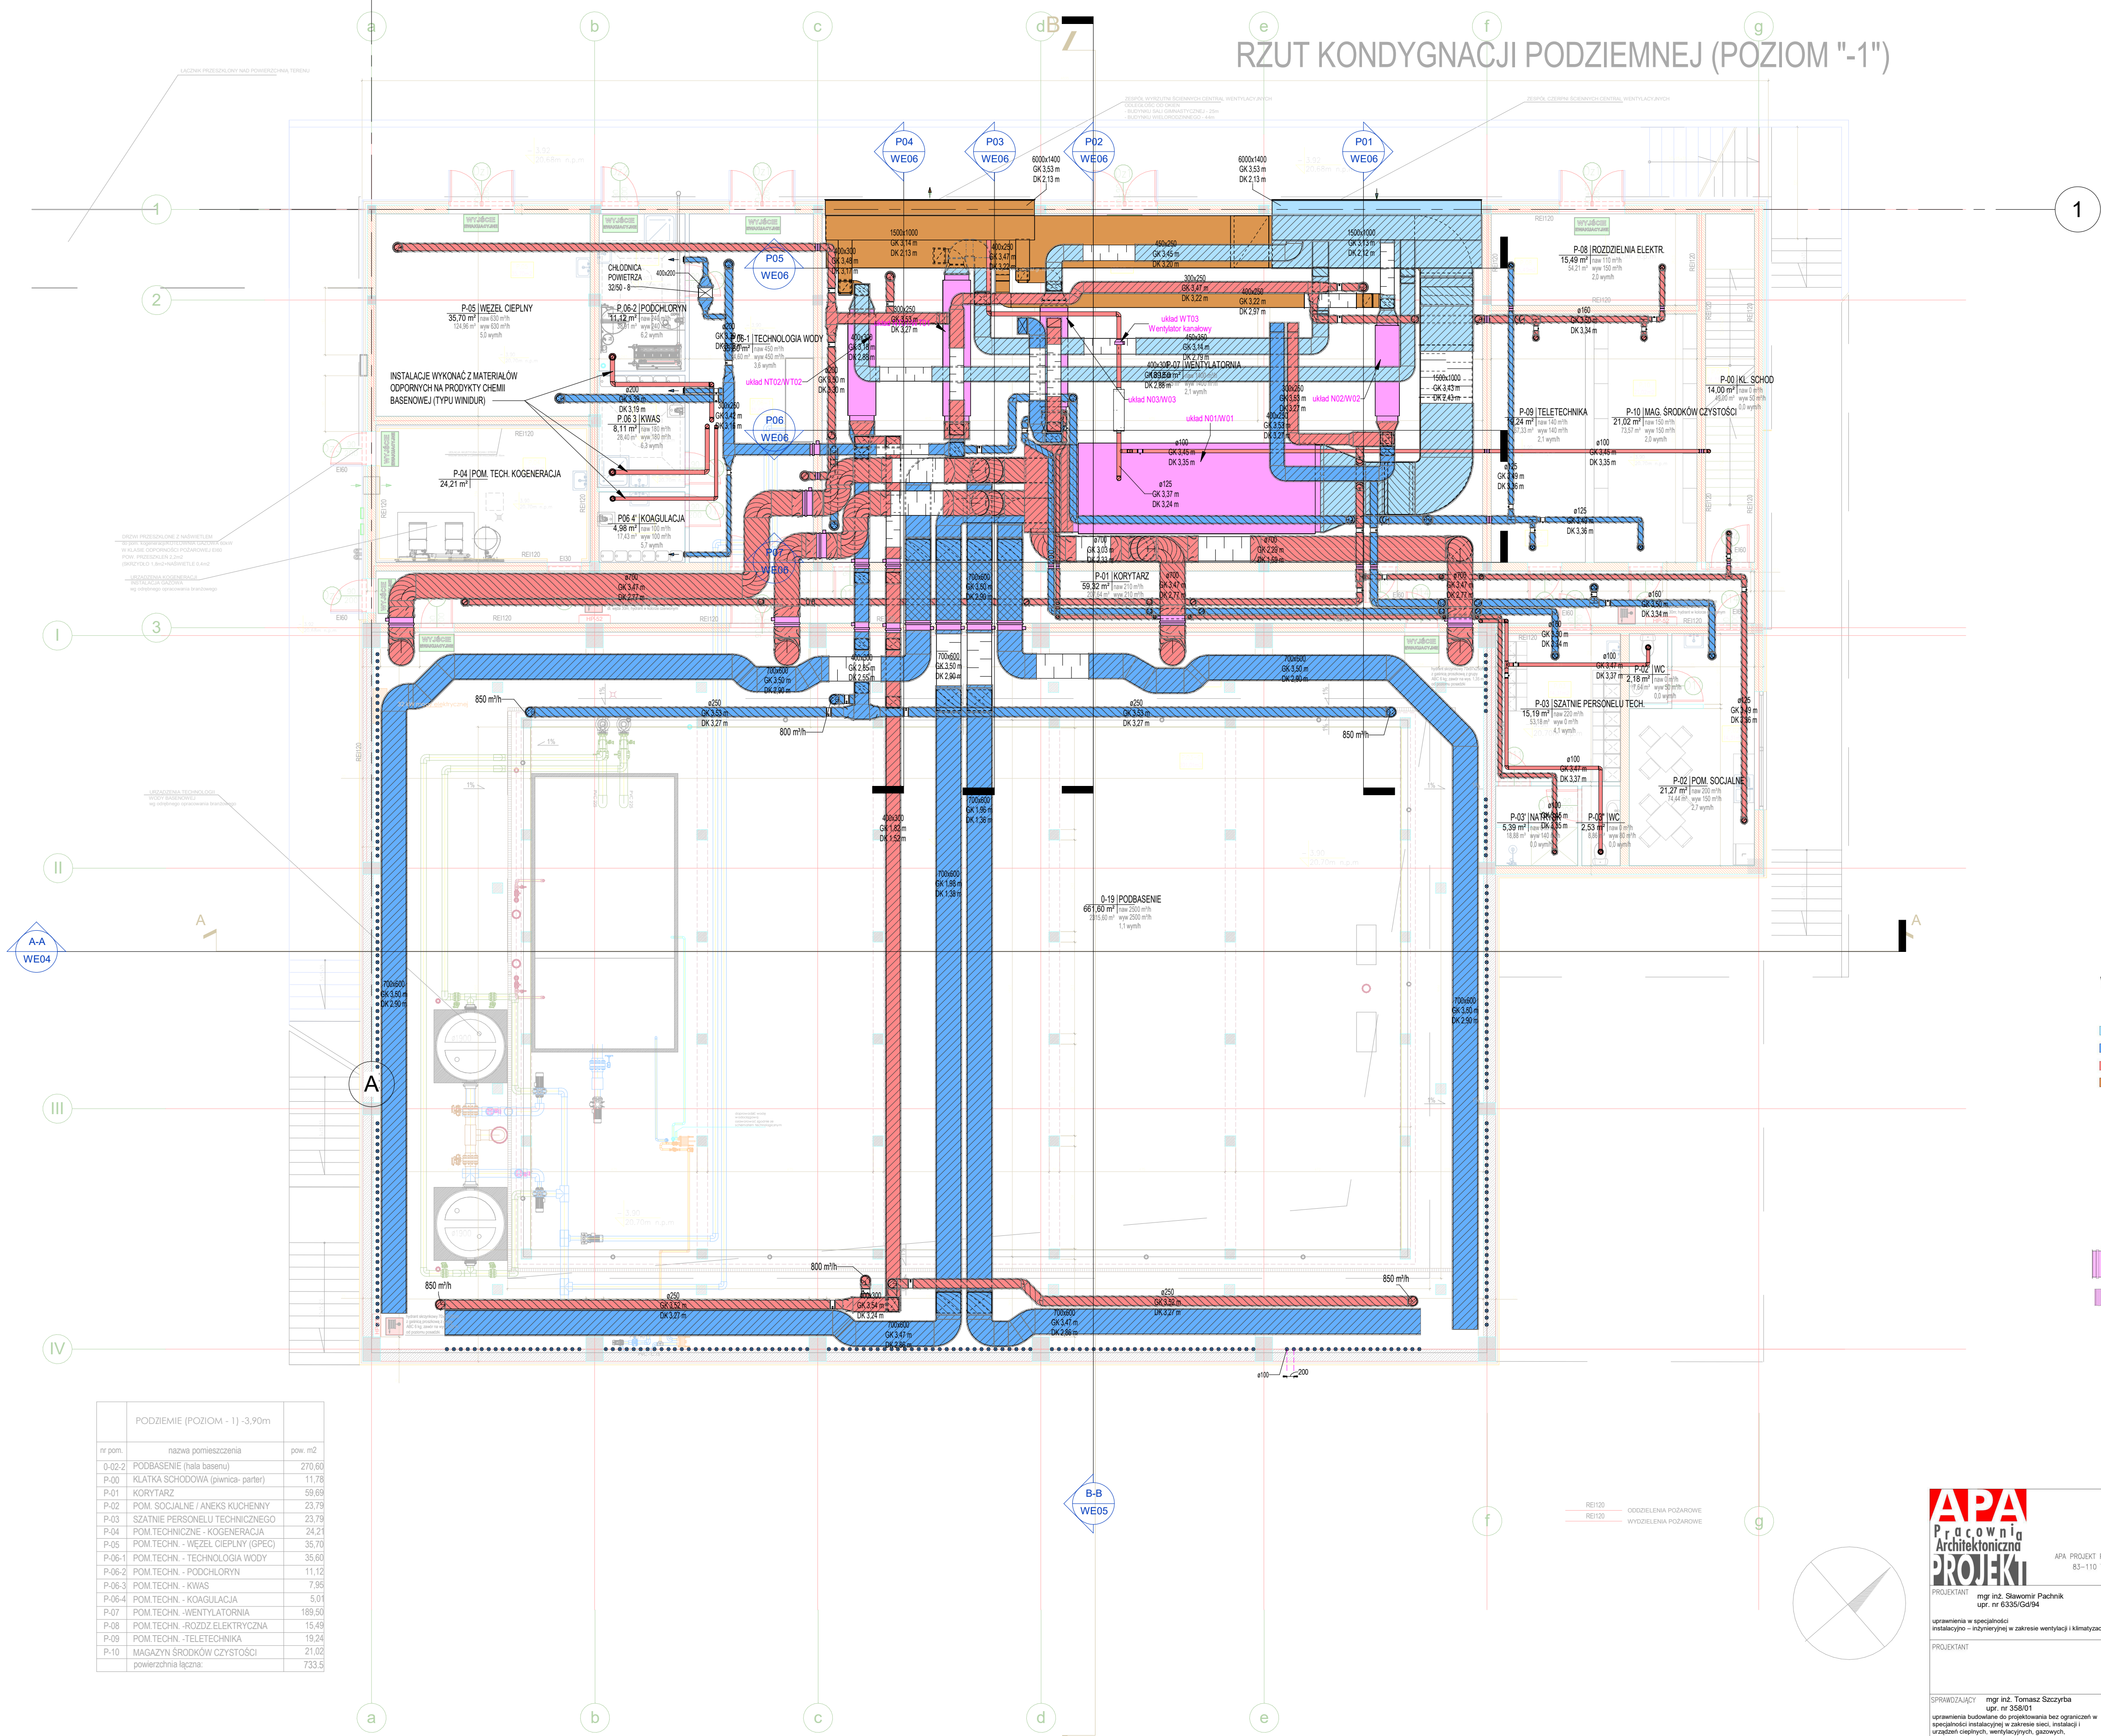

- WENTYLACJA BYTOWA POMIESZCZEŃ**
- POWIERZIE ŚWIEŻE
  - POWIERZIE NAWIEWANE
  - POWIERZIE WYCIĄGANE
  - POWIERZIE USUWANE ( NA ZEWNĄTRZ )
- IZOLACJA KANAŁÓW**
- IZOLACJA CIEPŁNA
  - IZOLACJA POŻAROWA
- KLAPA ODCINAJĄCA P-POŻ BEZ SIŁOWNIKA - PROSTOKĄTNA**
- KLAPA ODCINAJĄCA P-POŻ BEZ SIŁOWNIKA - OKRĄGLA**

| nr pom. | nazwa pomieszczenia                | pow. m <sup>2</sup> |
|---------|------------------------------------|---------------------|
| 0-02-2  | PODOBASZENIE (hala basenu)         | 270,60              |
| P-00    | KLATKA SCHODOWA (piwnica- parter)  | 11,78               |
| P-01    | KORYTARZ                           | 59,69               |
| P-02    | POM. SOCJALNE / ANEKS KUCHENNY     | 23,79               |
| P-03    | SZATNIE PERSONELU TECHNICZNEGO     | 23,79               |
| P-04    | POM. TECHNICZNE - KOGENERACJA      | 24,21               |
| P-05    | POM. TECH. - WIEŻEL CIEPLNY (GPEO) | 35,70               |
| P-06-1  | POM. TECH. - TECHNOLOGIA WODY      | 35,60               |
| P-06-2  | POM. TECH. - PODCHŁORYN            | 11,12               |
| P-06-3  | POM. TECH. - KIWAS                 | 7,95                |
| P-06-4  | POM. TECH. - KOAGULACJA            | 5,01                |
| P-07    | POM. TECH. - WENTYLATORNA          | 189,50              |
| P-08    | POM. TECH. - ROZDZ. ELEKTRYCZNA    | 15,49               |
| P-09    | POM. TECH. - TELETECHNIKA          | 19,24               |
| P-10    | MAGAZYN ŚRODKÓW CZYSTOŚCI          | 21,02               |
|         | powierzchnia łączna:               | 733,5               |

**APA**  
Pracownia  
Architektoniczna  
**PROJEKT**

PROJEKTANT  
mgr inż. Sławomir Pachnik  
upr. nr 6335/Gd/94

SPRAWDZAJĄCY  
mgr inż. Tomasz Szczyrba  
upr. nr 358/01

jednostka projektowania  
APA PROJEKT Pracownia Architektoniczna  
83-110 TCZEW, ul. Sportowa 2/2  
TEL. 601 654 213

INWESTOR  
GMINA MIEJSKA TCZEW  
83-110 TCZEW, Pl. M.J. Piłsudskiego 1

NAZWA ZADANIA  
BUDOWA BUDYNKU BASENU PRZYSZKOLNEGO  
SZKOŁY PODSTAWOWEJ nr 12 w Tczewie  
"AKTYWNY TCZEW - BUDOWA BASENU PRZYSZKOLNEGO"

PROJEKTANT  
mgr inż. Sławomir Pachnik  
upr. nr 6335/Gd/94

DATA OPRACOWANIA  
marzec 2024

SKALA  
1 : 100

nr rysunku  
WE01

BRANŻA  
WENTYLACJA