

Legenda:

- Nawierzchnia asfaltowa
- Nawierzchnia chodnika z płyt chodnikowych 60x60cm
obramowanych od strony krawężnika kostką granitową 8x8cm
- Nawierzchnia ciągu pieszo-rowerowego z płyt chodnikowych 60x60cm
obramowanych od strony krawężnika kostką granitową 8x8cm
- Krawężnik jezdni
- Krawężnik bet. 15x30cm
- Krawężnik bet. 15x22cm
- Oporniki bet. 12x25cm
- Obrzeże bet. 8x30cm
- Granica działki i pasa drogowego

ULICA SŁONECZNA
DO PRZEBUDOWY
- ZADANIE NR 2

ULICA NIECAŁA
DO PRZEBUDOWY
- ZADANIE NR 1


Obiekt: Przebudowa ulicy Kaliskiej w Stawiszynie				
Rysunek:	Projekt zagospodarowania terenu			NR 2
	IMIĘ I NAZWISKO	NR UPRAW.	DATA	PODPIS
Projektował	Wiktor Piętka	230/66	2021	
Opracował	mgr inż. Przemysław Kaczorowski	WKP/0365/ OWOD/17 spec. drogowa	2021	
BRANŻA Drogowa	STADIUM PB/PW	ROK OPRACOWANIA 2021	NR UMOWY	SKALA 1:1000

SZEROKOŚĆ ZMIENNA

KOSTKA BRUKOWA NOSTALIT
11,8x11,8x8cm
KOL. GRAFIT

KRAWĘŻNIK BETONOWY 15x30cm
LUB OBRZEŻE 8x30x100cm

KOSTKA BRUKOWA NOSTALIT
11,8x11,8x8cm
KOL. SZARY

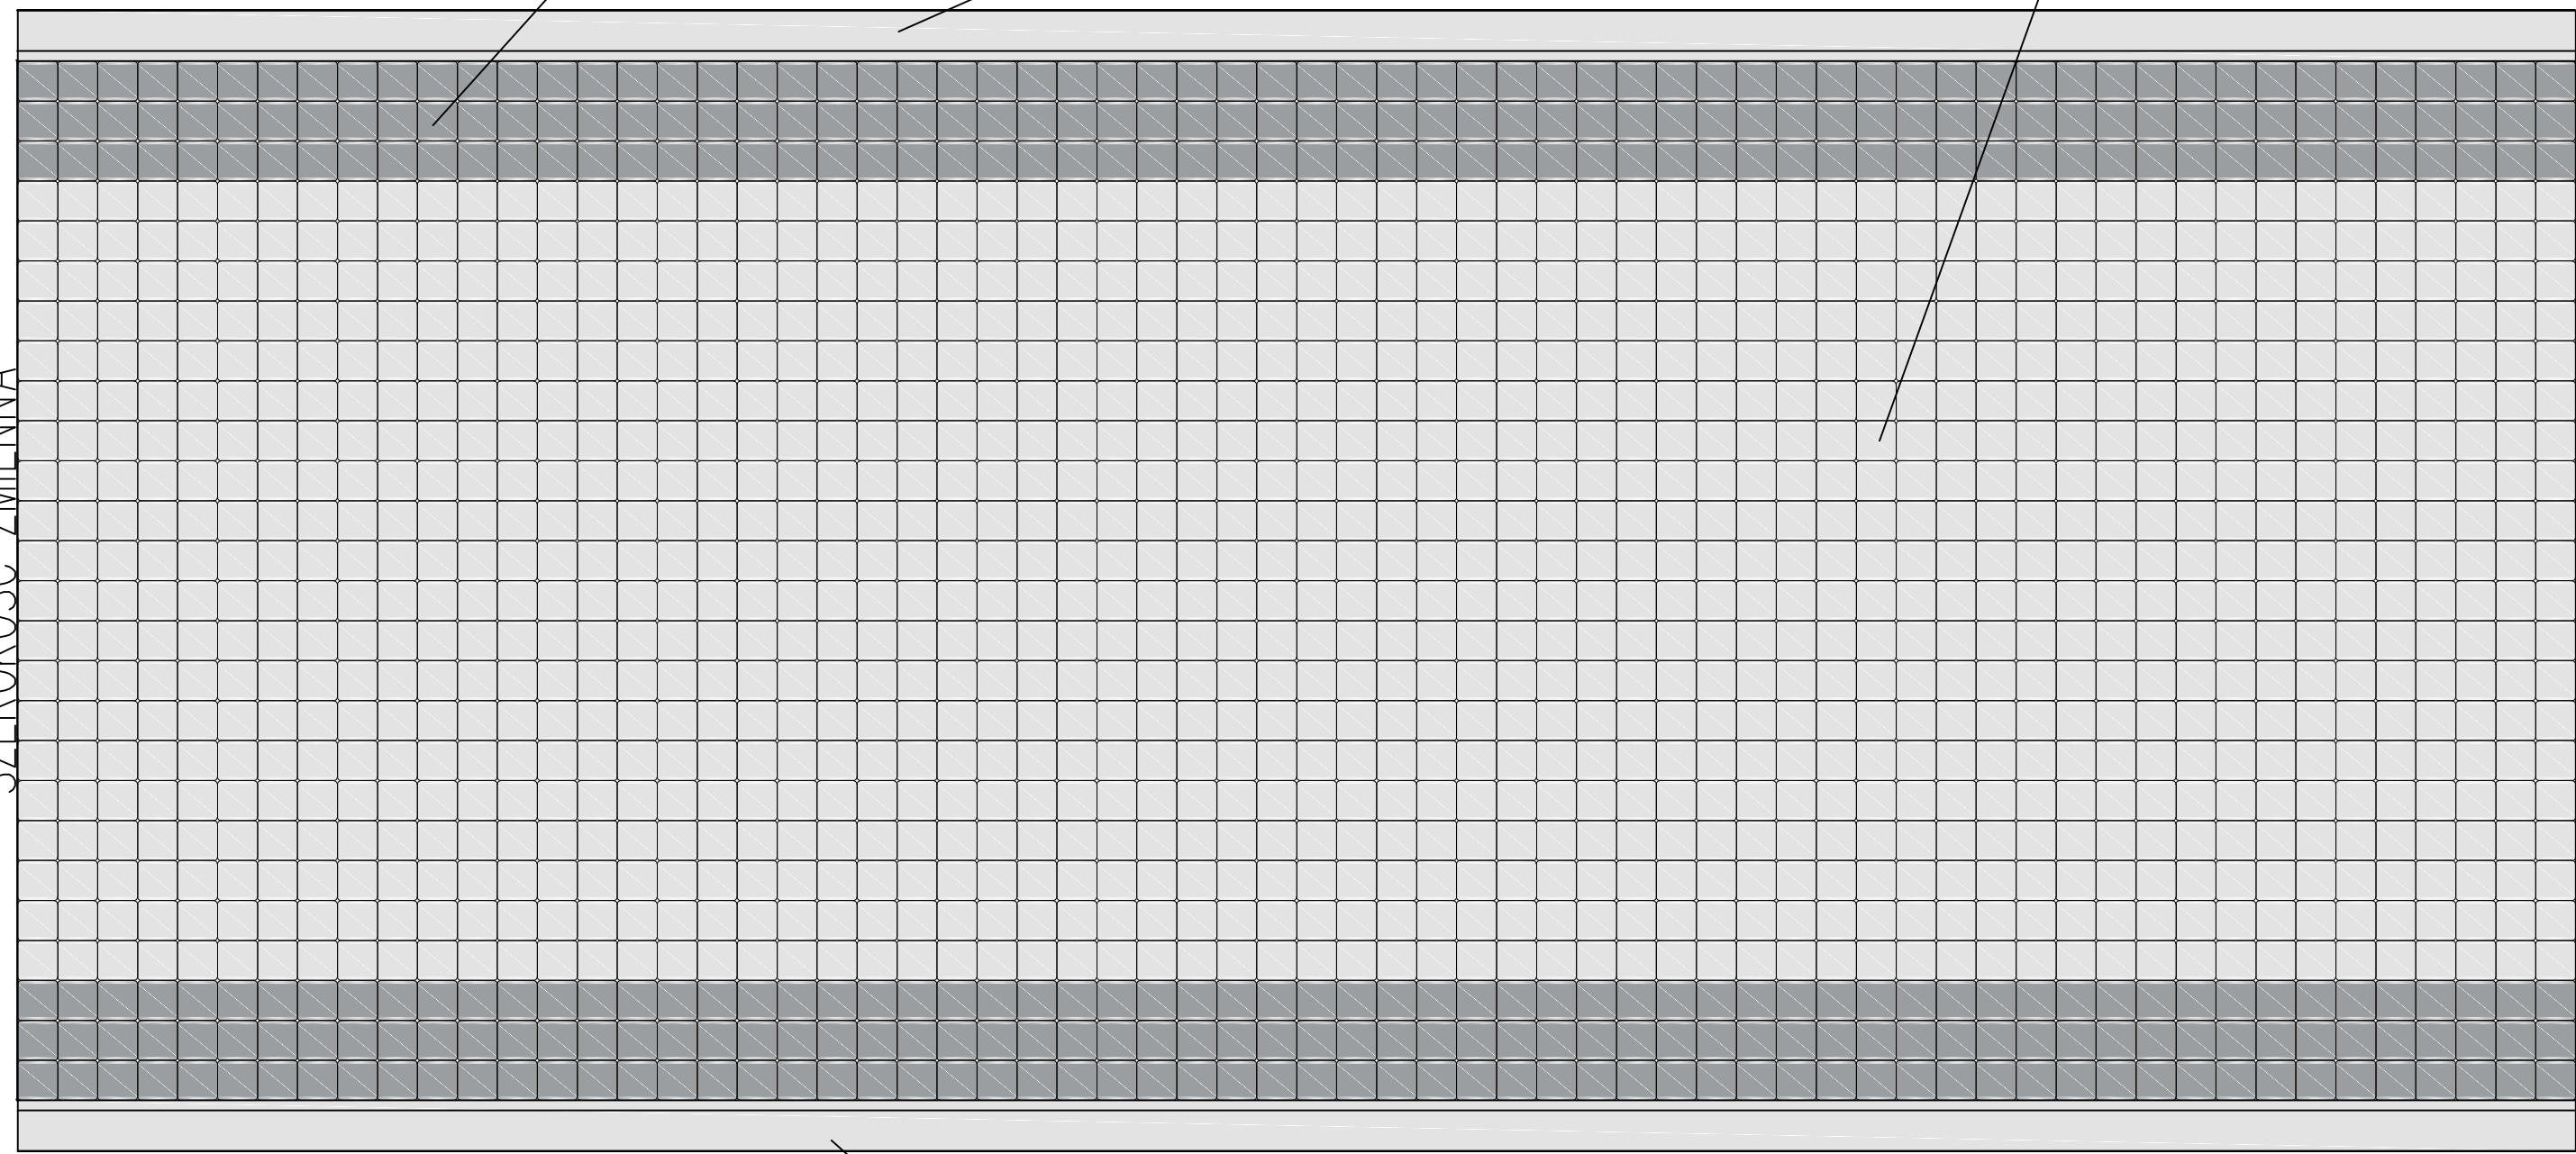

KRAWĘŻNIK BETONOWY 15x30cm
LUB OBRZEŻE 8x30x100cm

KONCEPCJA UKŁOŻENIA KOSTKI BRUKOWEJ TYPU NOSTALIT
GR 8 cm NA ULICACH NIECAŁEJ (ZADANIE NR 1) I SŁONECZNEJ
(ZADANIE NR 2) W STAWISZYNIE

OPRACOWANIE: