

Mapa do celów projektowych
w skali 1 :500

województwo łódzkie
powiat zgierski
gmina Zgierz
id. jedn. ewid. 102009_2

obręb: Biała
id. obrębu 102009_2.0005
dz nr 520 - dr
dz nr 521/2 - dr

obręb: Wola Branicka
id. obrębu 102009_2.0038
dz nr 40 - dr

Mapę sporządzono na podstawie mapy zasadniczej gminy Zgierz

Godło mapy: "2000": 6.167.33.13.3.4, -13.4.3, -13.4.4, -14.3.3, -18.1.1, -18.1.2, -18.1.3, -18.1.4, -18.2.1
"65": 112.414.034.4, 112.414.043.1, 112.414.043.2, 112.414.043.3, 112.414.044.1, 112.414.044.2, 112.414.082.2, 112.414.091.1

materiałów archiwalnych, oraz pomiaru uzupełniającego z marca 2021r.

Wykonawca prac: Kompleksowe Usługi Geodezyjne i Kartograficzne ALLGEO
91-223 Łódź ul. Morgowa 8, pok. 212A
NIP 647-180-97-92 REGON 100248040
tel.kom 694-732-431 www.allgeo.pl

Kierownik prac: mgr inż. Rafał Szałwiński
nr upr. 19282
Mapę opracował: Technik geodeta
Mateusz Nowacki

" " " - zakrzaczenie
Łódź dnia 17.03.2021r.

" " " - symbol przynależności do działki (przechaczenie)

" " " - zadrzewienie

" " " - żywopłot


Uwaga:

Mapa d/c projektowych została wykonana
bez ustalenia obciążeń służebnościami gruntowymi.

Układ wysokości Kronsztadt 60
Układ współrzędnych "2000/18"
KERG: 6640.512.2021

-zakres opracowania

Nie wyklucza się istnienia w terenie innych przewodów o których brak jest informacji w instytucjach branżowych.
Wynika to z zaszczytu historycznych lub niedopełnienia przepisów zgłoszenia do inwentaryzacji.
(Ustawa Prawo Geodezyjne i Kartograficzne Dz.U. z 2000r Nr 100 z późn. zmianami)

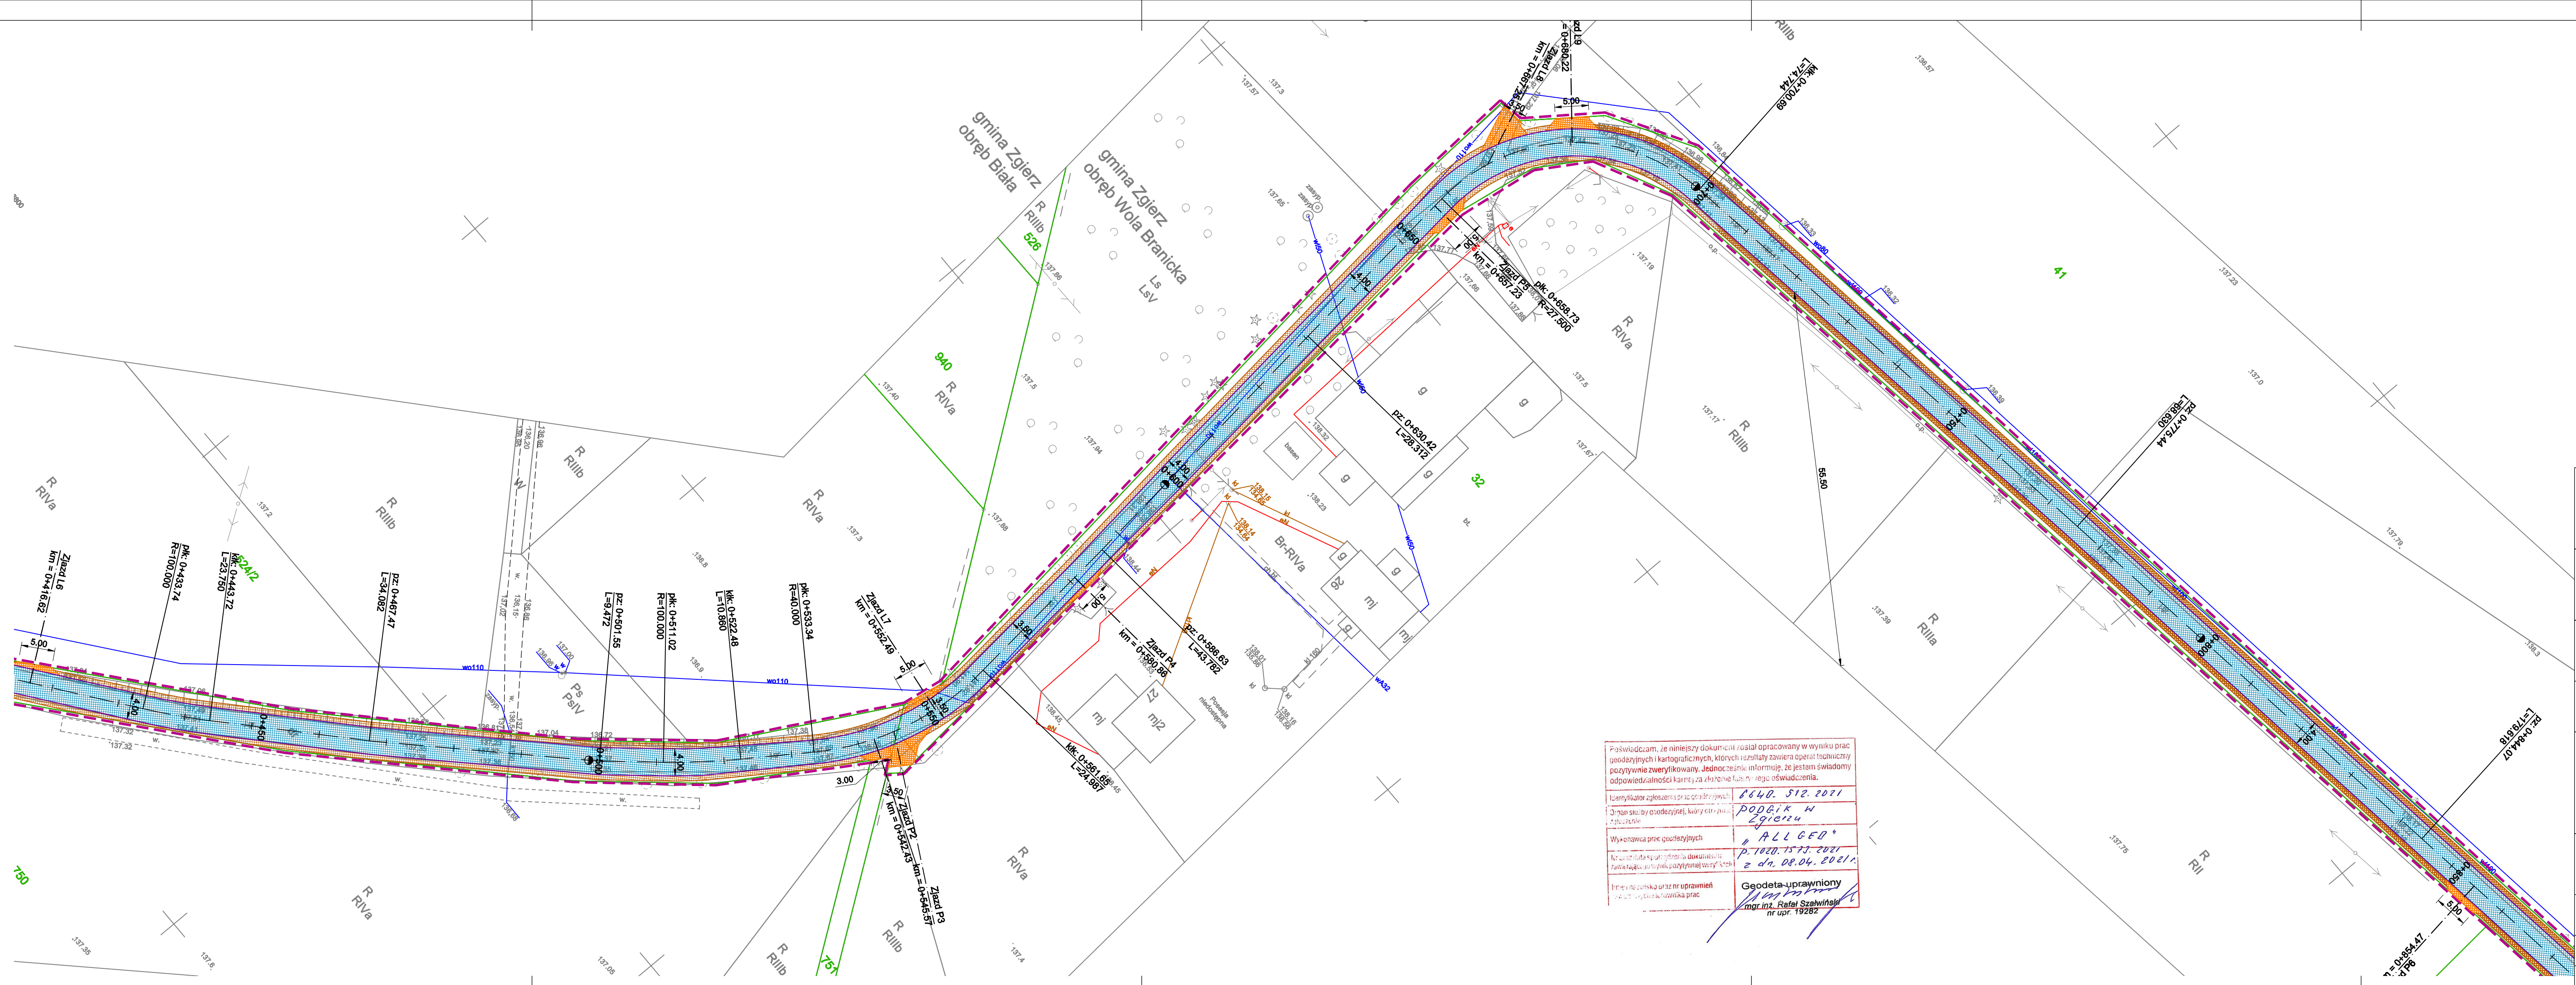

Świadczym, że niniejszy dokument został opracowany w wyniku prac geodezyjnych i kartograficznych, których rezultaty zawiera Operat Techniczny pozytywnie zweryfikowany. Jednocześnie informuję, że jestem świadomy odpowiedzialności karnej za powyższe sformułowanie oświadczenia.

Identyfikator zgłoszenia prac geodezyjnych: 6640.512.2021
Opisanie sytuacji geodezyjnej, której dotyczy projekt: PODBIEK W Zgierzu
Wykonawca prac geodezyjnych: ALLGEO
Data wykonania prac geodezyjnych: 10.10.2020, 15.10.2020 z dn. 08.04.2021r.
Imię i nazwisko oraz nr uprawnień: mgr inż. Rafał Szałwiński nr upr. 19282

Legenda

BRANZA DROGOWA

zakres opracowania drogi wewnętrznej od DW

zakres opracowania zjazdu z DG

zakres opracowania drogi wewnętrznej od DG

proj. jezdnia - nawierzchnia bitumiczna

JEDYNOŚĆ PROJEKTOWA:

DB CONSTRUCT sp. z o.o.

ul. 1 Maja 87, 90-755 Łódź
tel.: 663 746 420
www.dbconstruct.pl
e-mail: biuro@dbconstruct.pl

INWESTOR:

GMINA ZGIERZ
ul. Łęczycka 4
95-100 Zgierz

NAZWA OBIEKTU BUDOWLANEGO:

Przebudowa drogi w miejscowości Biała i Wola Branicka na odcinku od drogi wojewódzkiej nr 702 do drogi gminnej nr 120360E

ADRES OBIEKTU BUDOWLANEGO:

Biała, Wola Branicka

BRANZA: DROGOWA

PROJEKTANT: mgr inż. Piotr Kropidłowski
upr. nr LOD/8084/PWB/16
w specjalności inżynierskiej - drogowej

SPRAWZDAJĄCY: mgr inż. Jakub Jońca
upr. nr LOD/1870/PWOD/14
w specjalności inżynierskiej - drogowej

STADIUM: PB

TEMAT OPACOWANIA: PROJEKT ZAGOSPODAROWANIA TERENU

TOM: 1.1

NAZWA RYSUNKU: PLAN SYTUACYJNY

DATA: PAŹDZIERNIK 2022

SKALA: 1:500

NR RYSUNKU: 1.2

NR STRONY: 26

RYSEK NINIEJSZY STANOWI WŁASNOŚĆ DB CONSTRUCT SP. Z O.O. I NIE MOŻE BYĆ ZMIENIANY, KOPLOWANY, WYPODRAŻANY ANI PRZESYŁANY INNYM SPOSOBEM BEZ WZGLĘDU NA PRZEMISŁY DROGI DB CONSTRUCT SP. Z O.O.