


# MAPY ZASADNICZEJ

o ograniczonej treści w zakresie przebiegu granic działek ewidencyjnych

Dane ewidencyjne dotyczące granic działek ewidencyjnych zostały określone na podstawie pomiarów fotogrametrycznych nie spełniają one pod względem dokładności kryteriów obowiązujących obecnie standardów technicznych.

Nie podlega opłacie skarbowej na podstawie art. 3 Ustawy o opłacie skarbowej z 16 listopada 2006 r.

MAPA INFORMACYJNA  
Skala 1: 1000  
Pow. koniński  
Gmina/Miasto: Brzeźno  
Obreń: Brzeźno

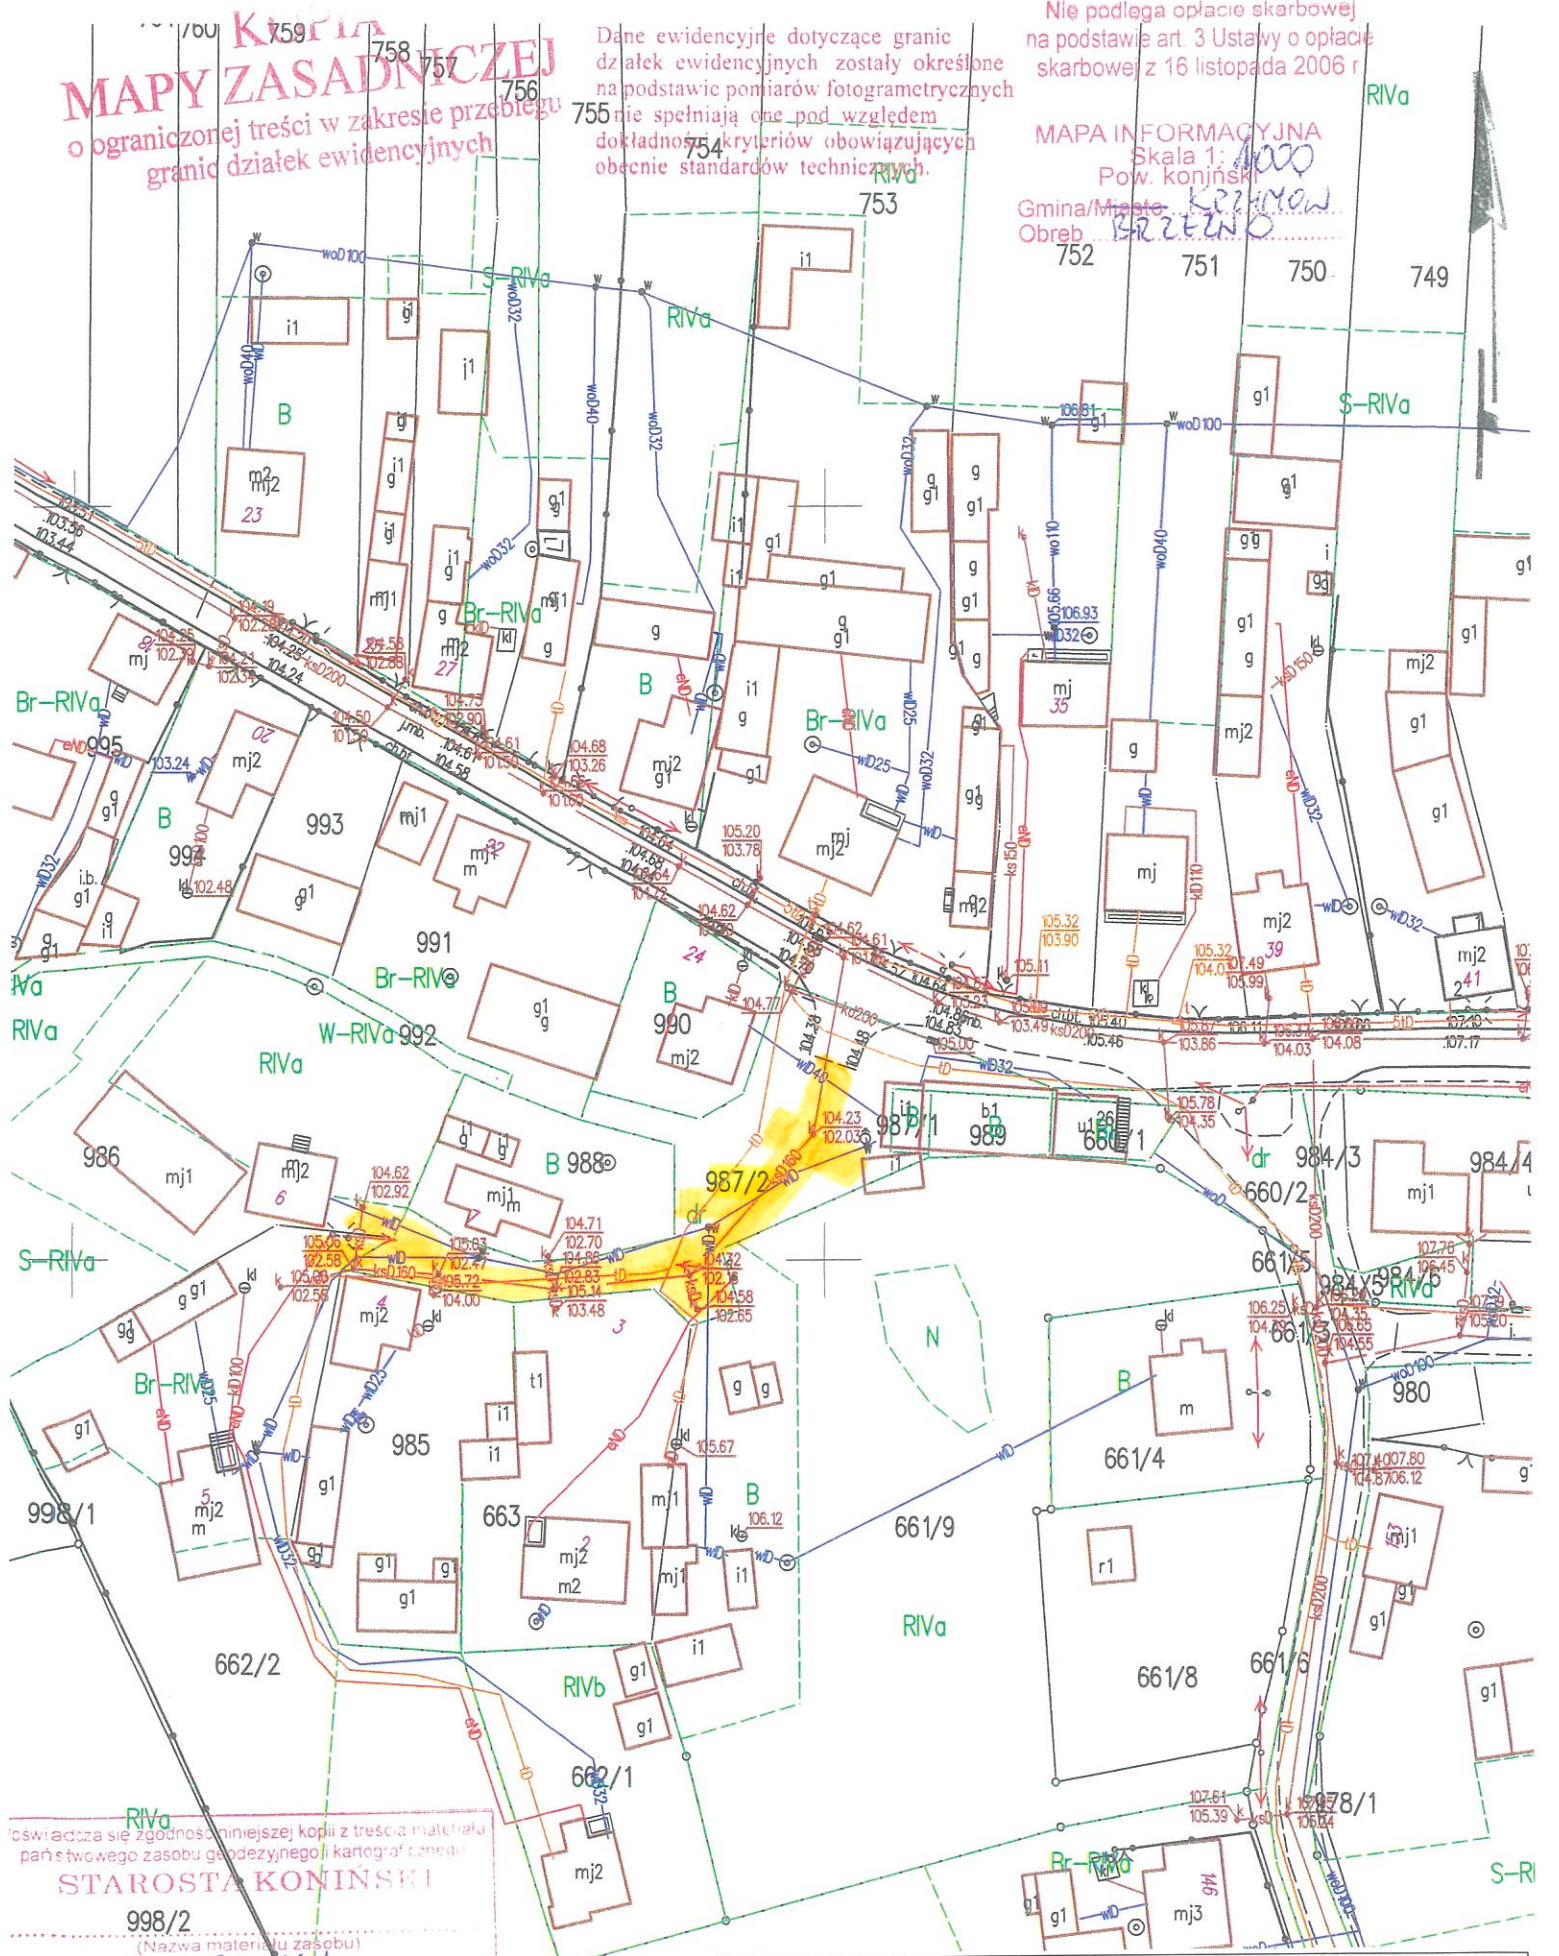

oświadcza się zgodność niniejszej kopii z treścią materiału państwowego zasobu geodezyjnego i kartograficznego

STAROSTA KONIŃSKI

998/2

(Nazwa materiału zasobu)

P3010. KRZYKOW

(Identyfikacja ewidencyjny materiał zasobu)

2021 LUT. 24

(Data wykonania kopii)

Z up. STAROSTY

Anna Ciołowska

POMOCNIK STAROSTY

(Imię, nazwisko i podpis osoby reprezentującej organ)

K 60602.1.643 2021

**Projekt zagospodarowania terenu**  
**Przebudowa ulicy Zdrojowej w Brzeźnie**  
**Skala 1 : 1000**