
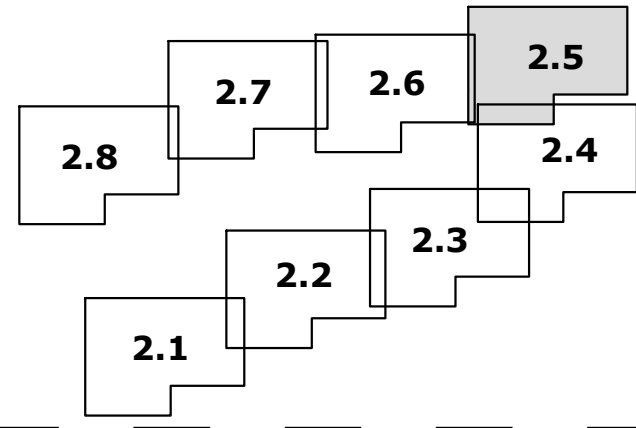


- Legenda:
- Konstrukcja remontowanej jezdni
 - Konstrukcja remontowanego pobocza
 - Konstrukcja remontowana z trelinki
 - Konstrukcja wjazdów i dojazd z frezu
 - Konstrukcja remontowanego chodnika
 - Konstrukcja prj. utwardzenia
 - Regulacja wysokości naw. z koski bet.
 - Projektowana oś
 - Opornik chodnikowy +0
 - Opornik drogowy +0
 - Opornik drogowy +2
 - Opornik drogowy +6/+12
 - Granice działek
 - Studzienki do regulacji
 - Pochylenie poprzeczne
 - Rzędne niwelety
 - Rzędne wynikowe
 - Wymiary
 - Odtwarzane znaki poziome
 - Odtwarzane znaki pionowe
 - Odtwarzane elementy BRD

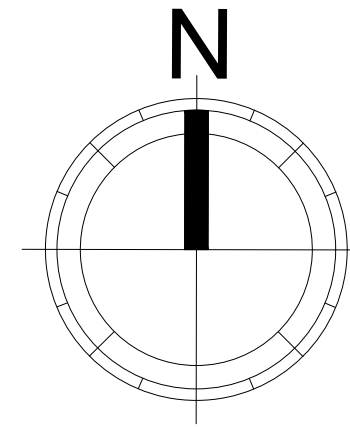

Wykonawca: USŁUGI INŻYNIERSKIE KAMIL JAWORSKI UL. MAŁE BŁONIA 3/13 71-779 SZCZECIN NIP: 839 298 88 83 TEL.: 793 900 426		Zamawiający:  Gmina Trzcianko-Zdrój ul. Rynek 15 74-510 Trzcianko-Zdrój		Numer rysunku: <h1>2.5</h1>
Adres i nazwa obiektu budowlanego: m. Góralice, gmina: Trzcianko-Zdrój, powiat: Gryfino, Działki: 320608_5.0003.707, 320608_5.0003.940/7, 320608_5.0003.939, 320608_5.0003.943, 320608_5.0003.731, 320608_5.0003.1095/1, 320608_5.0003.657/2.		Nazwa zamierzenia budowlanego: Modernizacja drogi gminnej położonej na działkach ewidencyjnych nr 943, 939, 707 i 731 wraz z infrastrukturą sanitarną w miejscowości Góralice.		
PROJEKTANT: mgr inż. Kamil Jaworski		ZAP/0210/PWBD/19		
Branża:		Drogowa		Data 12.2023
Faza opracowania:		Projekt techniczny		Skala 1:500
Nazwa rysunku:		Plan zagospodarowania terenu		