

MAPA DO CELÓW PROJEKTOWYCH

WOJEWÓDZTWO: OPOLSKIE
POWIAT: OLESNO
GMINA: PRASZKA
JEDNOSTKA EWIDENCYJNA: 160804_4
OBRĘB: 0051 PRASZKA UL. PIŁSUDSKIEGO 35 K.M. 3 DZ.17
UKŁAD WSPÓŁRZ. „2000_18” UKŁAD WYSOK. „KRONSTADT 60”
GODŁO MAPY ZASADNICZEJ: 6.147.24.15.2.1
GKM-III.6640.1.1239.2018
SKALA: 1:500

Organ prowadzący państwowy zasób geodezyjny i kartograficzny

Identyfikator ewidencyjny materiału zasobu - operatu technicznego

Data wpisania operatu technicznego do ewidencji materiałów zasobu

Imię, nazwisko i podpis osoby reprezentującej organ

STAROSTA OLESKI

P.1608. 2018. 1329

18-12-2018

mgr inż. Dominik Gucwa
Kierownik Powiatowego Ośrodka Dokumentacji Geodezyjnej i Kartograficznej

Granice działek na mapie przedstawiono na podstawie numerycznej mapy ewidencyjnej miasta Praszka

Działka przedmiotowa nie jest obciążona służebnościami gruntowymi


Mapę zaktualizował:
12.2018r.

USŁUGI GEODEZYJNO-KARTOGRAFICZNE
Werner Dombek
geodeta uprawniony
46-300 Olesno, ul. Dworcowa 10A
tel. 606 267 324
Zaśw. nr 11895 NIP 576-100-33-68

ELEMENTY DO WYKONANIA - I ETAP
1. ISTNIEJĄCY HYDRANT
2. MASZT FLAGOWY 3 SZT.
3. ISTN. MIEJSCA POSTOJOWE
4. PROJEKTOWANA BRAMA SZLABAN
5. ŁAWKA
6. KOSZ NA ŚMIECI
NR7: SO-1 ŚCIANA OPOROWA NA GRANICY DZIAŁEK PROJ.
NR8: SO-2 ISTNIEJĄCA ŚCIANA OPOROWA NA GRANICY DZIAŁEK DO LIKWIDACJI I PONOWNEGO WYKONANIA
NR9: SO-3 ISTNIEJĄCA ŚCIANA Z KAMienia DO LIKWIDACJI I PONOWNEGO WYKONANIA
10. STOJAK NA ROWERY

LEGENDA

- Budynek istniejący do przebudowy II ETAP
- Budynek projektowany I ETAP
- Garaż istniejący do rozbiórki I ETAP
- Teren utwardzony (kostka np. BEHATON) I ETAP
- CHODNIK - Teren utwardzony (kostka betonowa gr. 6cm) I ETAP
- Wejście do budynku istniejące do likwidacji - II ETAP
- Wejście do budynku projektowane I ETAP
- Wjazd na działkę istniejący
- Nie przekraczalna linia zabudowy
- Masztenowy h=35m I ETAP
- Granica terenu objętego wnioskiem
- Projektowane ogrodzenie
- Miejsce parkingowe projektowane I ETAP
- Miejsce na nieczystości stałe I ETAP

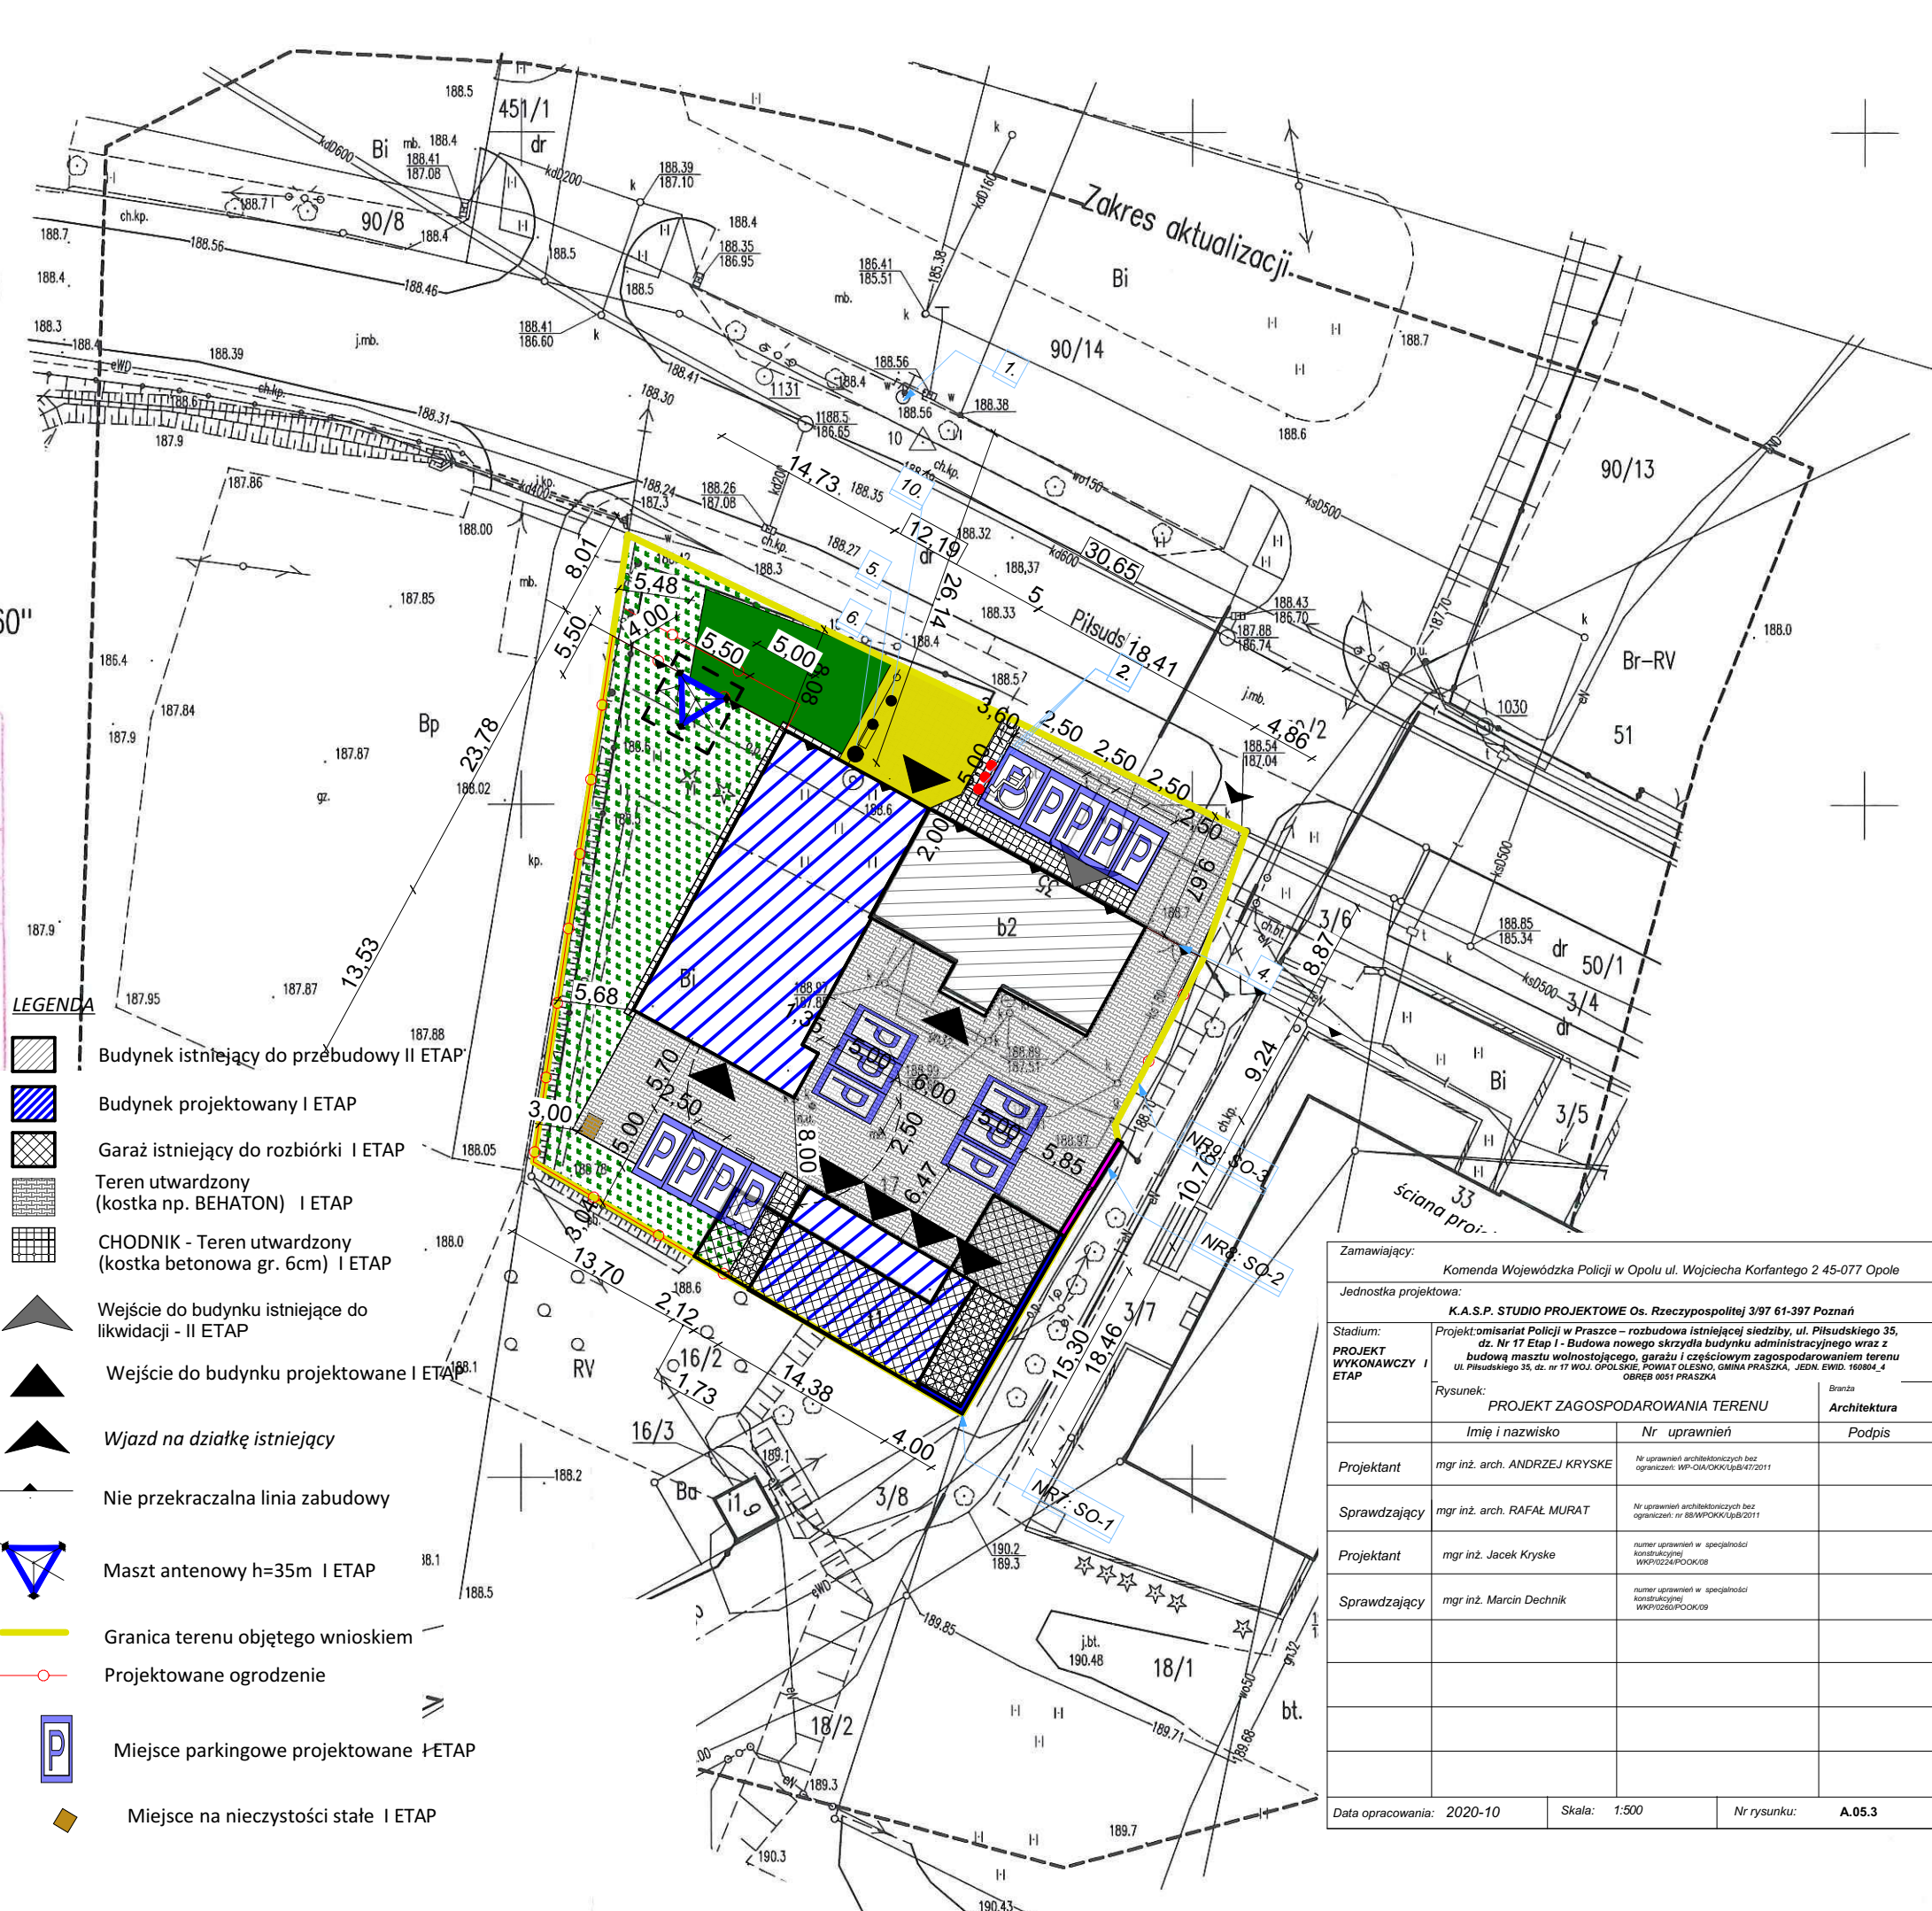

Zamawiający:	Komenda Wojewódzka Policji w Opolu ul. Wojciecha Korfańskiego 2 45-077 Opole		
Jednostka projektowa:	K.A.S.P. STUDIO PROJEKTOWE Os. Rzeczypospolitej 3/97 61-397 Poznań		
Stadium:	Projekt: omisariat Policji w Praszce - rozbudowa istniejącej siedziby, ul. Piłsudskiego 35, dz. Nr 17 Etap I - Budowa nowego skrzydła budynku administracyjnego wraz z budową masztu wolnostojącego, garażu i częściowym zagospodarowaniem terenu ul. Piłsudskiego 35, dz. nr 17 WOJ. OPOLSKIE, POWIAT OLESNO, GMINA PRASZKA, JEDN. EWID. 160804_4 OBRĘB 0051 PRASZKA		
Rysunek:	PROJEKT ZAGOSPODAROWANIA TERENU	Branża:	Architektura
	Imię i nazwisko	Nr uprawnień	Podpis
Projektant	mgr inż. arch. ANDRZEJ KRYSKE	Nr uprawnień architektonicznych bez ograniczeń: WP-CAJCKK/LpB/47/2011	
Sprawdzający	mgr inż. arch. RAFAŁ MURAT	Nr uprawnień architektonicznych bez ograniczeń: nr 98/WPKK/LpB/2011	
Projektant	mgr inż. Jacek Kryske	numer uprawnień w specjalności konstrukcyjnej WKP/0224/P00K/08	
Sprawdzający	mgr inż. Marcin Dechnik	numer uprawnień w specjalności konstrukcyjnej WKP/0224/P00K/09	
Data opracowania:	2020-10	Skala:	1:500
		Nr rysunku:	A.05.3