


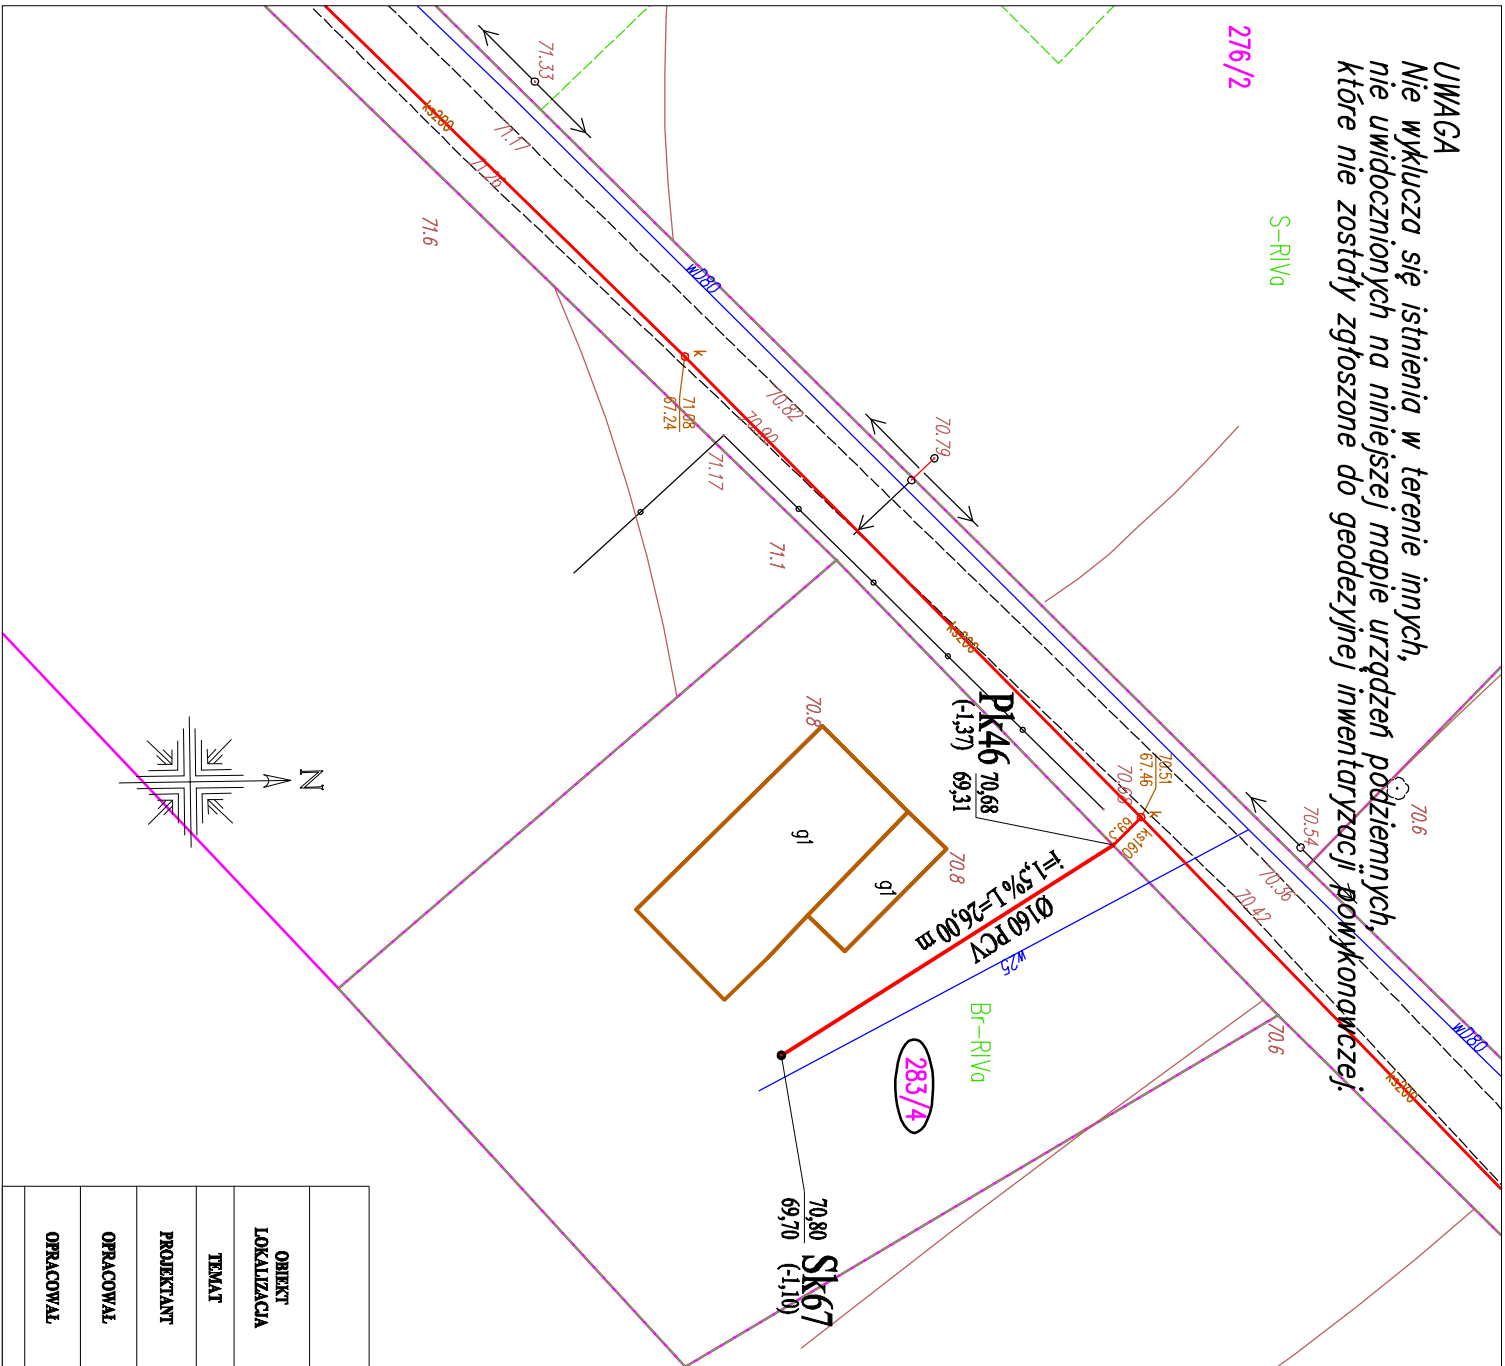




S-RIVa

276/2



LEGENDA	
	Granica działki
 -z	Kierunek północny
120	Numer działki
	Numer działki objęty opracowaniem
	Projektowana przyłączna kanalizacyjna
	Projektowana przyłączna wodociągowa
Pk1,2...	Punkt charakterystyczny przyłączna kanalizacyjnego
Sk1,2...	Studnia kanalizacyjna Dz 3 i 5 PP
Pw1...	Punkt wzniesi wodociągowej
Pw1,2...	Punkt charakterystyczny przyłączna wodociągowego

OBIEKT LOKALIZACJA	Budowa przyłączy wodno-kanalizacyjnych w m. Grasy Kolonia, Grasy i Szarzewo g.m. Dobiegniew <i>Inwestor: Gmina Dobiegniew ul. Opatowska Pałacyk 24, 66-552 Dobiegniew</i>			
TEMAT	Projekt zagospodarowania terenu			
PROJEKTANT	mgr inż. Bogusław Haczko	Nr upr.: 10661/94/Gw	Specj.: inżynieria- inżynieria	Podpis:
OPRACOWAL.	mgr inż. Jan Turkowski	Nr upr.: 35/87/GW	Specj.: wodno- melioracyjna	Podpis:
OPRACOWAL.	mgr inż. Tomasz Turkowski	Nr rys.: 1/1/3	Data: 05.12.2023	Skala: 1:500