


A.

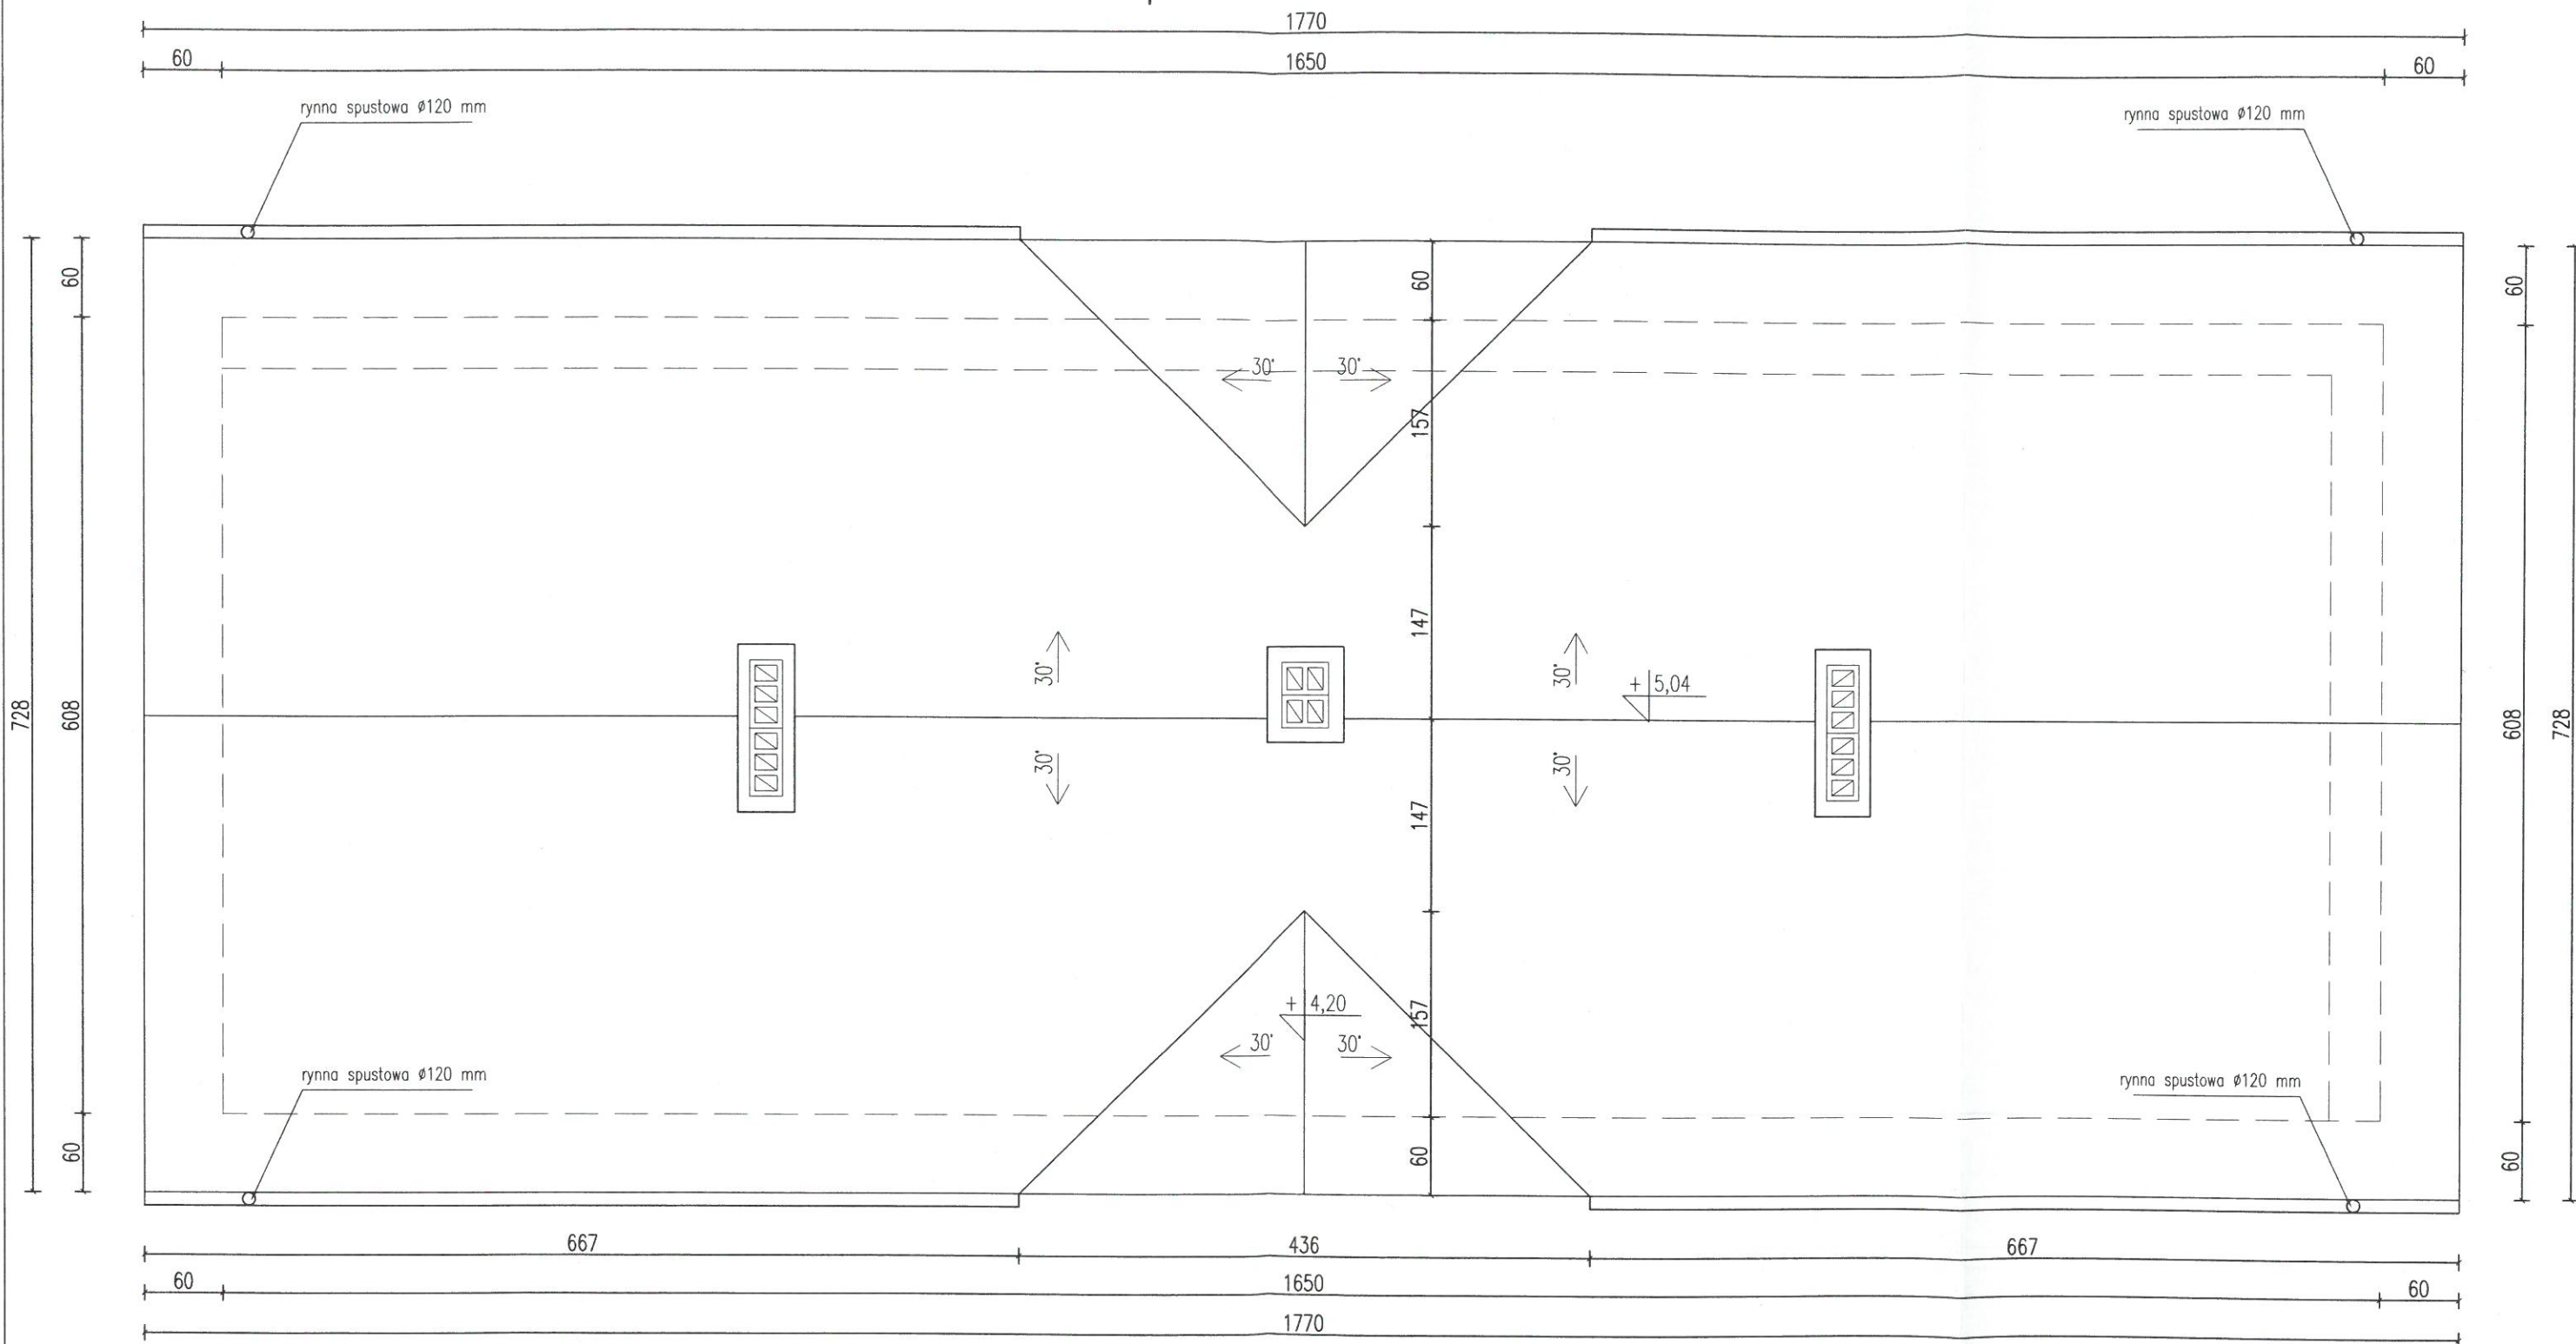

A.

KARI DESIGN Jednostka projektowa ARCHITECT & INTERIOR DESIGN 37-700 Przemyśl, ul. Kruhelska 35 tel. (016) 670-53-70 JUSTYNA_KARAS@INTERIA.EU	Architektura Justyna Karas Opracowanie Justyna Karas Projektant Sylwester Karas Upr. bud. UAN/VI/8386/9/88	Branża ARCHITEKTURA Temat projektu Budowa budynku szatni sportowej klubu "TS Korona Trójczycze"	Nazwa rysunku Rzut dachu Miejsce inwestycji dz. nr 316 i 648/1 w Trójczycach	Inwestor Gmina Orły ul. Przemyska 3 37-716 Orły	Data 09.2021 Nr rysunku	Skala 1 : 50 A-3
--	--	---	--	--	-------------------------------	------------------------