




Przekrój normalny
skala 1:50

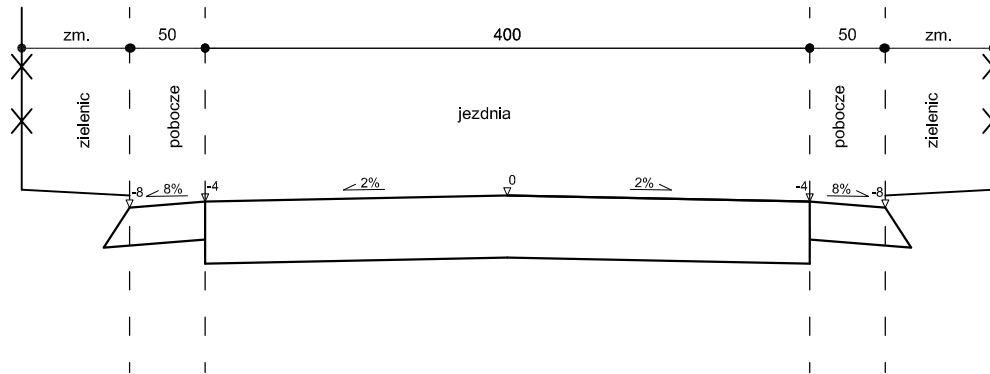

Przekrój normalny w rejonie zjazdów
skala 1:50

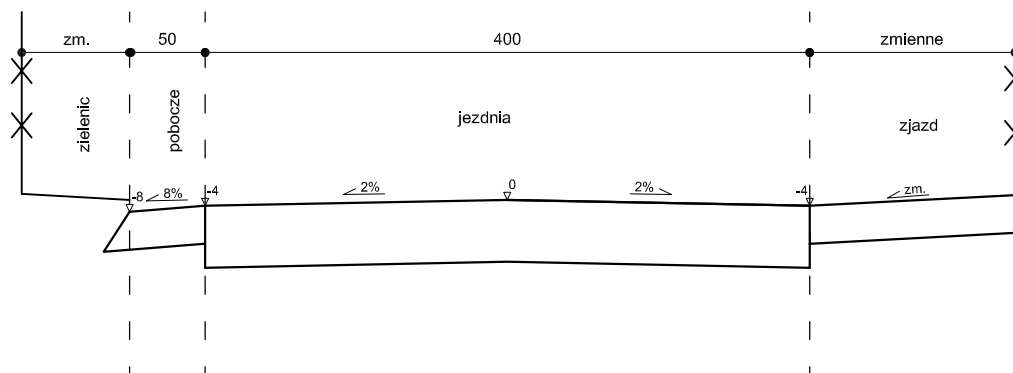

Przekrój normalny na łukach oraz w rejonie połączenia z droga powiatową
skala 1:50

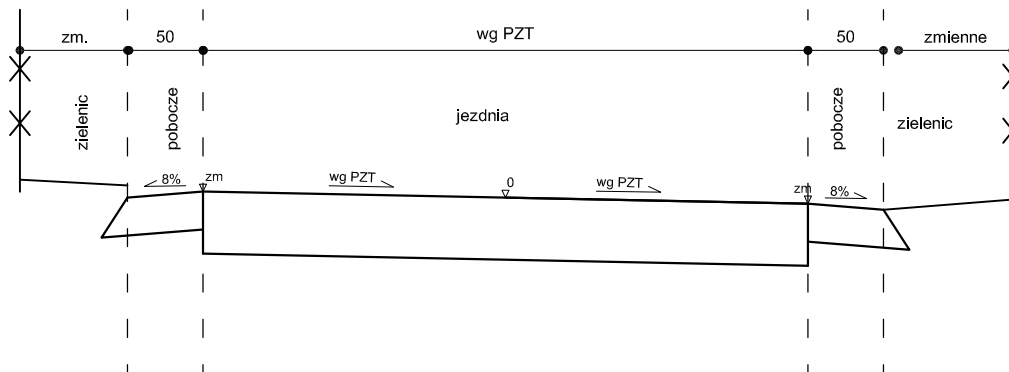

UWAGA!!

* spadek poprzeczny na łukach poziomym według planu zagospodarowania terenu

Jednostka projektowa			
LGM Barbara Becherowska			
57-100 Strzelin, ul. Leśna 6			
Nazwa opracowania: REMONT DROGI GMINNEJ WEWNĘTRZNEJ PROWADZĄCEJ DO ZBIORNIKA WODNEGO MIETKÓW, POŁOŻONEJ W OBRĘBIE MANIÓW MANIÓW MAŁY			
Adres obiektu:	Maniów Mały, Gmina Mietków		
Inwestor:	GINIA MIETKÓW	Branża:	Drogowa
Przedmiot rysunku:	Przekroje normalne	Nr:	D4
		Skala:	1:50
		Data:	07.2022
Projektant branża drogowa:	mgr inż. K. Jaźwiński	Nr uprawnień:	LOD/2252/POOD/13
		Podpis:	