

MAPA DO CELÓW PROJEKTOWYCH

skala 1 : 500
ARKUSZ NR 2 (2)

woj. łódzkie
pow. kutnowski
Cudniki
Jednostka ewidencyjna: gmina Krośnice – 100204_5
Obręb ewidencyjny: Jankowice – 100204_5.0006
Obręb ewidencyjny: Wymysłów – 100204_5.0022

Wykonano w Pracowni Usług Geodezyjnych WITAMIS s.c.
Andrzej Nowocin, Jarosław Miszowiec
99 – 301 Kutno, ul. Grunwaldzka 19A
tel. (24) 254 64 68

sporządził:
Karolina Tatarowicz
kierownik prac: mgr inż. Andrzej Nowocin
upr. geod. nr 8570
GK. II. 6640. 1739. 2021

Układ współrzędnych:
prostopadłych płaskich – 2000/6
ark. nr 6.173.30.14.4.3, 6.173.30.14.4.4, 6.173.30.15.3.3, 6.173.30.19.2.1,
6.173.30.19.2.2, 6.173.30.20.1.6, 6.173.30.19.2.3, 6.173.30.19.2.4,
6.173.30.19.4.2
układ wysokości – Kronsztadt 60


Oznaczenie granic obszaru, który był przedmiotem aktualizacji

Mapa okładna na dzień 15.11.2021 r.
Mapa wykonana 10.12.2021 r.

- Mapa do celów projektowych została wykonana z uwzględnieniem, czy w granicach działek ewidencyjnych objętych zakresem opracowania grunty zostały obciążone służebnościami gruntowymi.
- Nie wyklucza się w terenie innych przewoźników, których brak informacji wynika z zasobności historycznych lub niedopełnienia przepisów zgłoszenia do inwentaryzacji. (Art. 43 Ustawy z 07.07.1994 r. Prawo budowlane (Dz. U. z 2020 r. poz. 1333)).

LEGENDA:

ruina

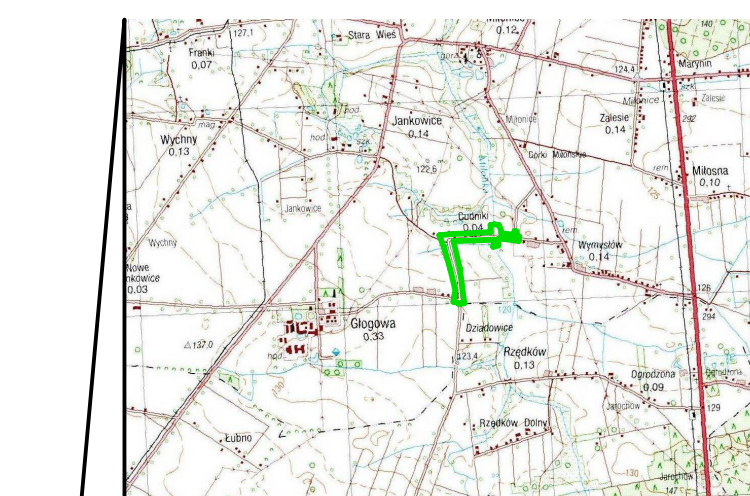

szkic orientacji
skala 1 : 50000

LEGENDA:

- Istniejące granice własności
- Projektowana linia wykupu
- Projektowane pobocza - kruszywo łamane
- Projektowana krawędź drogi
- Rowy
- Projektowana jezdnia - nawierzchnia asfaltowa
- Projektowane zjazdy - nawierzchnia asfaltowa
- Projektowane pobocza - nawierzchnia kruszywa łamanego
- Istniejące rowy - do oczyszczenia i renowacji
- Projektowane przepusty

Wnioskodawca:
Gmina Krośnice
99-340 Krośnice; ul. Poznańska 5

Jednostka projektowa:
ZIK
Zarząd Inwestycji Sp. z o.o.
99-300 Kutno, ul. Podrzeczna 5a, tel./fax. (0-24) 254-09-80

Nazwa inwestycji:
ROZBUDOWA DROGI GMINNEJ NR 102136E
OD KM. 0+495 DO KM. 1+785

Adres inwestycji:
RELACJI CUDNIKI - GŁOGOWA WIEŚ, GM. KROŚNIEWICE
gm. Krośnice, obręb Jankowice

Branda:
DROGOWA

Przedmiot rysunku:
Projekt zagospodarowania terenu

Projektant:
mgr inż. Krzysztof Jazwiński

Skala:
1:500

Data:
05.2021r.

Nr rysunku:
D1.1