



SCHODY PLYTOWE 1 szt.  
SKALA: 1:25

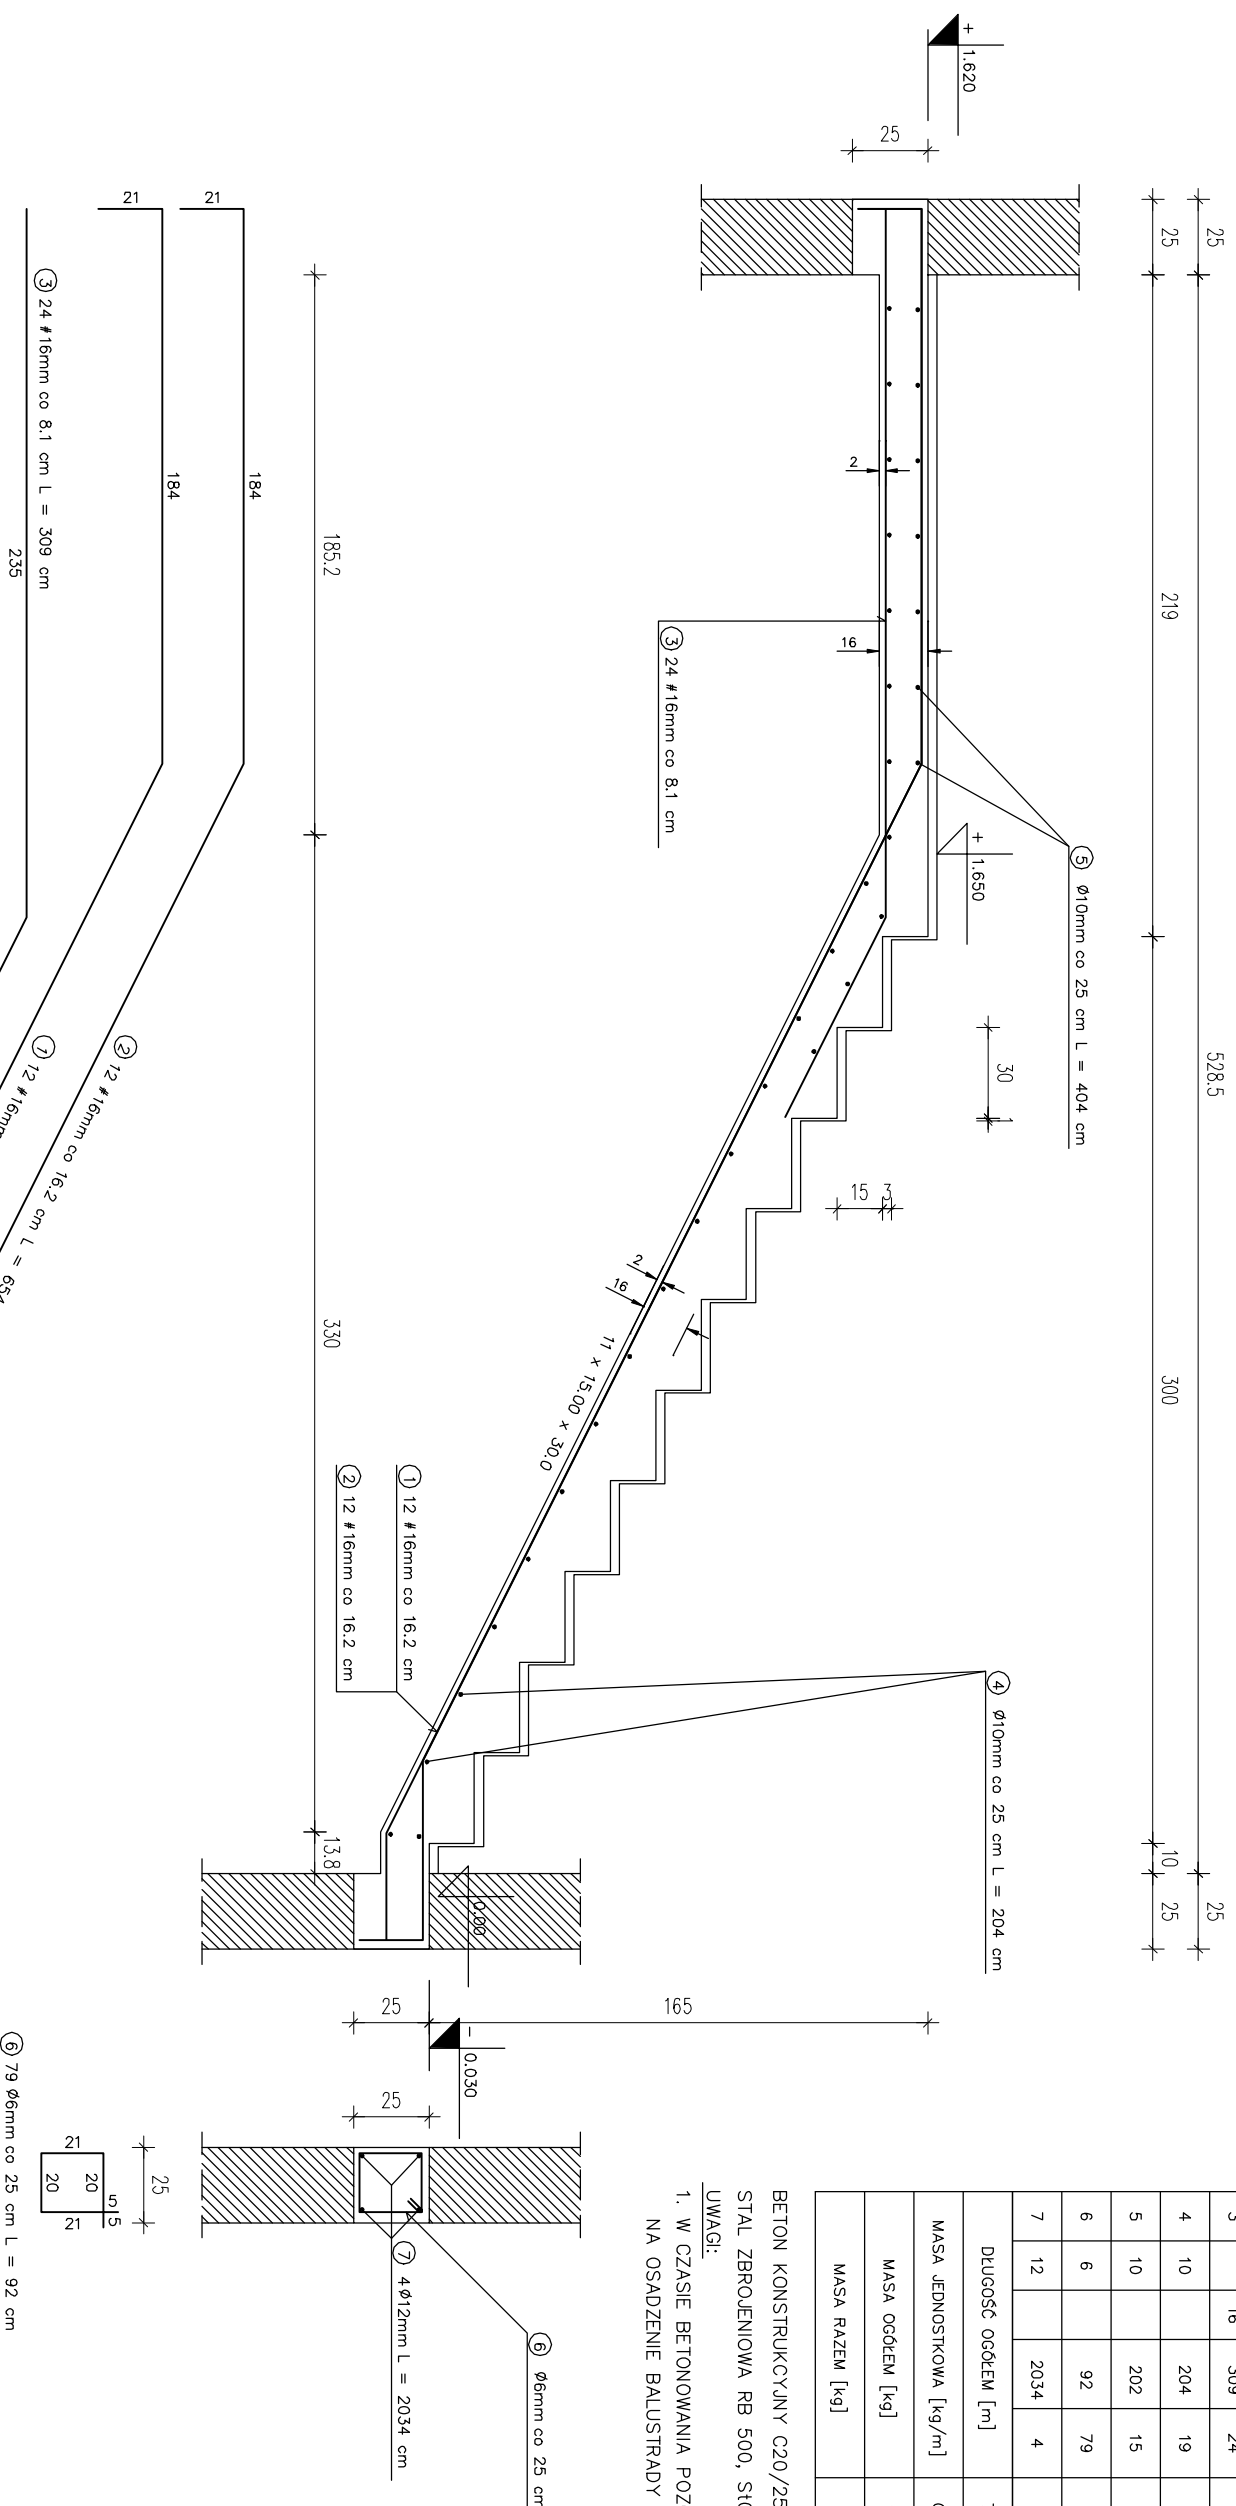

NR	Średnica [mm]	Długość [cm]	Ilość [szt.]	DŁUGOŚĆ CAŁKOWITA [m]				
				# 6	# 10	# 12	# 16	
1	16	636	12				76.32	
2	16	654	12				78.48	
3	16	309	24				74.16	
4	10	204	19		38.76			
5	10	202	15		30.30			
6	6	92	79	72.68				
7	12	2034	4		81.36			
DŁUGOŚĆ OGÓLNEJ [m]				72.68	69.06	81.36	228.96	
MASA JEDNOSTKOWA [kg/m]				0.222	0.617	0.888	1.578	
MASA OGÓLNEJ [kg]				16.13	42.61	72.25	361.30	
MASA RAZEM [kg]							130.99	361.30

BETON KONSTRUKCYJNY C20/25  
STAL ZBROJENIOWA RB 500, S105

UWAGI:  
1. W CZASIE BETONOWANIA POZOSTAWIĆ GNIAZDA  
NA OSADZENIE BALUSTRADY

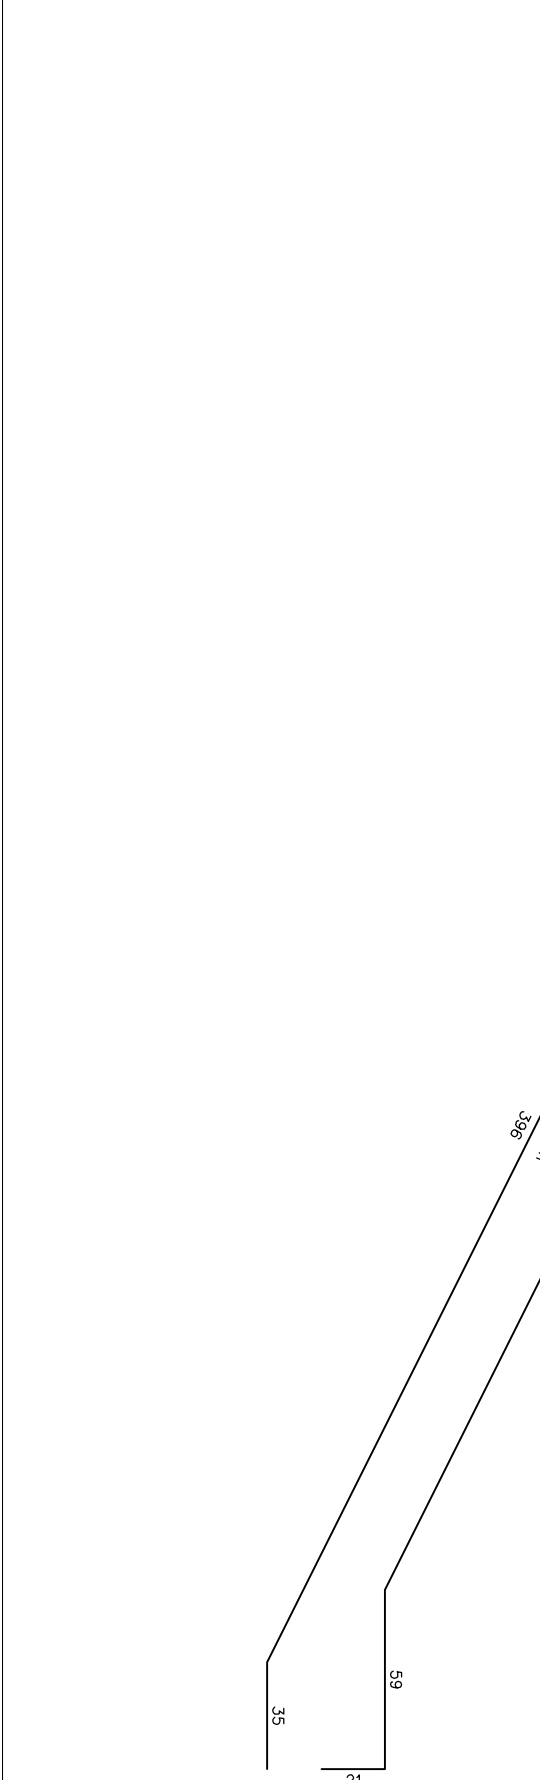

**MS**  
PROJEKT  
USŁUGI PROJEKTOWE

projekty indywidualne  
adaptacje projektów typowych  
kosztorysowanie  
pomiarły geodezyjne

Bychawa ul. Ralska 6  
tel. (081) 596 16 45, 0 501 635 726

PRZEBUDOWA, ROZBUDOWA I ZMIANA SPOSOBU UŻYTKOWANIA  
ISTNIEJĄCEGO BUDYNKU NA POTRZEBY REALIZACJI ZADANIA:  
"UTWORZENIE BRANŻOWEGO CENTRUM UMIEJĘTNOŚCI W PSZCZELCU WOLI  
Z ZAKRESU PSZCZELARSTWA"

Adres: Pszczela Wola 14, gm. Strzyżewice, obręb:  
0021-Osmolice Pierwsze, dz nr ewid. 1140/20

Rysunek: SZCZEGÓL SCHODÓW ZEWNĘTRZNYCH

Funkcja: Imię i nazwisko

Projektant: mgr inż. Sylwester Miłuda

Sprawdził: mgr inż. Sławomir Lis

Uprawnienia: LUB/00215/  
POK/09

Data: 10/2023

Podpis:

Skala: 1:100

Arkusze: Nr K-04

10/2023