

Powiat: nowotarski
Jednostka ewid.: 12101 „Nowy Targ”
Obręb: Nr 0001 Nowy Targ
ul. Zadział
dz. ewid. 5986/2 i inne

SKALA 1:500
KM: 711312.222.4, 711312.23.3

UKŁAD ODNIESIENIA WSKOŚCI: P-KRON66-NH
UKŁAD WSP. POZIOMYCH: PL-2000 strefa 7
Granice działek wkreślono na podstawie
obwizgujacej mapy ewidencyjnej gmin.
Mapa nie może służyć do celów rozgraniczeniowych
Nie wyklucza się istnienia urządzeń podziemnych
które z powodu nie zyskania ich do inwentaryzacji
nie zostały przedstawione na niniejszej mapie.

Wykonano: DETA UPR. 100/2018
mgr inż. Jacek Ubrar
34-471 Ludzmiierz, ul. Krótka 6
tel. kom. 0-501 743 035
LUB Nr 5986


Granice nie ustalono praktycznie!
Służebności gruntowych - NIE BADANO!

GK.6640.048.2018
zlec. nr 100/2018 dn. 15.06.2018 r.

Proświadacza się, że niniejszy dokument został opracowany
w wyniku prac geodezyjnych i kartograficznych,
których rezultaty zawiera operat techniczny
wpisany do ewidencji materiałów państwowego zasobu
geodezyjnego i kartograficznego
Starostwo Powiatowe w Nowym Targu
ul. Bolesława Wstydiłowego 14
34-400 Nowy Targ

P 1211 2018 . 3 3 8 2

03.08.2018
Data wpisania operatu technicznego do państwowego zasobu
Z up. STANOWSKY
mgr inż. Jacek Ubrar
Starosta Powiatu w Nowym Targu
w Wydziale Geodezji, Katastru i Kartografii

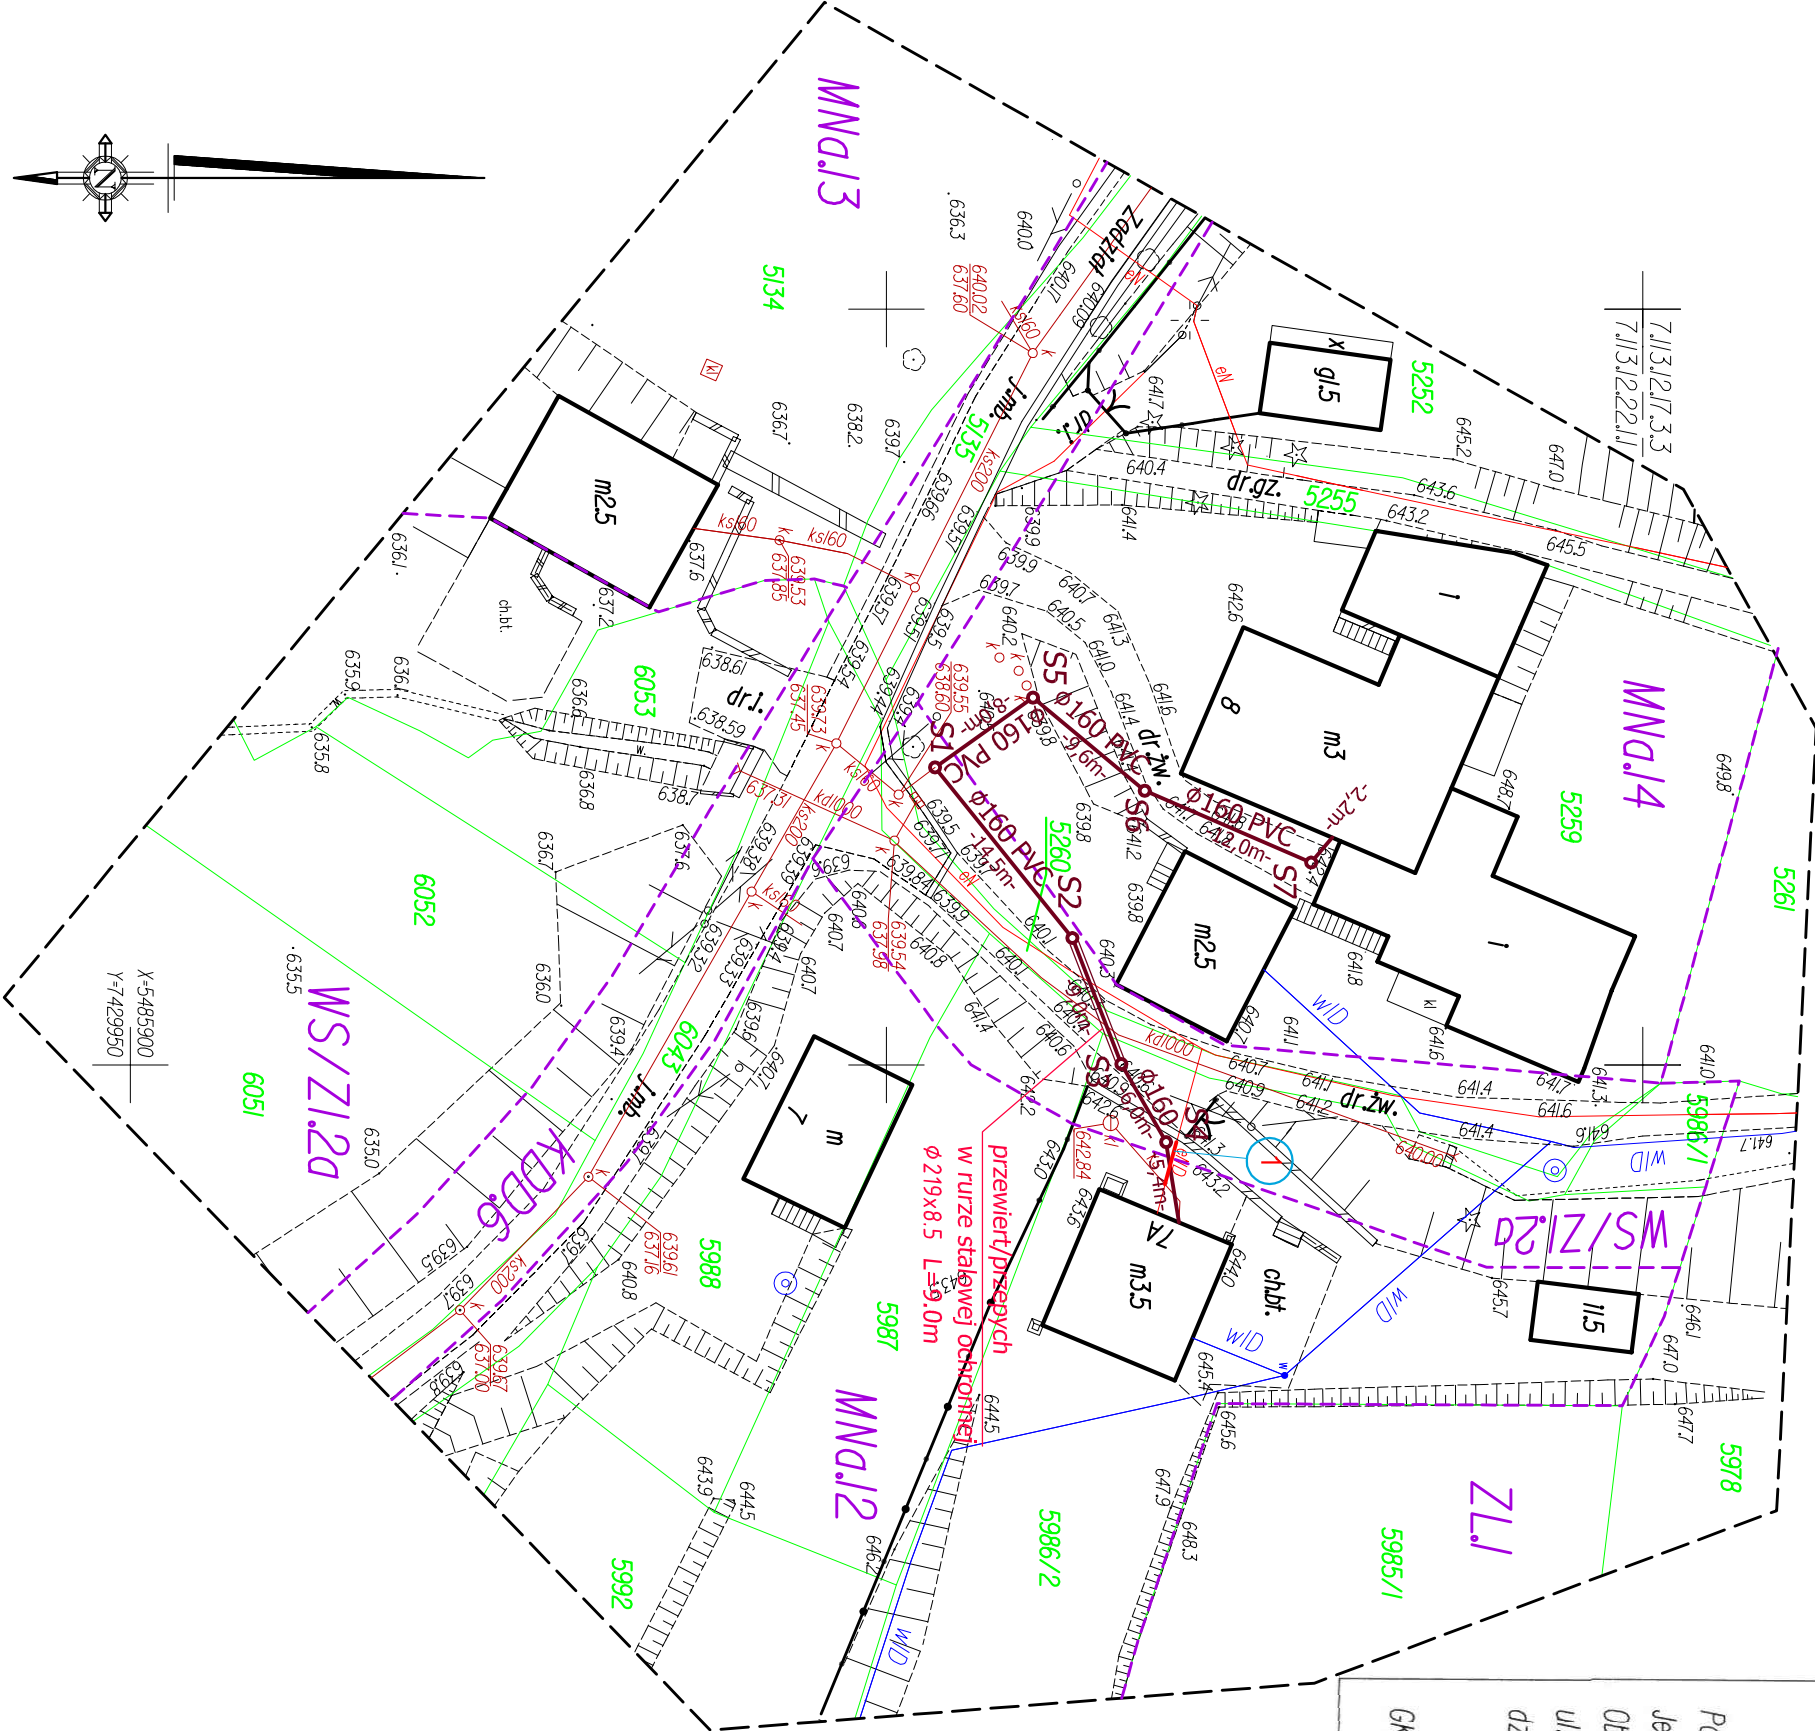

Legenda:

- Ø160 PVC projektowana kanalizacja sanitarna Ø160 PVC
- 1 rura ochronna typu Arot na kablach energetycznych L=3 m

NADZORY BUDOWLANE, KOSZTORYSOWANIE, PROJEKTY

Projekt:	Budowa przyłączy kanalizacji sanitarnej (odejścia od kanału sanitarnego do granicy zabudowań - ściany budynku) na ul. Zadział nr 7A, 8 w Nowym Targu		
Adres:	ul. Zadział, m. Nowy Targ		
Temat rysunku:	Projekt zagospodarowania terenu - załącznik do uzgadnianej dokumentacji		Nr rys. 2
	Imię i Nazwisko	Nr uprawnień	Podpis
Projektował:	mgr inż. Jolanta URBAN	MAP10167/PWOS108	
Opracował:	mgr inż. Wojciech LEŚNICKI		
LUDZMIERZ, kwiecień 2019			Skala: 1:500