

MAPA DO CELÓW PROJEKTOWYCH SKALA 1:500

Województwo: kujawsko-pomorskie
Powiat: świecki
Jednostka ewidencyjna: Świecie [041409_5]
Okręg: Sulnówko [0017], Sulnowo [0019]

Sekcje mapy: 6.200.24.19.3.4; 6.200.24.19.3.2; 6.200.24.19.1.4
ID zgłoszenia: 6640.1385.2019 dnia 27.02.2020r.
1. Układ odniesienia: "Kronsztadt 86"
2. Układ współrzędnych: "2000" strefa 6
3. Mapa w postaci numerycznej wykonana na podstawie danych pozyskanych metodą łączoną (pomiar bezpośredni, digitalizacja).

UWAGA:
Nie wyklucza się istnienia w terenie innych nie wykazanych na niniejszej mapie urządzeń podziemnych, które nie były zgłoszone do inwentaryzacji, lub o których brak jest informacji w instytucjach branżowych.

Sporządzono na podstawie kopii mapy sat. - wys.
do celów projektowych w skali 1:500.
Mapa sat. - wys. d/c projektowych wykonana przez GEO-INWEST
Robert Kolańczyk, Piskarki 21a
86-131 Jeżewo
Zaewidencjonowana przez Starostwo Powiatowe w Świeciu
pod numerem 6640.40.2017 - data 30.06.2017

inż. K. Żarkow
upr. bud. do projekt. bez ograniczeń
w specj. drogi - nr GP-KZ-734257094

LEGENDA:

- nawierzchnia ulicy - beton asfaltowy
- zjazdy - kostka bet. 8cm na podbudowie betonowej
- chodniki - kostka bet. 8cm na podsypce piaskowej
- granica pasa drogowego
- linia rozgraniczająca inwestycję
- granica opracowania
- oś drogi
- projektowane skarpy
- istn. granice działek
- obrzeże chodnikowe wbudowane
- krawężnik najazdowy opornik betonowy
- krawężnik wystający
- projektowane wpusty uliczne
- rury ochronne dwudzielne na istn. sieciach elektr. i teletech.


UZGODNIENIE

Nr. 35/2020
ZAKŁAD WODOCIĄGÓW I KANALIZACJI
Spółka z o.o. w Świeciu n.W.
Projekt niniejszy uzgodniono z zastrzeżeniami
wyszczególnionymi w załączonym piśmie
z dnia 15.04.2020r.
L.d. 201/K 819/20
- Termin rozpoczęcia robót należy zgłosić w Zakładzie Wodociągów i Kanalizacji Sp. z o.o. z wyprzedzeniem 14 dniowym
- Wykopy w pobliżu naszych urządzeń wykonać ręcznie
- Po zakończeniu robót proszę dostarczyć inwentaryzację geodezyjną, powykonawczą do naszego zakładu.
Zaewidencjonowano dnia 16.04.2020r.
Uzgodnienie dokumentacji traci ważność po upływie 2 lat.

inż. Zdzisław Bednarek
Z up. Zarządu Świecki

LEGENDA:

- projektowany wodociąg
- projektowana kanalizacja sanitarna grawitacyjna
- projektowana kanalizacja deszczowa grawitacyjna

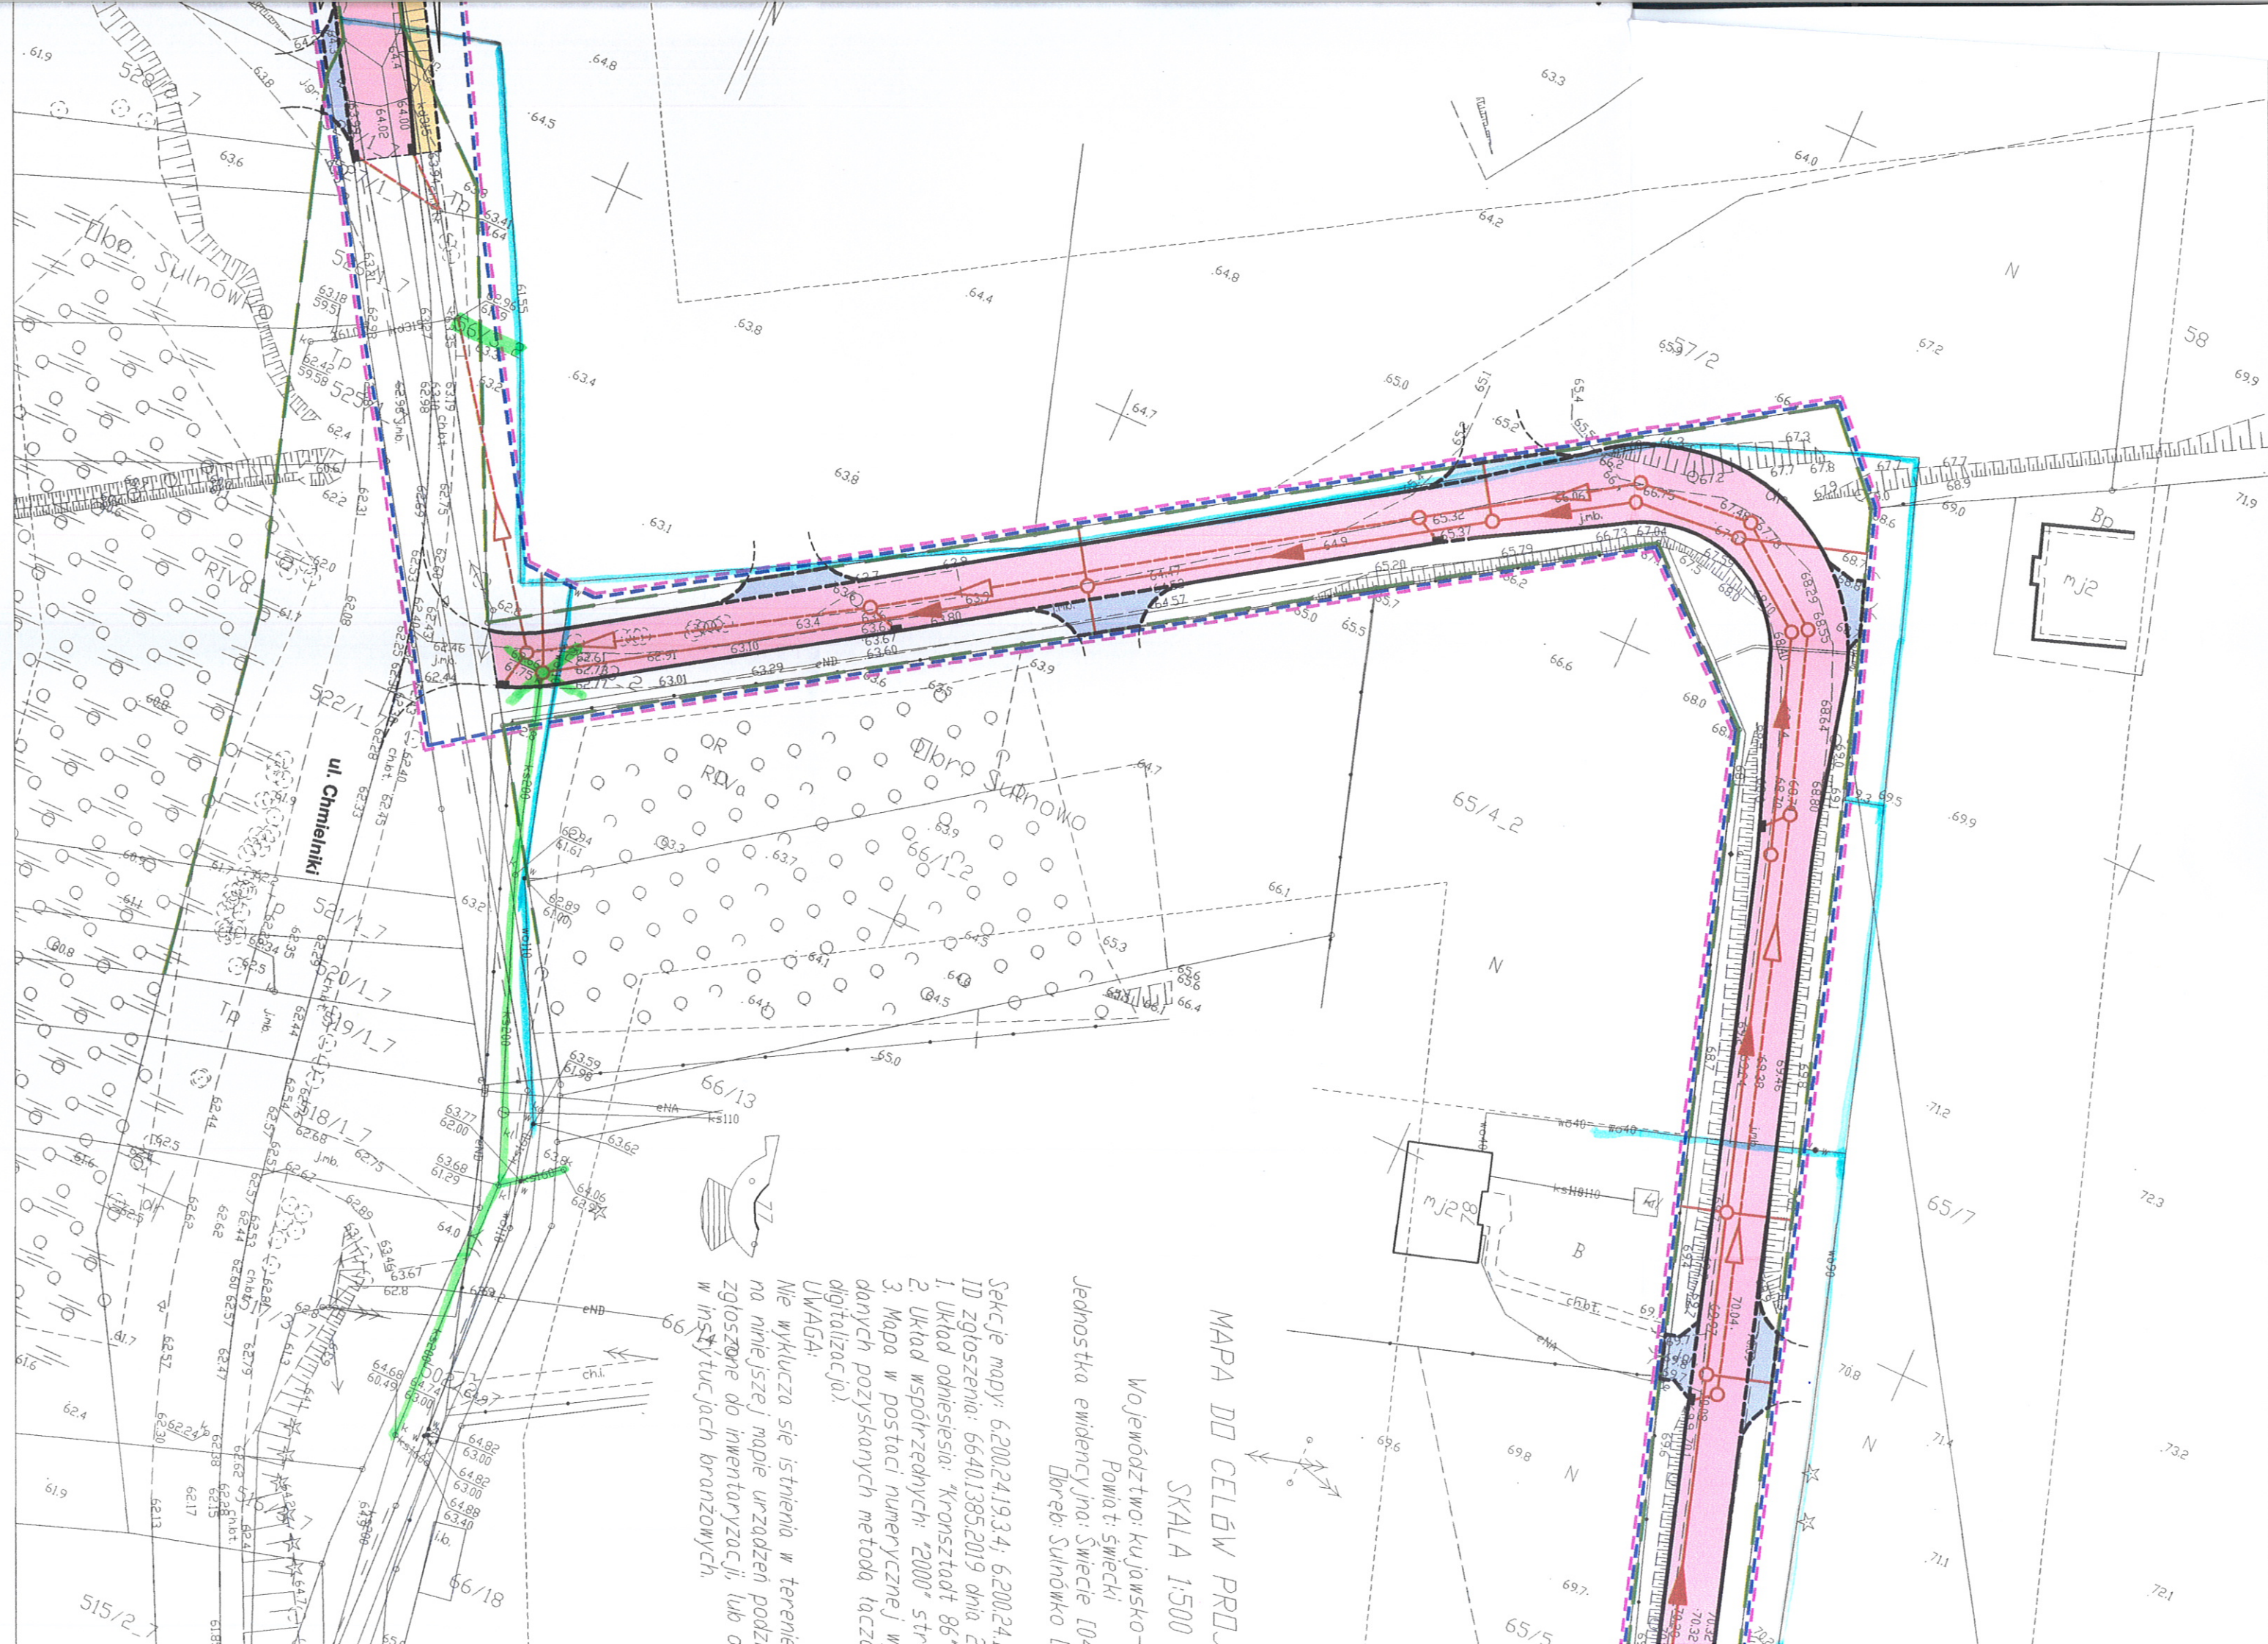

MAPA DO CELÓW PROJ.
SKALA 1:500

Województwo kujawsko-
Powiat: świecki
Jednostka ewidencyjna: Świecie 104
Dzielnica: Sulnowo

Sekcje mapy: 6.200.24.19.3.4; 6.200.24.19.3.5
ID zgłoszenia: 66401385.2019 dnia 12.05.2019
1. Układ odniesienia: "Kronstadt 86"
2. Układ współrzędnych: "2000" str. 10
3. Mapa w postaci numerycznej w danym pozyskanych metodą tańca digitalizacji.
UWAGA:
Nie wyklucza się istnienia w terenie na niniejszej mapie urządzeń podlegających zgłoszeniu do inwentaryzacji, lub o inwentaryzacji branżowych.

MAPA DO CELÓW PROJEKTOWYCH

SKALA 1:500

Województwo: kujawsko-pomorskie

Powiat: świecki

Jednostka ewidencyjna: Świecie [041409_5]

Obręb: Sulnówko [0017], Sulnowo [0019]

Sekcje mapy: 6.200.24.19.3.4; 6.200.24.19.3.2; 6.200.24.19.1.4

ID zgłoszenia: 6640.1385.2019 dnia 27.02.2020r.

1. Układ odniesienia: "Kronsztadt 86"

2. Układ współrzędnych: "2000" strefa 6

3. Mapa w postaci numerycznej wykonana na podstawie danych pozyskanych metodą łączoną (pomiar bezpośredni, digitalizacja).


UWAGA:

Nie wyklucza się istnienia w terenie innych nie wykazanych na niniejszej mapie urządzeń podziemnych, które nie były zgłoszone do inwentaryzacji, lub o których brak jest informacji w instytucjach branżowych.

ROZBUDOWA DRÓG GMINNYCH NA DZIAŁKACH: 122/13, 92/2, 95/2, 88, 55, 90, 56/3, 56/4, 38/12, 37/16 obręb Sulnowo, 502/2, 529/4, 604/5 obręb Sulnówko gm. ŚWIECIE

WRAZ Z INFRASTRUKTURĄ
PROJEKT ZAGOSPODAROWANIA TERENU

SKALA 1:500

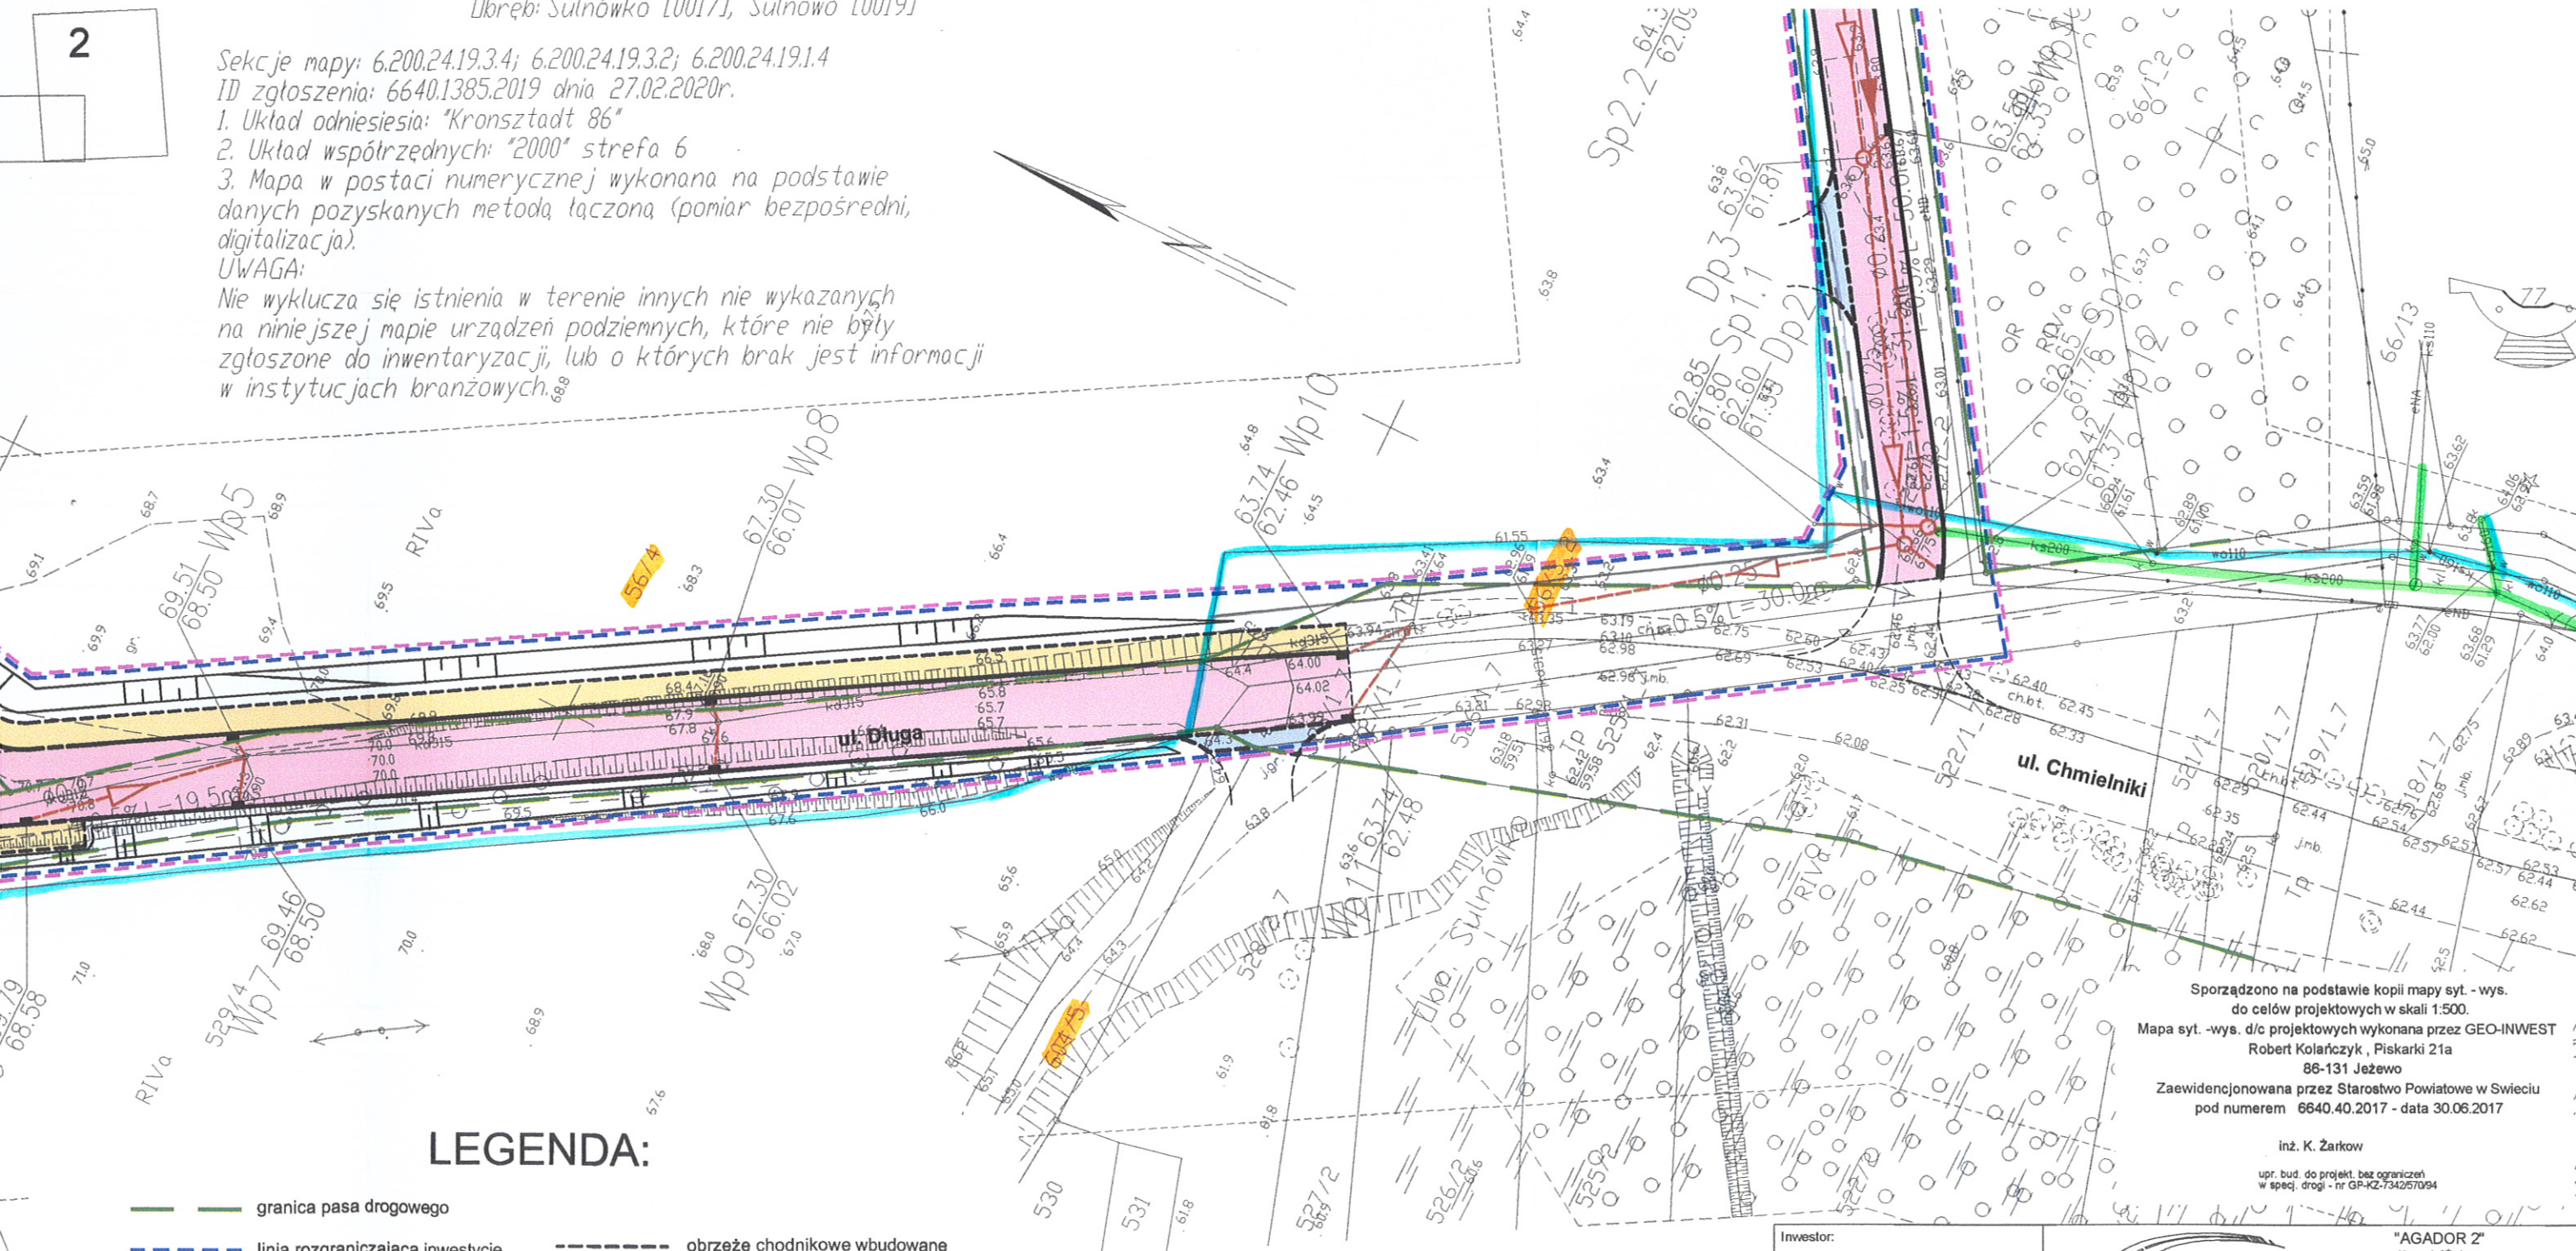

LEGENDA:

- granica pasa drogowego
- linia rozgraniczająca inwestycję
- granica opracowania
- oś drogi
- projektowane skarpy
- istn. granice działek
- obrzeże chodnikowe wbudowane
- krawężnik najazdowy opornik betonowy
- krawężnik wystający
- projektowane wpusty uliczne
- rury ochronne dwudzielne na istn. sieciach elektr. i teletech.

LEGENDA:

- projektowany wodociąg
- projektowana kanalizacja sanitarna grawitacyjna
- projektowana kanalizacja deszczowa grawitacyjna

Sporządzono na podstawie kopii mapy syt. - wys. do celów projektowych w skali 1:500.
Mapa syt. - wys. d/c projektowych wykonana przez GEO-INWEST Robert Kolańczyk, Piskarki 21a 86-131 Jeżewo
Zaewidencjonowana przez Starostwo Powiatowe w Świeciu pod numerem 6640.40.2017 - data 30.06.2017

inż. K. Żarkow

upr. bud. do projekt. bez ograniczeń w specj. drogi - nr GP-KZ-7342/57094

| | | | |
|---|--|--|--|
| Inwestor: Gmina Świecie ul. Wojska Polskiego 124 86-100 Świecie | | "AGADOR 2" Krzysztof Żarkow 86-168 Bydgoszcz, ul. Ujejskiego 50/9 pracownia: 85-171 Bydgoszcz, ul. Wojska Polskiego 19b tel. 52 348 95 84 biuro.agador@interia.eu | |
| Objekt: ROZBUDOWA DRÓG GMINNYCH NA DZIAŁKACH: 122/13, 92/2, 95/2, 88, 55, 90, 56/3, 56/4, 38/12, 37/16 obręb Sulnowo, 502/2, 529/4, 604/5 obręb Sulnówko gm. ŚWIECIE WRAZ Z INFRASTRUKTURĄ | | Nr rys.: 1/1 | |
| Skala: 1:500 | | Data: 25.03.2020 | |
| Temat: PROJEKT ZAGOSPODAROWANIA TERENU | | Faza: PB | |
| Projektował: inż. Krzysztof Żarkow upr. bud. do projekt. bez ograniczeń w specj. drogi - nr GP-KZ-7342/57094 | | Branża: Drogi | |
| Opracował: mgr inż. Sławomir Grabowski | | Sprawdził: mgr inż. A. Felchner upr. bud. do projekt. bez ograniczeń w specj. drogi - nr KUP/D113/POOD/14 | |

UZGODNIENIE

Nr rej. 35/20
ZAKŁAD WODOCIĄGÓW I KANALIZACJI
Spółka z o.o. w Świeciu n.W.

Projekt niniejszy uzgodniono z zastrzeżeniami
wyszczególnionymi w załączonym piśmie

z dnia 15.04.2020

L.dz. 2.W.K.1859/20

- Termin rozpoczęcia robót należy zgłosić w
Zakładzie Wodociągów i Kanalizacji Sp. z o.o.

z wyprzedzeniem 14 dniowym

- Wykopy w pobliżu naszych urządzeń
wykonać ręcznie

- Po zakończeniu robót proszę dostarczyć
inventaryzację geodezyjną, powykonawczą
do naszego zakładu.

Świecie dnia 16.04.2020 r.

- Uzgodnienie dokumentacji traci ważność
po upływie 2 lat.

z urz. Zarządu Spółki

[Signature]

