


Nazwa organu prowadzącego państwowy zasób geodezyjny i kartograficzny	Starosta Kartuski
Identyfikator ewidencyjny materiału zasobu	P.2205.2014.3149
Nazwa materiału zasobu	Mapa zasadnicza
Data wykonania kopii materiału zasobu	2023.10.03
Imię, nazwisko i podpis osoby reprezentującej organ	z up. Starosty Adam Bareika

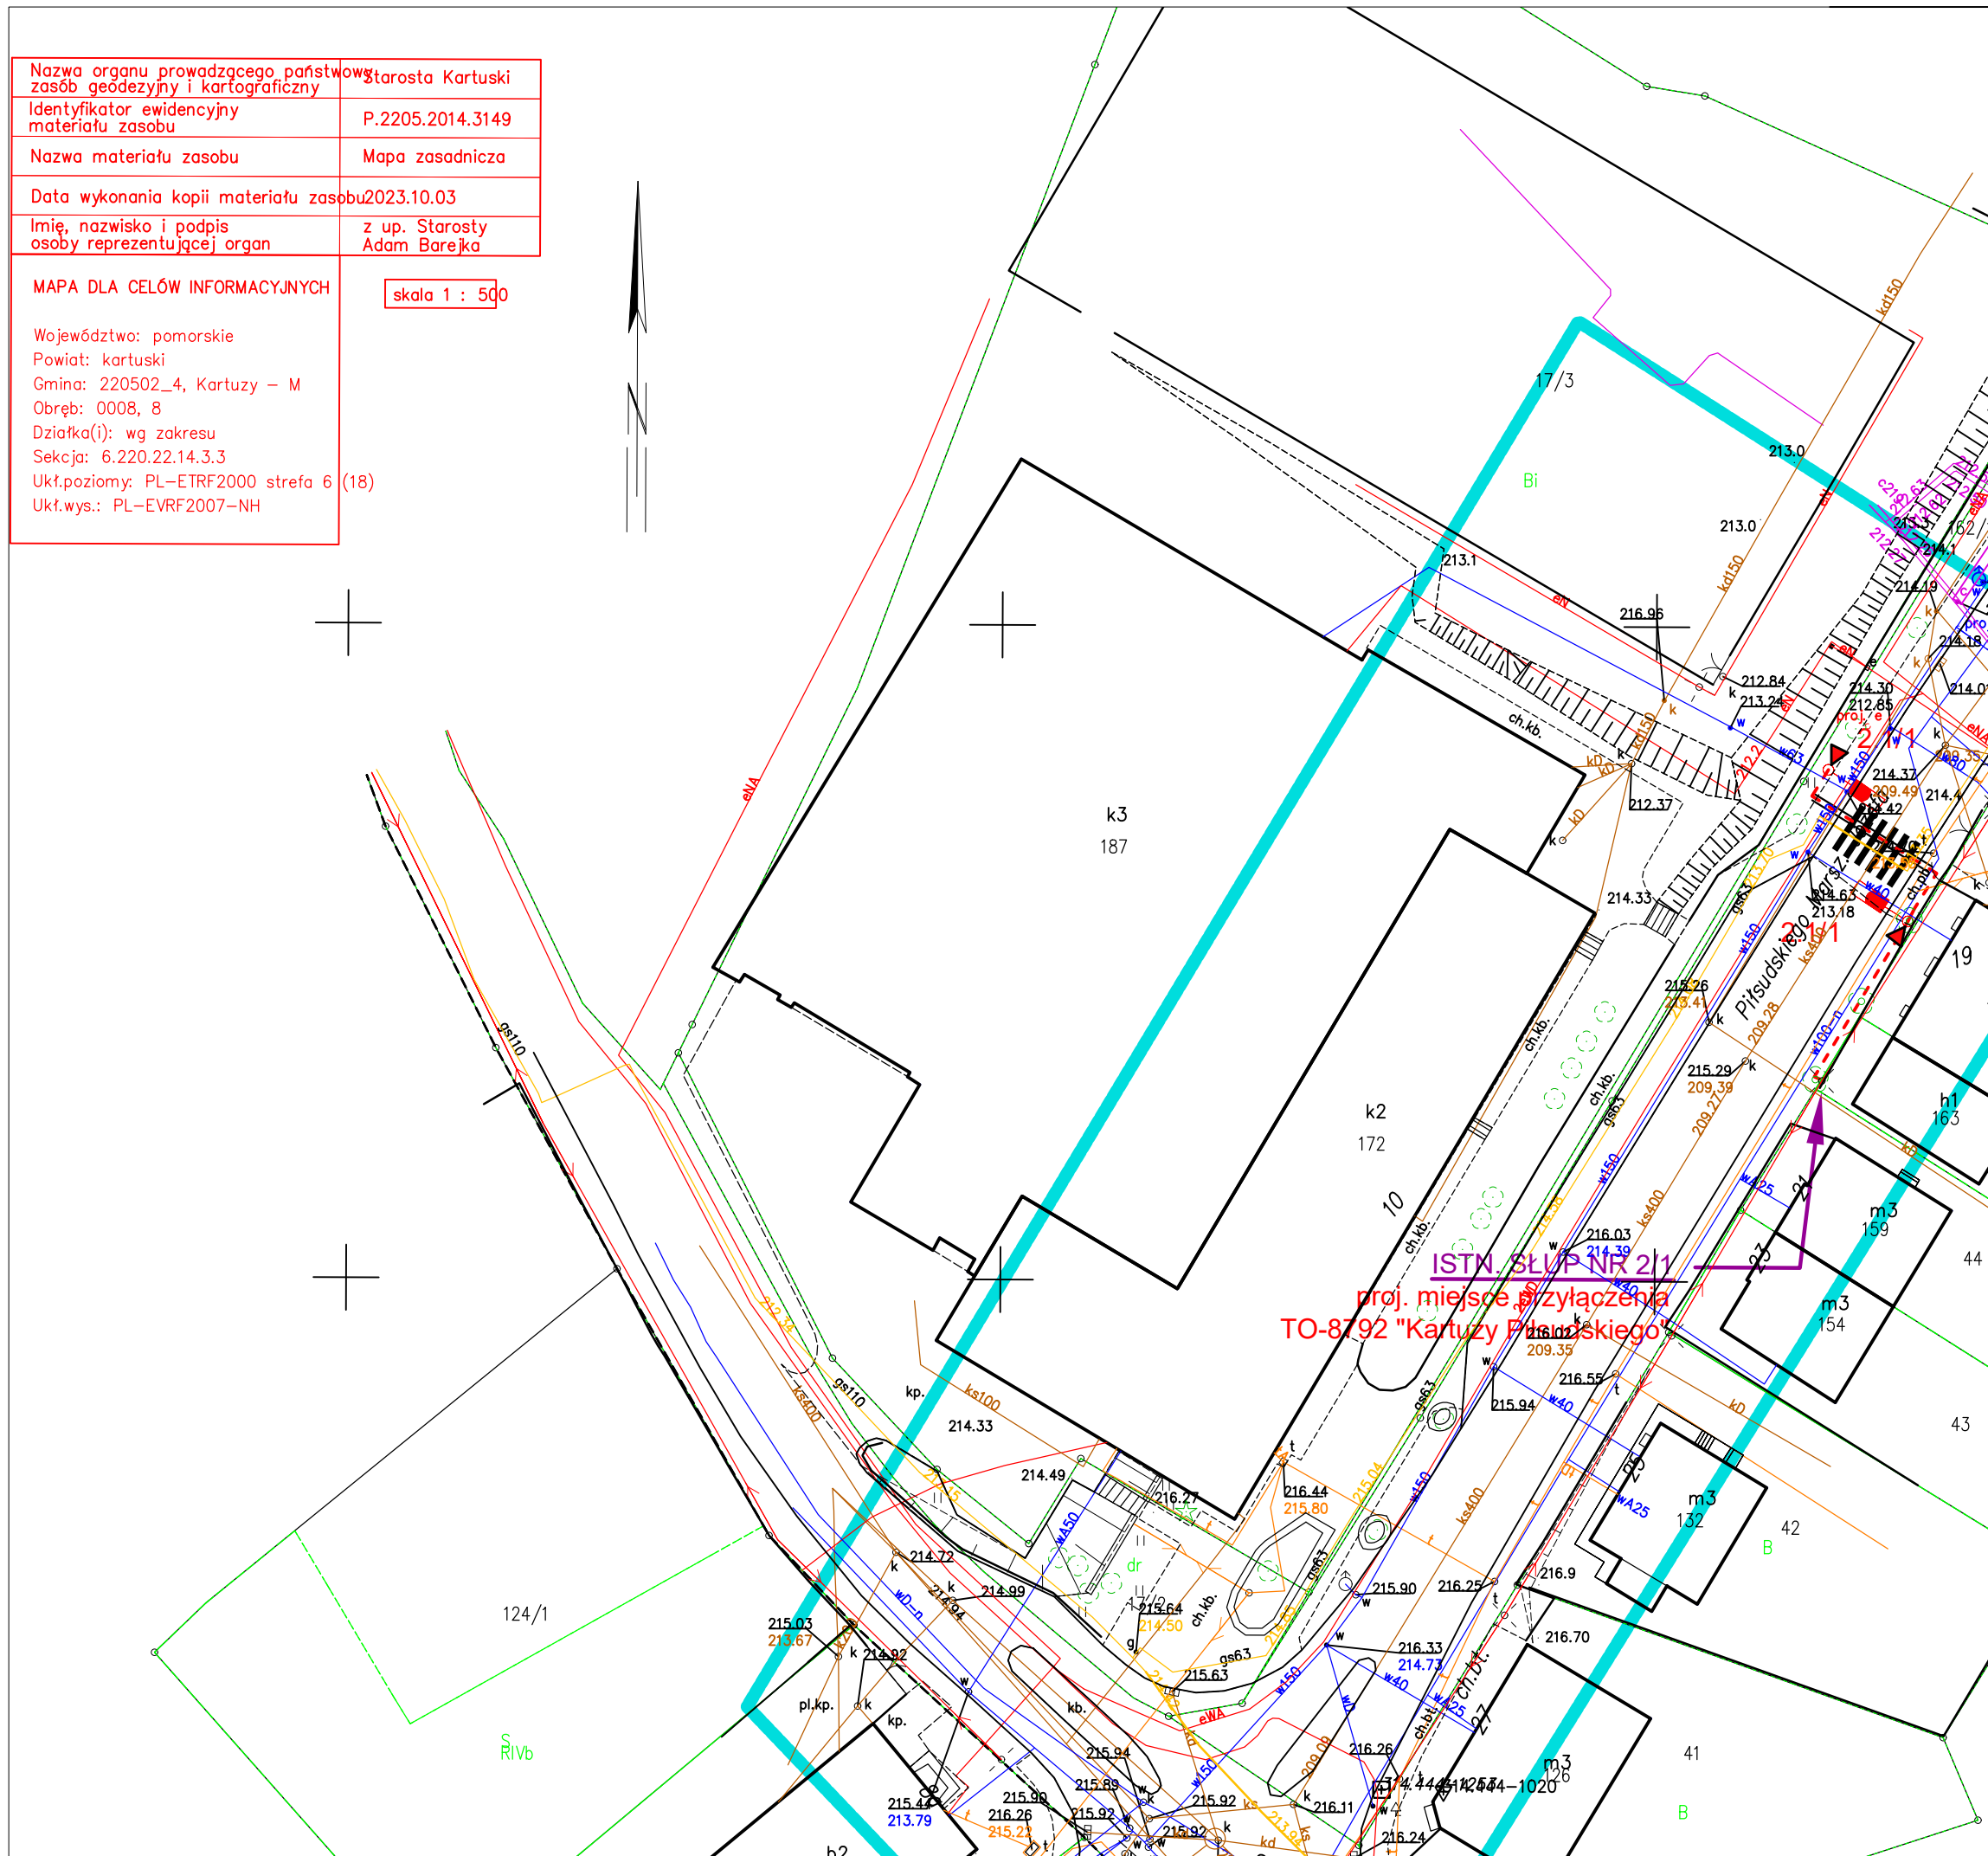




MAPA DLA CELÓW INFORMACYJNYCH

skala 1 : 500

Województwo: pomorskie
Powiat: kartuski
Gmina: 220502_4, Kartuszy – M
Obręb: 0008, 8
Działka(i): wg zakresu
Seksja: 6.220.22.14.3.3
Ukł.poziomy: PL=ETRF2000 strefa 6 (18)
Ukł.wys.: PL=EVRF2007-NH



LEGENDA:

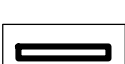- | | |
|---|---|
|  | Proj. linia kablowa YAKXS 4x25mm ²
/FeZn 25x4mm ² |
|  | Proj. podświetlany znak D6/D-6a/D-6b |
|  | Proj. oprawa LED oświetlenia przejścia dla
pieszych na wysięgniku 1/1/5 stopni |
|  | Proj. słup oświetleniowy h=5m |
|  | Proj. rura osłonowa SRS/DVK 110
Proj. przepych kablowy |

BIURO PROJEKTOWE

MELMAG
Biuro Projektów i Usług elektrycznych
Mateusz Gaschta

ul. Łąkowa 18, 83-304 Przodkowo
tel. 509-902-213, 665-505-014
e-mail: biuro.melmag@wp.pl

Objekt:
" Instalacja stanowiąca całość techniczno - użytkową
Instalacja oświetlenia przejścia dla pieszych"
Kartuzy ul. Piłsudskiego dz.nr 162/2 obr.008

Inwestor:	Gmina Kartusy ul. Gen. J. Hallera 1 83-300 Kartusy
-----------	--

Projekt:	
----------	--

Nazwa rysunku:
PROJEKT ZAGOSPODAROWANIA TERENU

Projektant:	mgr inż. Tomasz Wiśniewski	upr. nr POM/0012/P00E/14	
Opracowanie:	inż. Mateusz Gaschta		
Data: 08.2023r.	Skala: 1:500	Nr rys.: E-1	Faza: PB.