



# PROJEKT ZAGOSPODAROWANIA TERENU ul. Piłsudskiego 3, 47-100 Strzelce Opolskie

- ▲ - FOTERY KIERUNKOWE ZAW.
- ▶ - KAMERY SZEROKOKĄTNE ZEN.

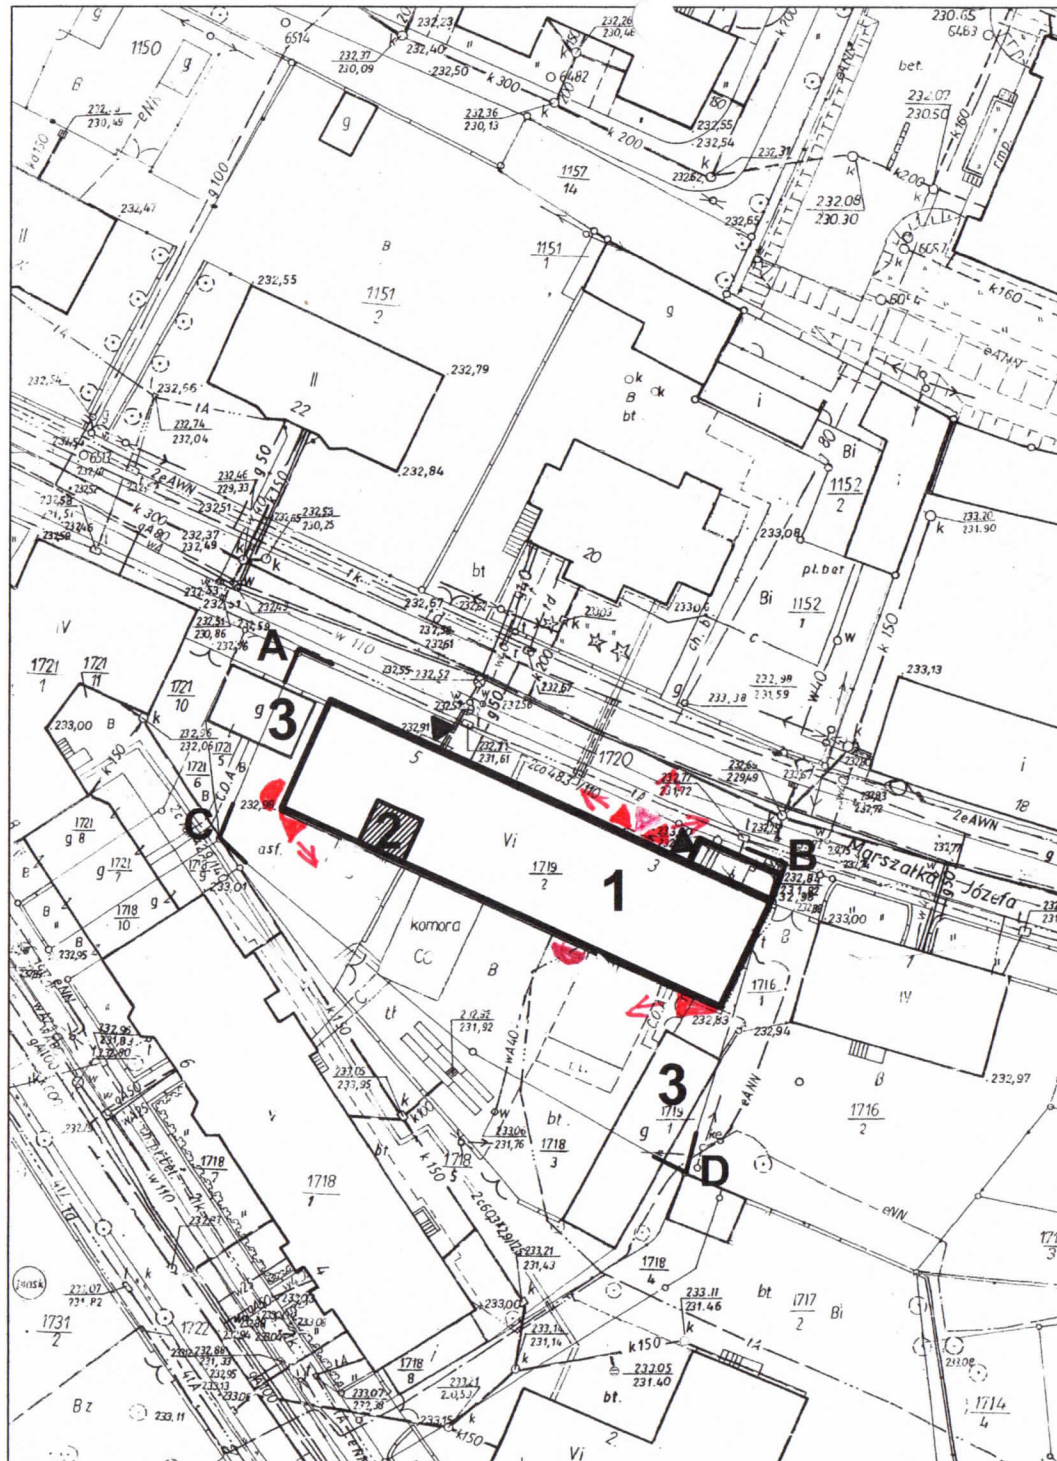

## LEGENDA:


- |                                    |                                 |
|------------------------------------|---------------------------------|
| <b>ABCD</b>                        | GRANICA OPRACOWANIA             |
| <b>1</b>                           | BUDYNEK OBJĘTY OPRACOWANIEM     |
| <b>2</b>                           | PROJEKTOWANA POMPOWNIĄ POŻAROWĄ |
| <b>3</b>                           | ISTNIEJĄCE GARAŻE               |
| <span style="color: red;">▶</span> | WEJŚCIA DO BUDYNKU              |

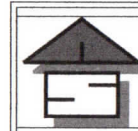


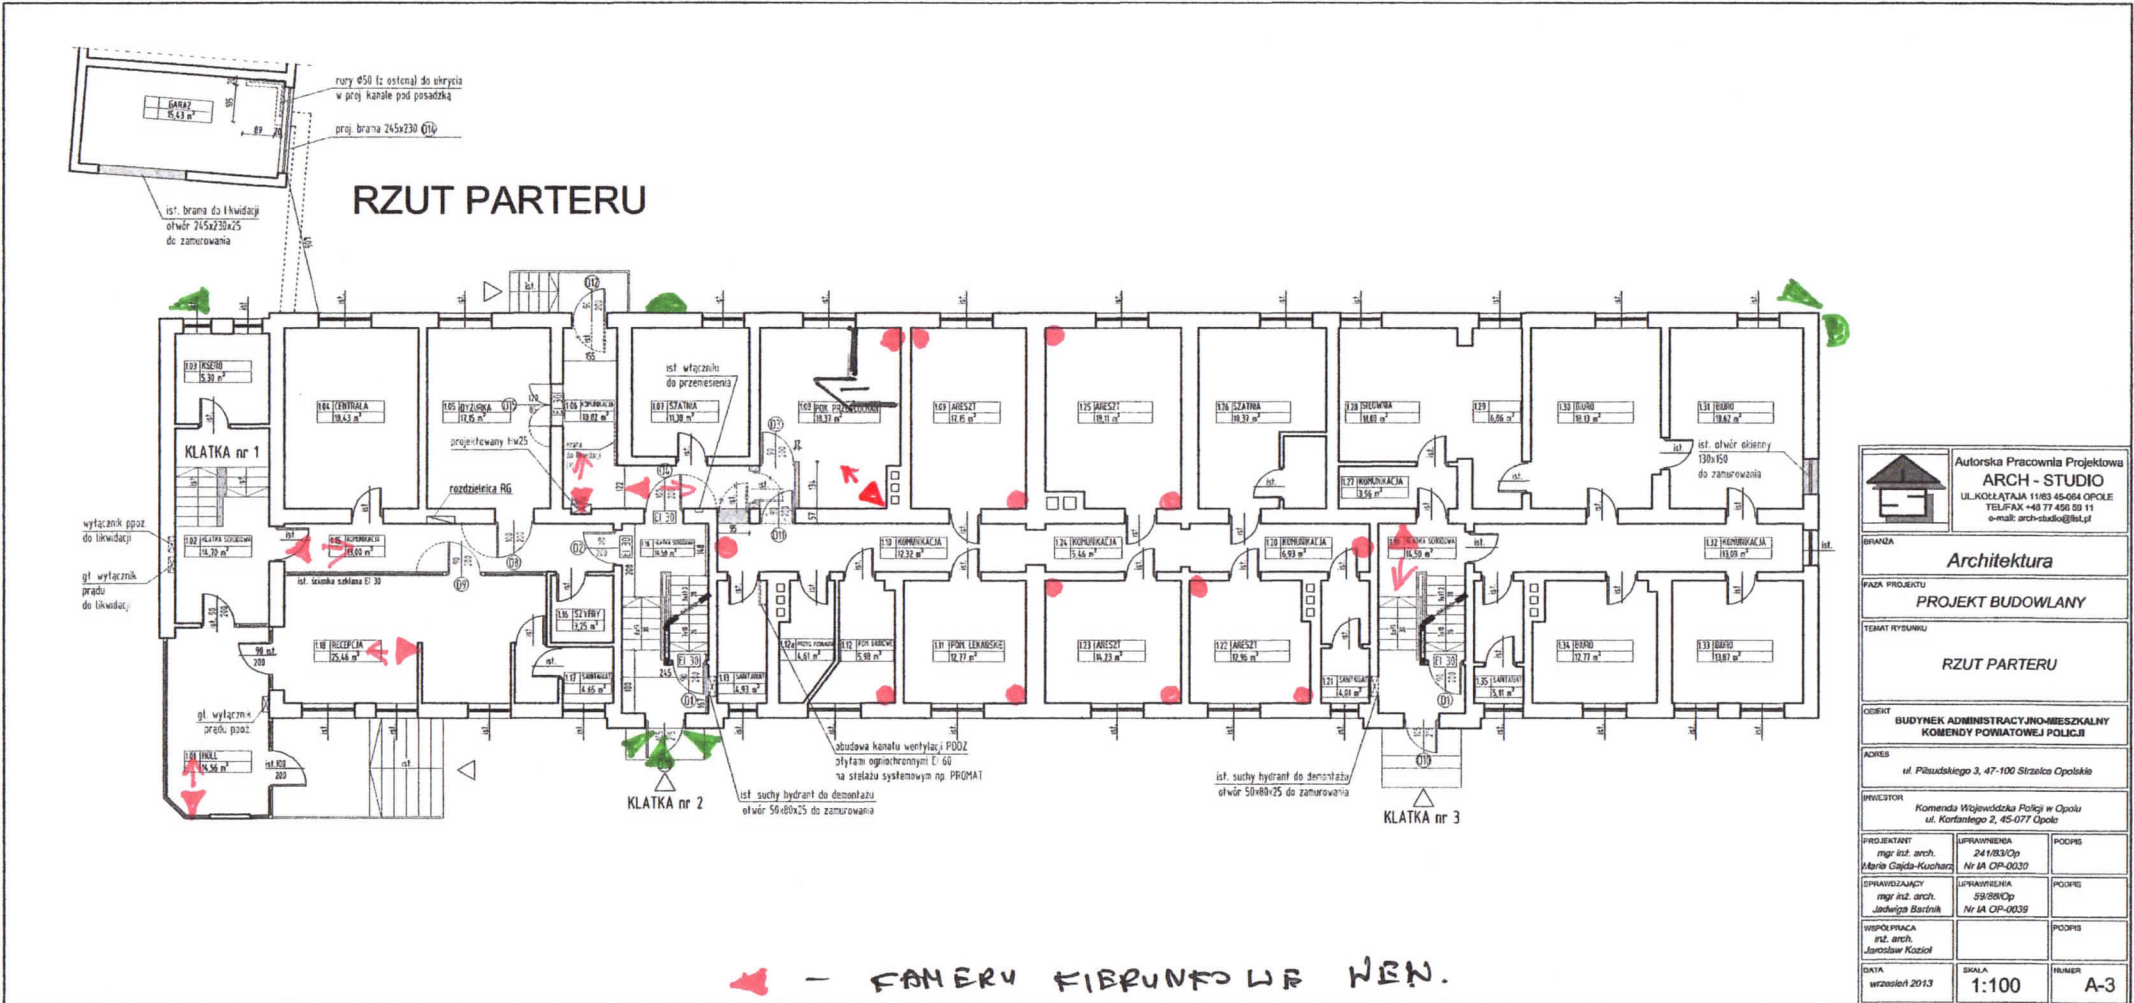
Autorska Pracownia Projektowa  
**ARCH - STUDIO**  
UL. KOLEJAJA 11/63 45-064 OPOLE  
TEL/FAX +48 77 456 59 11  
e-mail: arch-studio@list.pl

BRANŻA		
<b>Architektura</b>		
FAZA PROJEKTU		
<b>PROJEKT BUDOWLANY</b>		
TEMAT RYSUNKU		
<b>PROJEKT ZAGOSPODAROWANIA TERENU</b>		
OBIEKT		
<b>BUDYNEK ADMINISTRACYJNO-MIESZKALNY KOMENDY POWIATOWEJ POLICJI</b>		
ADRES		
ul. Piłsudskiego 3, 47-100 Strzelce Opolskie		
INWESTOR		
Komenda Wojewódzka Policji w Opolu ul. Korfańskiego 2, 45-077 Opole		
PROJEKTANT	UPRAWNIENIA	PODPIS
mgr inż. arch. Maria Gajda-Kucharz	241/83/Op Nr IA OP-0030	
SPRAWDZAJĄCY	UPRAWNIENIA	PODPIS
mgr inż. arch. Jadwiga Bartnik	59/88/Op Nr IA OP-0039	
WSPÓŁPRACA		PODPIS
inż. arch. Jarosław Kozioł		
DATA	SKALA	NUMER
sierpień 2013	<b>1:500</b>	<b>A-1</b>

# RZUT PIWNICY

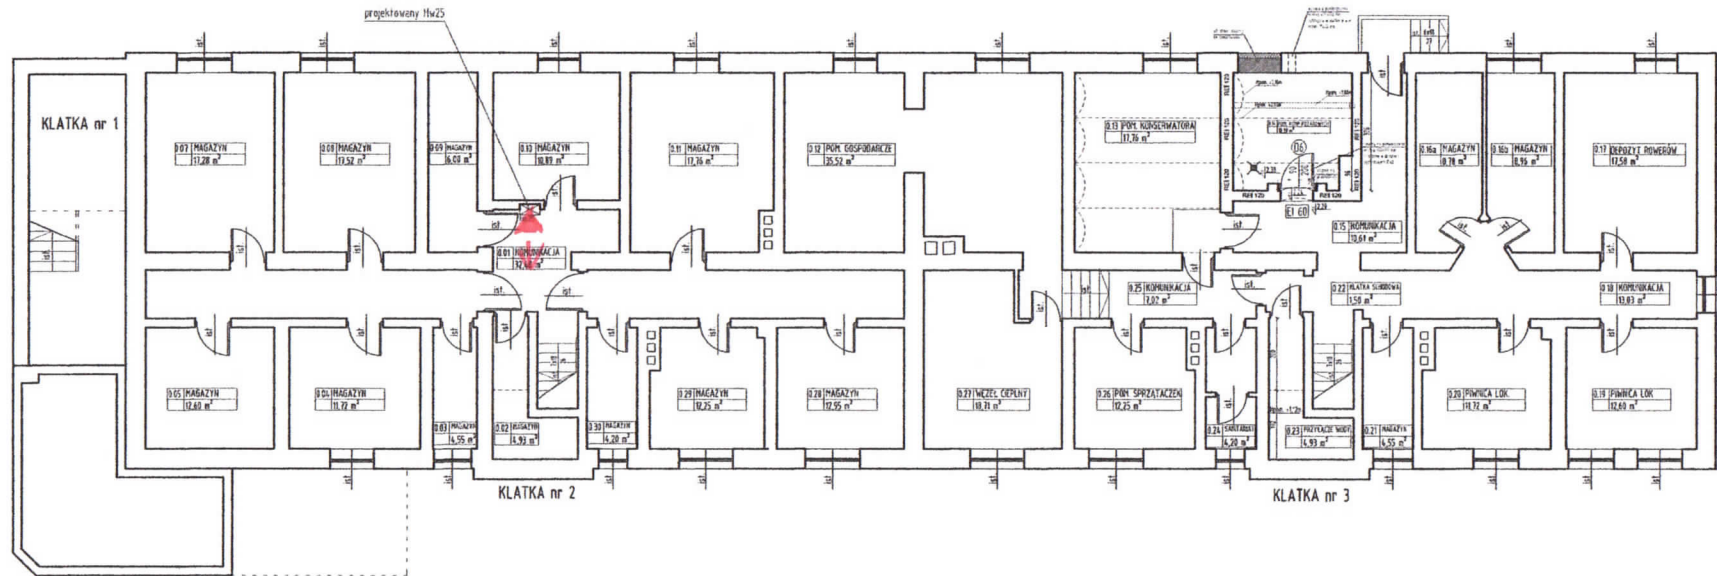



 Autorska Pracownia Projektowa <b>ARCH - STUDIO</b> UL. KOLAJTAJA 1 1153 45-004 OPOLE TEL/FAX +48 77 458 99 11 e-mail: arch-studio@wp.pl		
BRANŻA		
Architektura		
FAZA PROJEKTU		
PROJEKT BUDOWLANY		
TEMAT RYSUNKU		
RZUT PIWNICY		
OBIEKT		
BUDYNEK ADMINISTRACYJNO-MIESZKALNY KOMENDY POWIATOWEJ POLICJI		
ADRES		
ul. Piłsudskiego 3, 47-100 Sitcewo Opolskie		
INWESTOR		
Komenda Wojewódzka Policji w Opolu ul. Korfantego 2, 45-077 Opole		
PROJEKTANT	UPRAWNIENIA	PODPIS
mgr inż. arch. Małgorzata Gądoła-Kucharska	241/B3/Cp Nr IA OP-0030	
SPRAWOZDAJĄCY	UPRAWNIENIA	PODPIS
mgr inż. arch. Jadwiga Bartak	S308/Cp Nr IA OP-0039	
WSPÓŁPRACOWNIK		PODPIS
inż. arch. Jarosław Kaziol		
DATA	SKALA	NUMER
wrzesień 2013	1:100	A-2




	Autorska Pracownia Projektowa <b>ARCH - STUDIO</b> UL. KOŁYJATKA 1183 45-064 OPOLIE TELEFAX +48 77 456 00 11 e-mail: arch-studio@tut.pl	
STANOWISKO	<b>Architektura</b>	
FAZA PROJEKTU	<b>PROJEKT BUDOWLANY</b>	
TEMAT RYSUNKU	<b>RZUT PARTERU</b>	
OBIEKT	BUDYNEK ADMINISTRACYJNO-BESZKALNY KOMENDY POWIATOWEJ POLICJI	
ADRES	ul. Piłsudskiego 3, 47-100 Strzelce Opolskie	
INWESTOR	Komenda Wojewódzka Policji w Opolu ul. Karłowicza 2, 45-077 Opole	
PROJEKTANT	SUPLENOWANA	PODPIS
mgr inż. arch. Marta Gajda-Kucharska	24.10.2013 Op. Nr IA OP-0030	
OPRAWIAJĄCY	SUPLENOWANA	PODPIS
mgr inż. arch. Jadwiga Barczak	29.10.2013 Op. Nr IA OP-0030	
WSPRACOWNIA		PODPIS
inż. arch. Jarosław Kozioł		
DATA	SKALA	FILM
wrzesień 2013	1:100	A-3


# RZUT I PIĘTRA

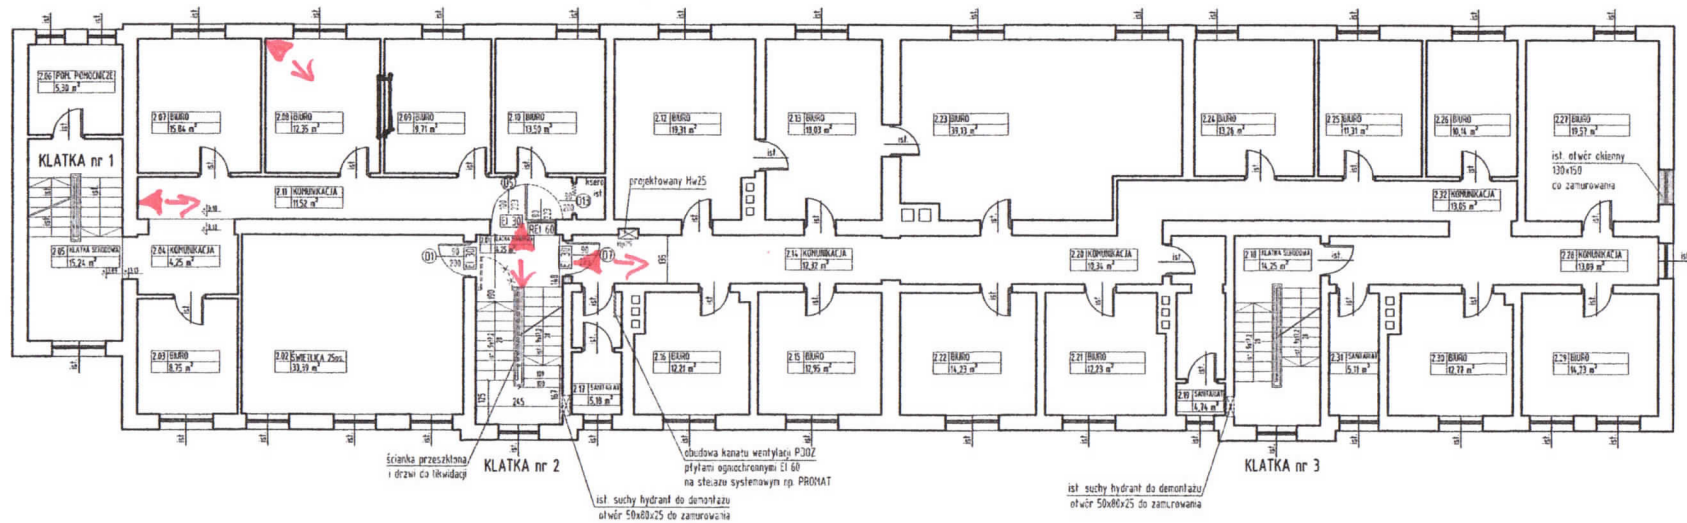


	Autorstwo Pracownia Projektowa <b>ARCH - STUDIO</b> UL.KOŁŁATAJA 118B 45-004 OPOLE TEL/FAX +48 77 466 58 11 e-mail: arch-studio@sil.pl	
	Branża <b>Architektura</b>	
Faza projektu <b>PROJEKT BUDOWLANY</b>		
Temat rysunku <b>RZUT I PIĘTRA</b>		
Obiekt <b>BUDYNEK ADMINISTRACYJNO-BESZKADNY                  KOMENDY POWIATOWEJ POLICJI</b>		
Adres ul. Piłsudskiego 3, 47-100 Strzesze Opatówe		
Inwestor Komenda Wojewódzka Policji w Opolu ul. Korfańskiego 2, 45-077 Opole		
Projektant mgr inż. arch. Marcin Gajda-Kucharski	Uprawnienia 24 1/BS/Op Nr 14 OP-0030	Podpis
Sprawdzający mgr inż. arch. Jędrzej Baranik	Uprawnienia 55/BS/Op Nr 14 OP-0039	Podpis
Współpraca inż. arch. Jarosław Kozioł		Podpis
Data wrzesień 2013	Skala <b>1:100</b>	Numer <b>A-4</b>


# RZUT II PIĘTRA

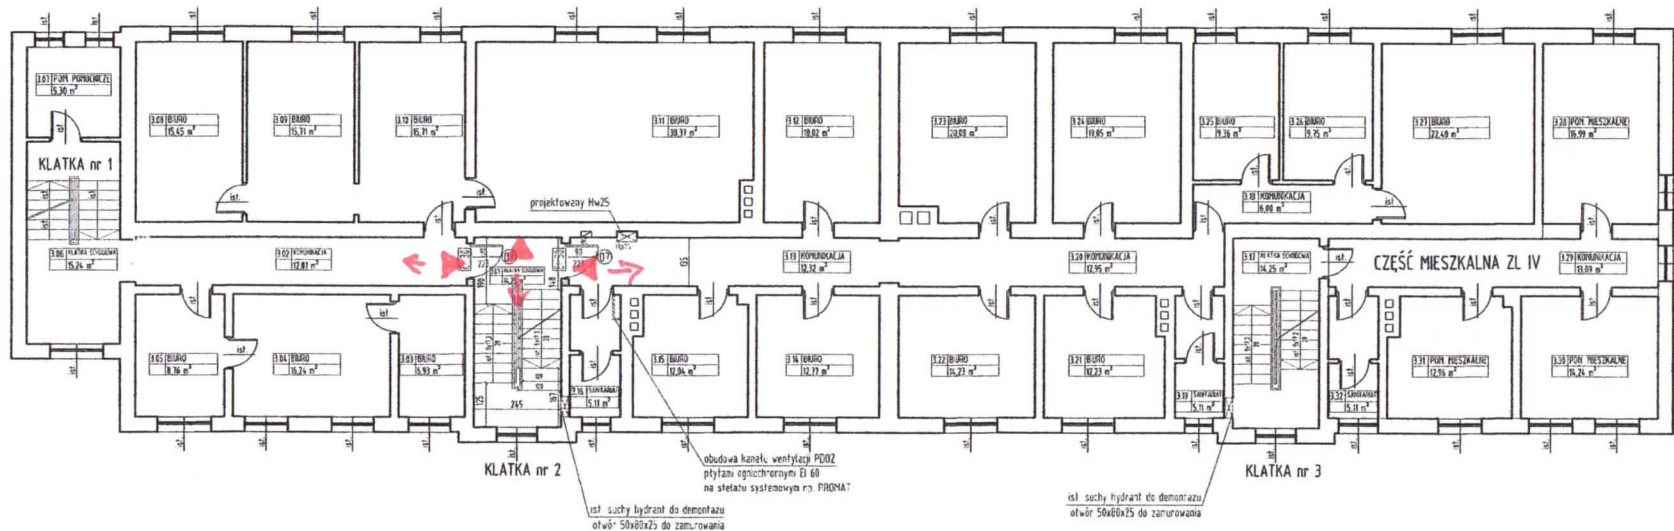


 Autorska Pracownia Projektowa <b>ARCH - STUDIO</b> UL. KOLEJATKA 1183 45-084 OPOLE TEL: PAK 448 77 458 89 11 e-mail: arch-studio@sil.pl		
BRANŻA <b>Architektura</b>		
PAKA PROJEKTU <b>PROJEKT BUDOWLANY</b>		
TEMAT RYSUNKU <b>RZUT II PIĘTRA</b>		
OBIEKT <b>BUDYNEK ADMINISTRACYJNO-MIESZKALNY KOMENDY POWIATOWEJ POLICJI</b>		
ADRES ul. Piłsudskiego 3, 47-100 Strzelów Opolskie		
INWESTOR Komenda Wojewódzka Policji w Opolu ul. Korfantego 2, 45-077 Opole		
PROJEKTANT mgr inż. arch. Maria Gajda-Kucharska	UPRAWNIENIA 24183/Op Nr IA CP-0030	PODPIS
SPRAWDZAJĄCY mgr inż. arch. Jędrzej Baranik	UPRAWNIENIA 53888/Op Nr IA CP-0038	PODPIS
WSPÓLPRACCA inż. arch. Jarosław Kozioł		PODPIS
DATA wrzesień 2013	SKALA <b>1:100</b>	NUMER <b>A-5</b>


# RZUT III PIĘTRA

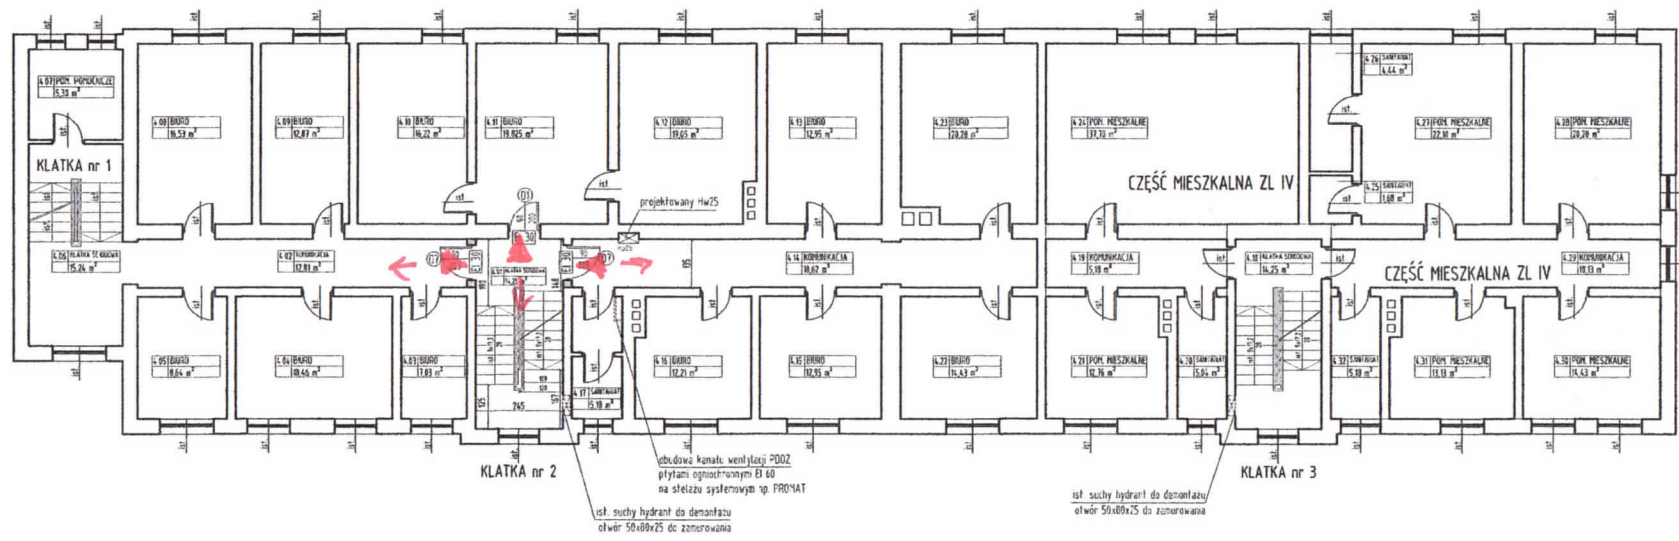

 Autorska Pracownia Projektowa <b>ARCH - STUDIO</b> UL. KOLEJAJA 11/83 45-004 OPOLE TEL./FAX +48 77 450 50 11 e-mail: arch-studio@p4.pl		
STANOWISKO <b>Architektura</b>		
Faza projektu <b>PROJEKT BUDOWLANY</b>		
Temat rysunku <b>RZUT III PIĘTRA</b>		
Obiekt <b>BUDYNEK ADMINISTRACYJNO-MIESZKALNY KOMENDY POWIATOWEJ POLICJI</b>		
Adres ul. Piłsudskiego 3, 47-100 Staszów Opole		
Inwestor Komenda Wojewódzka Policji w Opolu ul. Korfałogo 2, 45-077 Opole		
Projektant mgr inż. arch. Maria Gajda-Kucharska	Wykonanie 24/183/Op Nr 1A OP-0030	PODPIS
Sprawdzający mgr inż. arch. Jędrzej Bartnik	Wykonanie 59/88/Op Nr 1A OP-0030	PODPIS
Współpraca inż. arch. Jarosław Kozłowski		PODPIS
Data wrzesień 2013	Skala 1:100	Numer A-6

# RZUT IV PIĘTRA

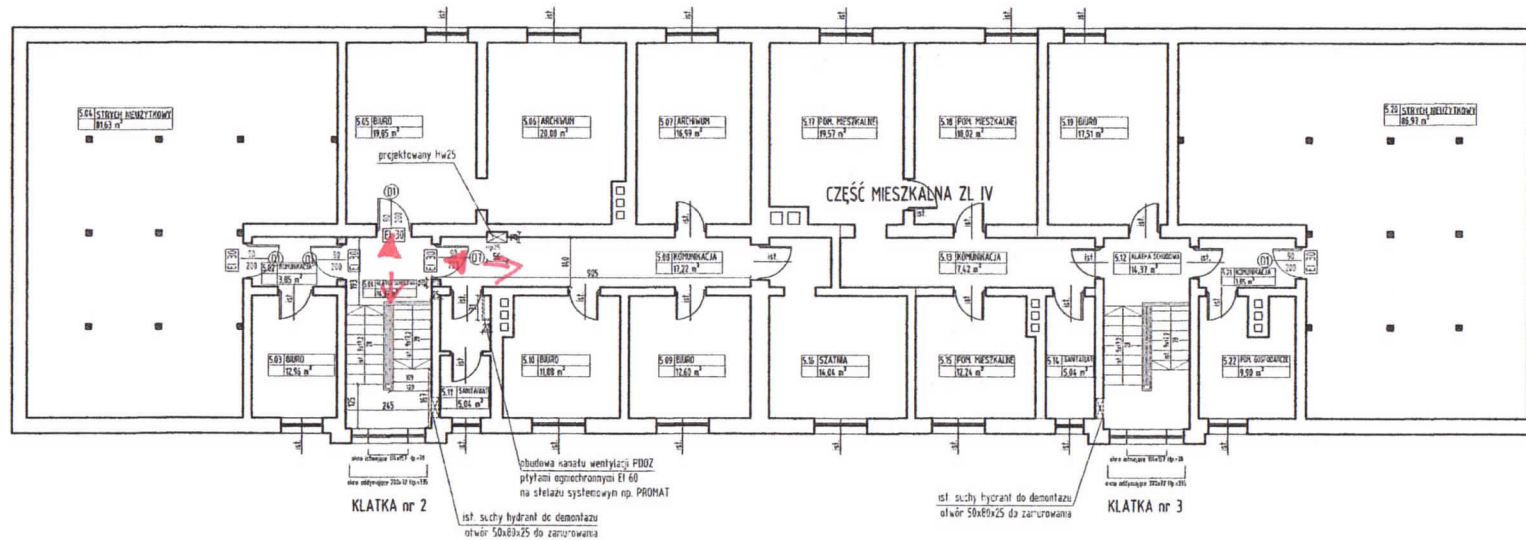

 Autorska Pracownia Projektowa <b>ARCH - STUDIO</b> UL. KOLŁATAJA 11/63 45-064 OPOLE TEL/FAX +48 77 459 59 11 e-mail: arch-studio@biel.pl		
TEMAT: <b>Architektura</b>		
FAZA PROJEKTU: <b>PROJEKT BUDOWLANY</b>		
TEMAT RYSUNKU: <b>RZUT IV PIĘTRA</b>		
OBIEKT: <b>BUDYNEK ADMINISTRACYJNO-MIESZKALNY KOMENDY POWIATOWEJ POLICJI</b>		
ADRES: <b>ul. Piłsudskiego 3, 47-100 Strzelce Opolskie</b>		
INWESTOR: <b>Komenda Wojewódzka Policji w Opolu ul. Karłowicza 2, 45-077 Opole</b>		
PROJEKTANT: mgr inż. arch. Małgorzata Gajda-Kucharska	UPRAWNIENIA: 241/83/Op Nr IA OP-0030	PODPIS:
SUPLENENCI: mgr inż. arch. Jacek Baranik	UPRAWNIENIA: 58/83/Op Nr IA OP-0039	PODPIS:
WSPÓŁPRACOWNIK: inż. arch. Jarosław Kaszko		PODPIS:
DATA: wrzesień 2013	SKALA: 1:100	NUMER: A-7