

Usługi Geodezyjne Tomasz Niedzwiedz
ul. Wojciecha Polańskiego 79/2, 72-315 Resko
tel. 507 774 379, geodesja@wp2.pl
NIP 253-013-04-09, REGON 320422319

woj. zachodniopomorskie, pow. łobeski
m. Resko, obr. m. Resko-0001
dz. nr 746/22

GK0,6540,715,2021,46

MAPA DO CELÓW PROJEKTOWYCH

SKALA 1:500



Układ wysokościowy "Kraśnik 85"

Układ współrzędnych "2000"

Data sporządzenia 24.09.2021 r.

GEODETA UPRAWNIONY
Inż. Tomasz Niedzwiedz
Nr świadectwa: 22555

N

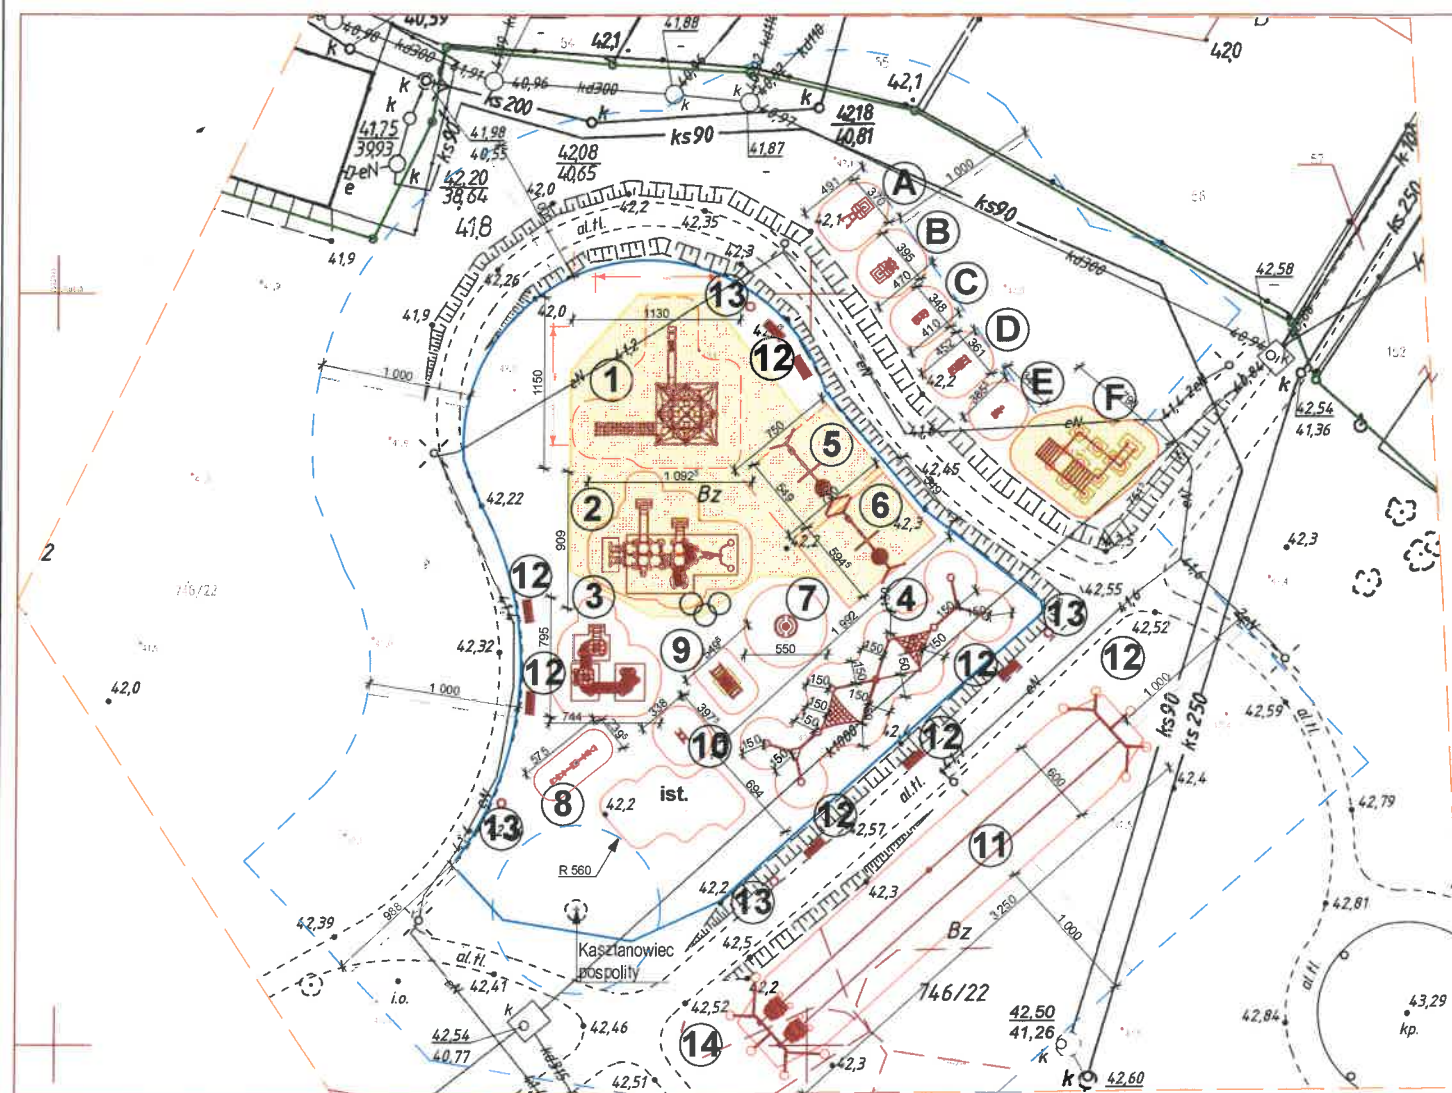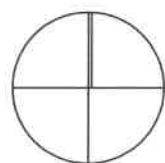

ZA ZGODNOŚĆ
Z ORYGINAŁEM

Anna Majcher-Rutkowska
mgr inż. architektury
Uprawnienia budowlane do projektowania
bez ograniczeń w specjalności architektura
w skali 1:500
Nr 18/ZPOIA/2005

PROJEKTOWANE URZĄDZENIA PLACU ZABAW wraz ze strefami bezpieczeństwa

- Granice działki
- Obszar terenu strefy rekreacji
- Linia 10m od strefy rekreacji

1. Zestaw zabawowy, linowy "Akrobat" - 1 szt.
2. Zestaw zabawowy "Statek" - 1 szt.
3. Zestaw zabawowy dla najmłodszych - 1 szt.
4. Tor przeszkód, zestaw - 1 szt.
5. Huśtawka wahadłowa podwójna z bocianim gniazdem - 1 szt.
6. Huśtawka dla najmłodszych, wahadłowa, podwójna z bocianim gniazdem - 1 szt.
7. Karuzela tarczowa z kierownicą - 1 szt.
8. Huśtawka ważka - 1 szt.
9. Bujak podwójny - 1 szt.
10. Bujak pojedynczy - 1 szt.
11. Tyrolka / zjazd linowy - 1 szt.
12. Ławki z oparciem 4 szt., bez oparcia 3 szt., razem - 7 szt.
13. Kosz na śmieci - 4 szt.
14. Regulamin - 1 szt.

SIŁOWNIA:

- A. Wypych górny - 1 szt.
- B. Podnoszenie i wyciskanie (wyciąg górny) - 1 szt.
- C. Biegacz - 1 szt.
- D. Orbitrek - 1 szt.
- E. Rower - 1 szt.
- F. Drabinka do podciągania - 1 szt.

NAWIERZCHNIE:

Piasek - 30cm

Pozostała nawierzchnia - trawiasta / darni

 "AR" PROJEKT ul. Sienkiewicza 12/3 71-311 SZCZECIN		
Temat / Obiekt: STREFA REKREACJI		
Adres: Działka nr 746/22, miasto Resko, obręb Resko - 0001, gm. Resko, pow. łobeski, woj. zachodniopomorskie		
Stadium: PROJEKT		
Branża: ARCHITEKTURA		
Inwestor: Gmina Resko, ul. Rynek 1, 72-315 Resko		
Branża:	nr upr. bud.	podpis
ARCHITEKTURA Projektował:		
mgr inż. arch. Anna Majcher -Rutkowska	18/ZPOIA/2005 uprawnienia w specjalności architektonicznej do projektowania bez ograniczeń i sprawdzania projektów	
Tytuł rysunku: PROJEKT ZAGOSPODAROWANIA TERENU	Skala 1: 500 Data PAŹDZIERNIK '2022	Nr rys. 1