


SEGMENT C

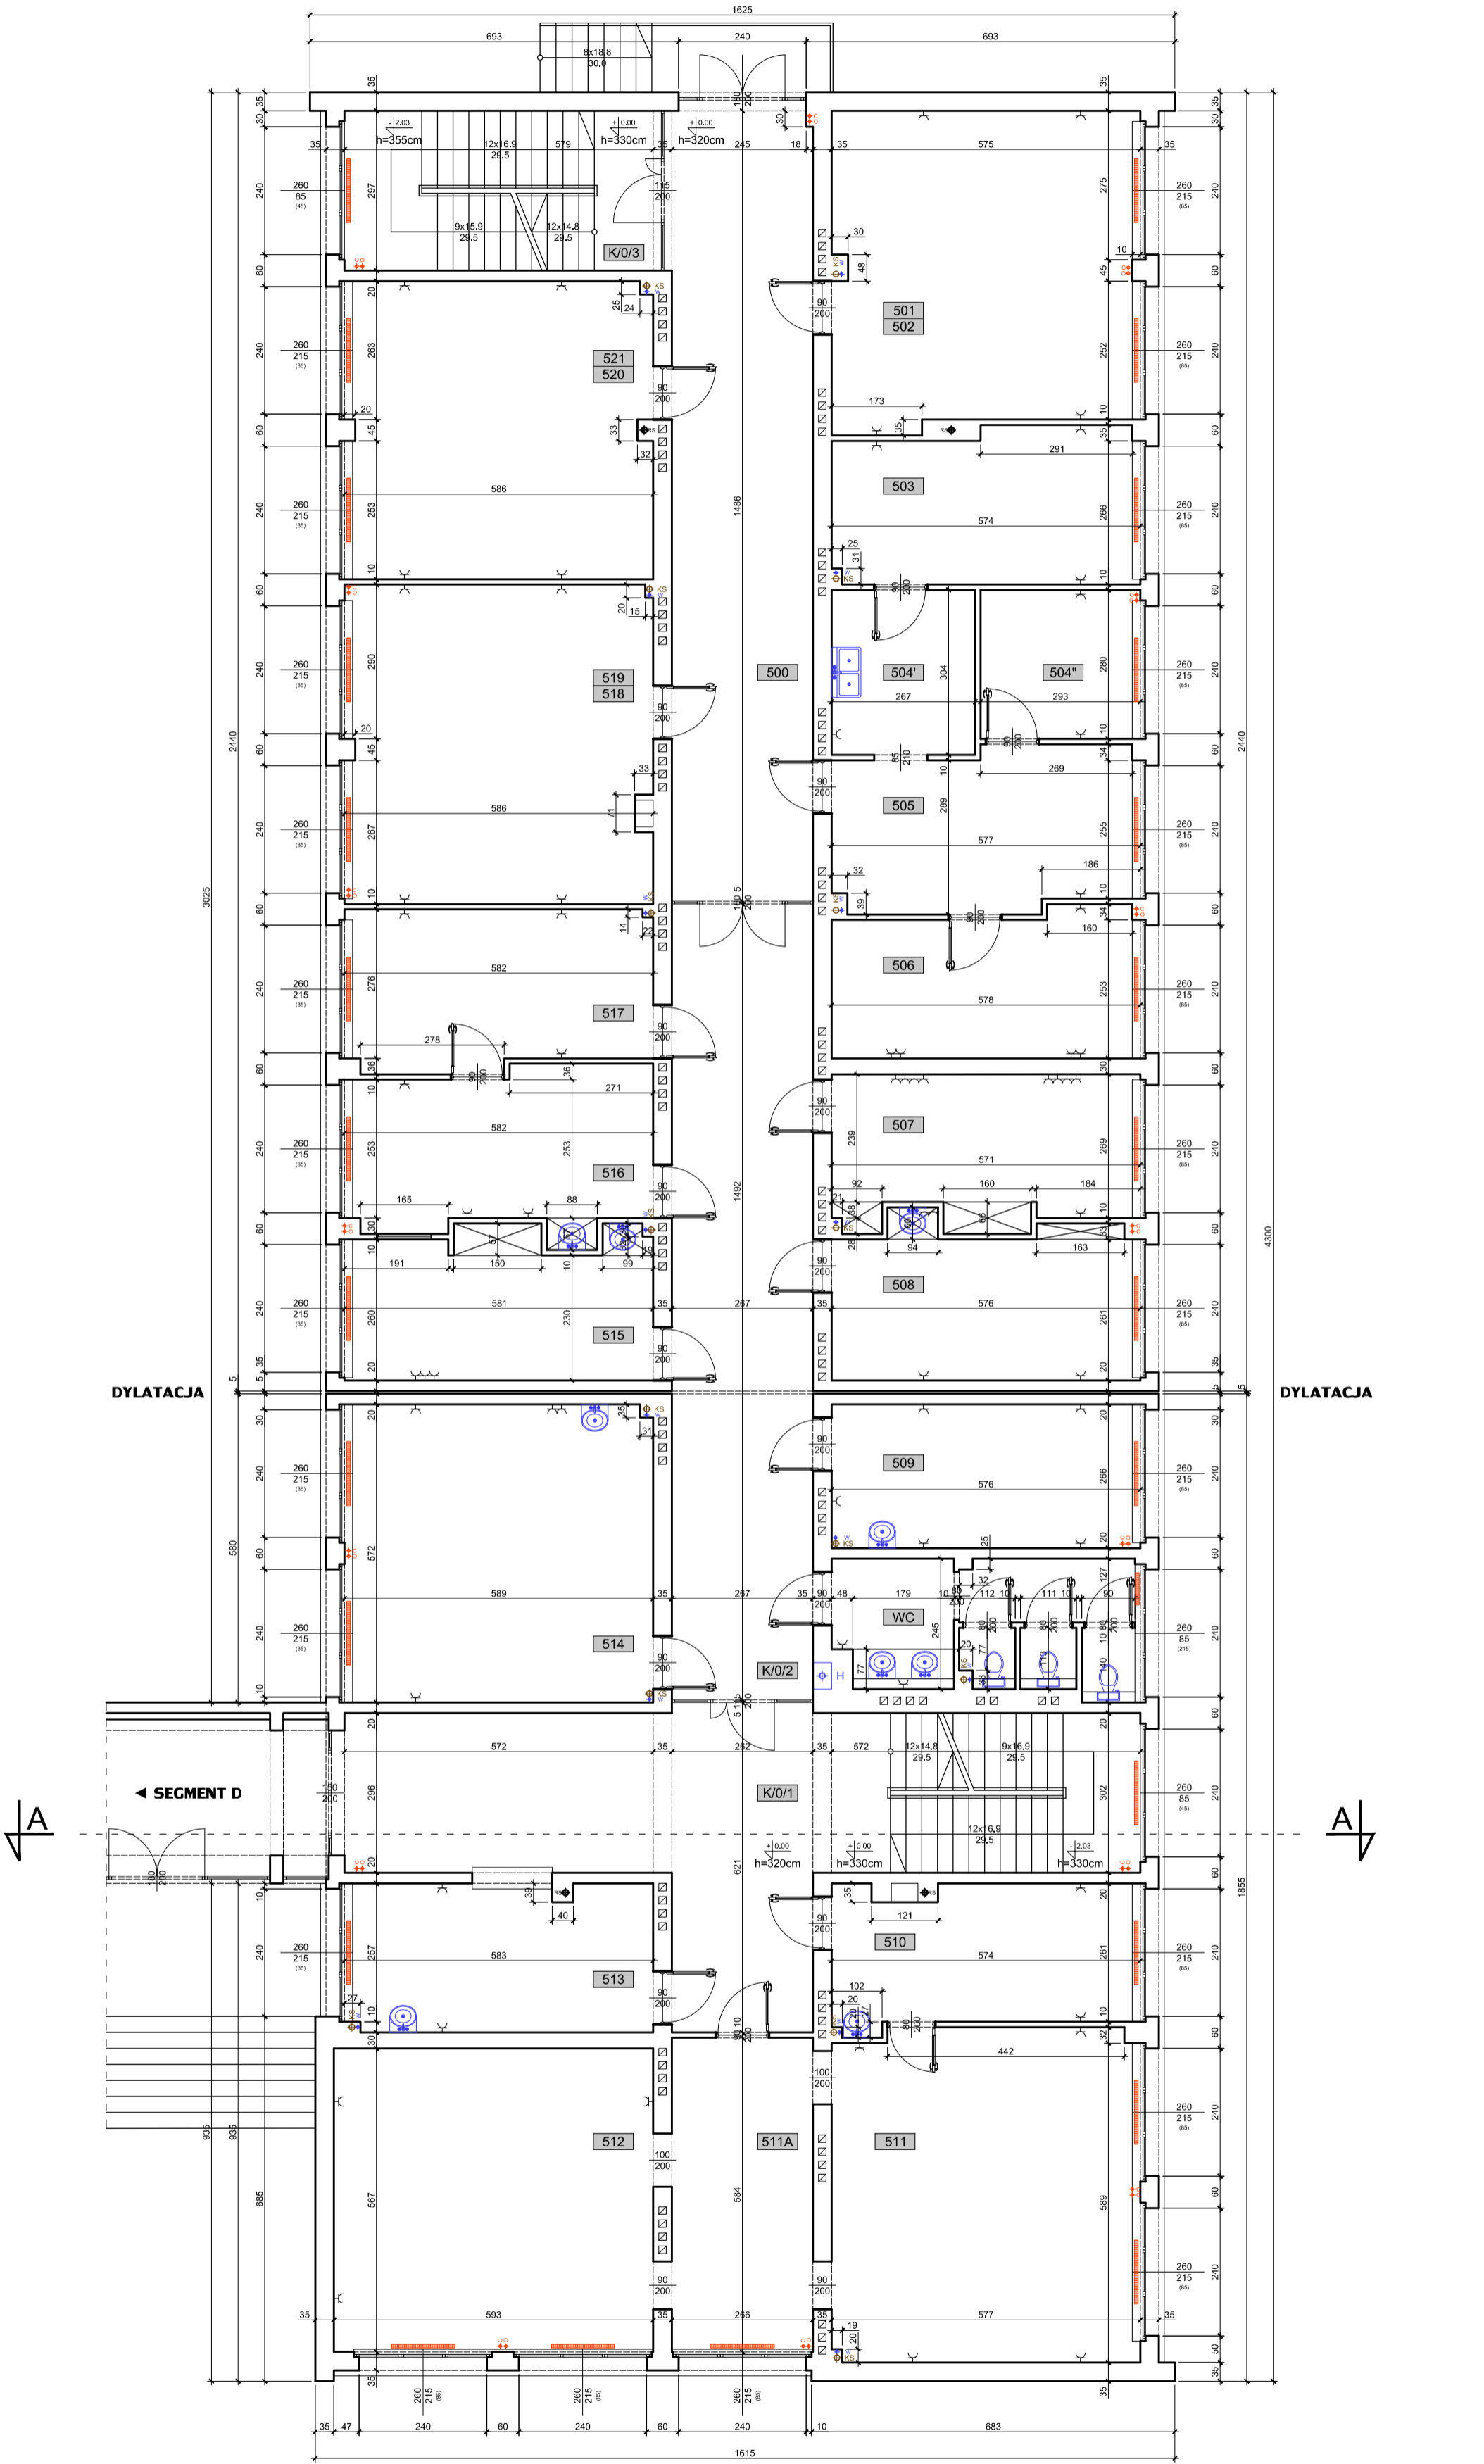

Zestawienie powierzchni użytkowej - Parter

500	Korytarz	39,03	m ²	510	Pokój	14,79	m ²	520	Pokój	32,62	m ²
501	Pokój	33,31	m ²	511	Pokój	35,36	m ²	WC	WC	13,01	m ²
503	Pokój	16,21	m ²	511A	Pokój	15,53	m ²	K/0/1	Komunikacja	52,57	m ²
504'	Pokój	8,12	m ²	512	Pokój	33,62	m ²	K/0/2	Komunikacja	39,84	m ²
504"	Pokój	8,20	m ²	513	Portiernia	15,38	m ²	K/0/3	Komunikacja	17,20	m ²
505	Pokój	16,83	m ²	514	Pokój	33,58	m ²		Razem:	571.63	m²
506	Pokój	15,17	m ²	515	Pokój	15,35	m ²				
507	Pokój	15,80	m ²	516	Pokój	16,70	m ²				
508	Pokój	16,14	m ²	517	Pokój	17,03	m ²				
509	Pokój	15,32	m ²	518	Pokój	34,92	m ²				

Investor :	Uniwersytet Śląski w Katowicach Katowice ul. Bankowa 14		
Temat opracowania :	Inwentaryzacja budowlana budynku Wydziału Matematyki, Fizyki i Chemii Uniwersytetu Śląskiego zlokalizowanego w Katowicach przy ul. Bankowej 14		
Obiekt :	Budynek Wydziału Matematyki, Fizyki i Chemii Uniwersytetu Śląskiego		
Temat rysunku :	RZUT PARTERU		
Autor opracowania : mgr inż. Dorota Setlak	Podpis :	Data : Kwiecień 2015r.	Nr rys. : C2
Uprawnienia budowlane : SLK/1519/OWOK/06		Skala : 1:100	