


PROJEKT ZAGOSPODAROWANIA TERENU 1:500

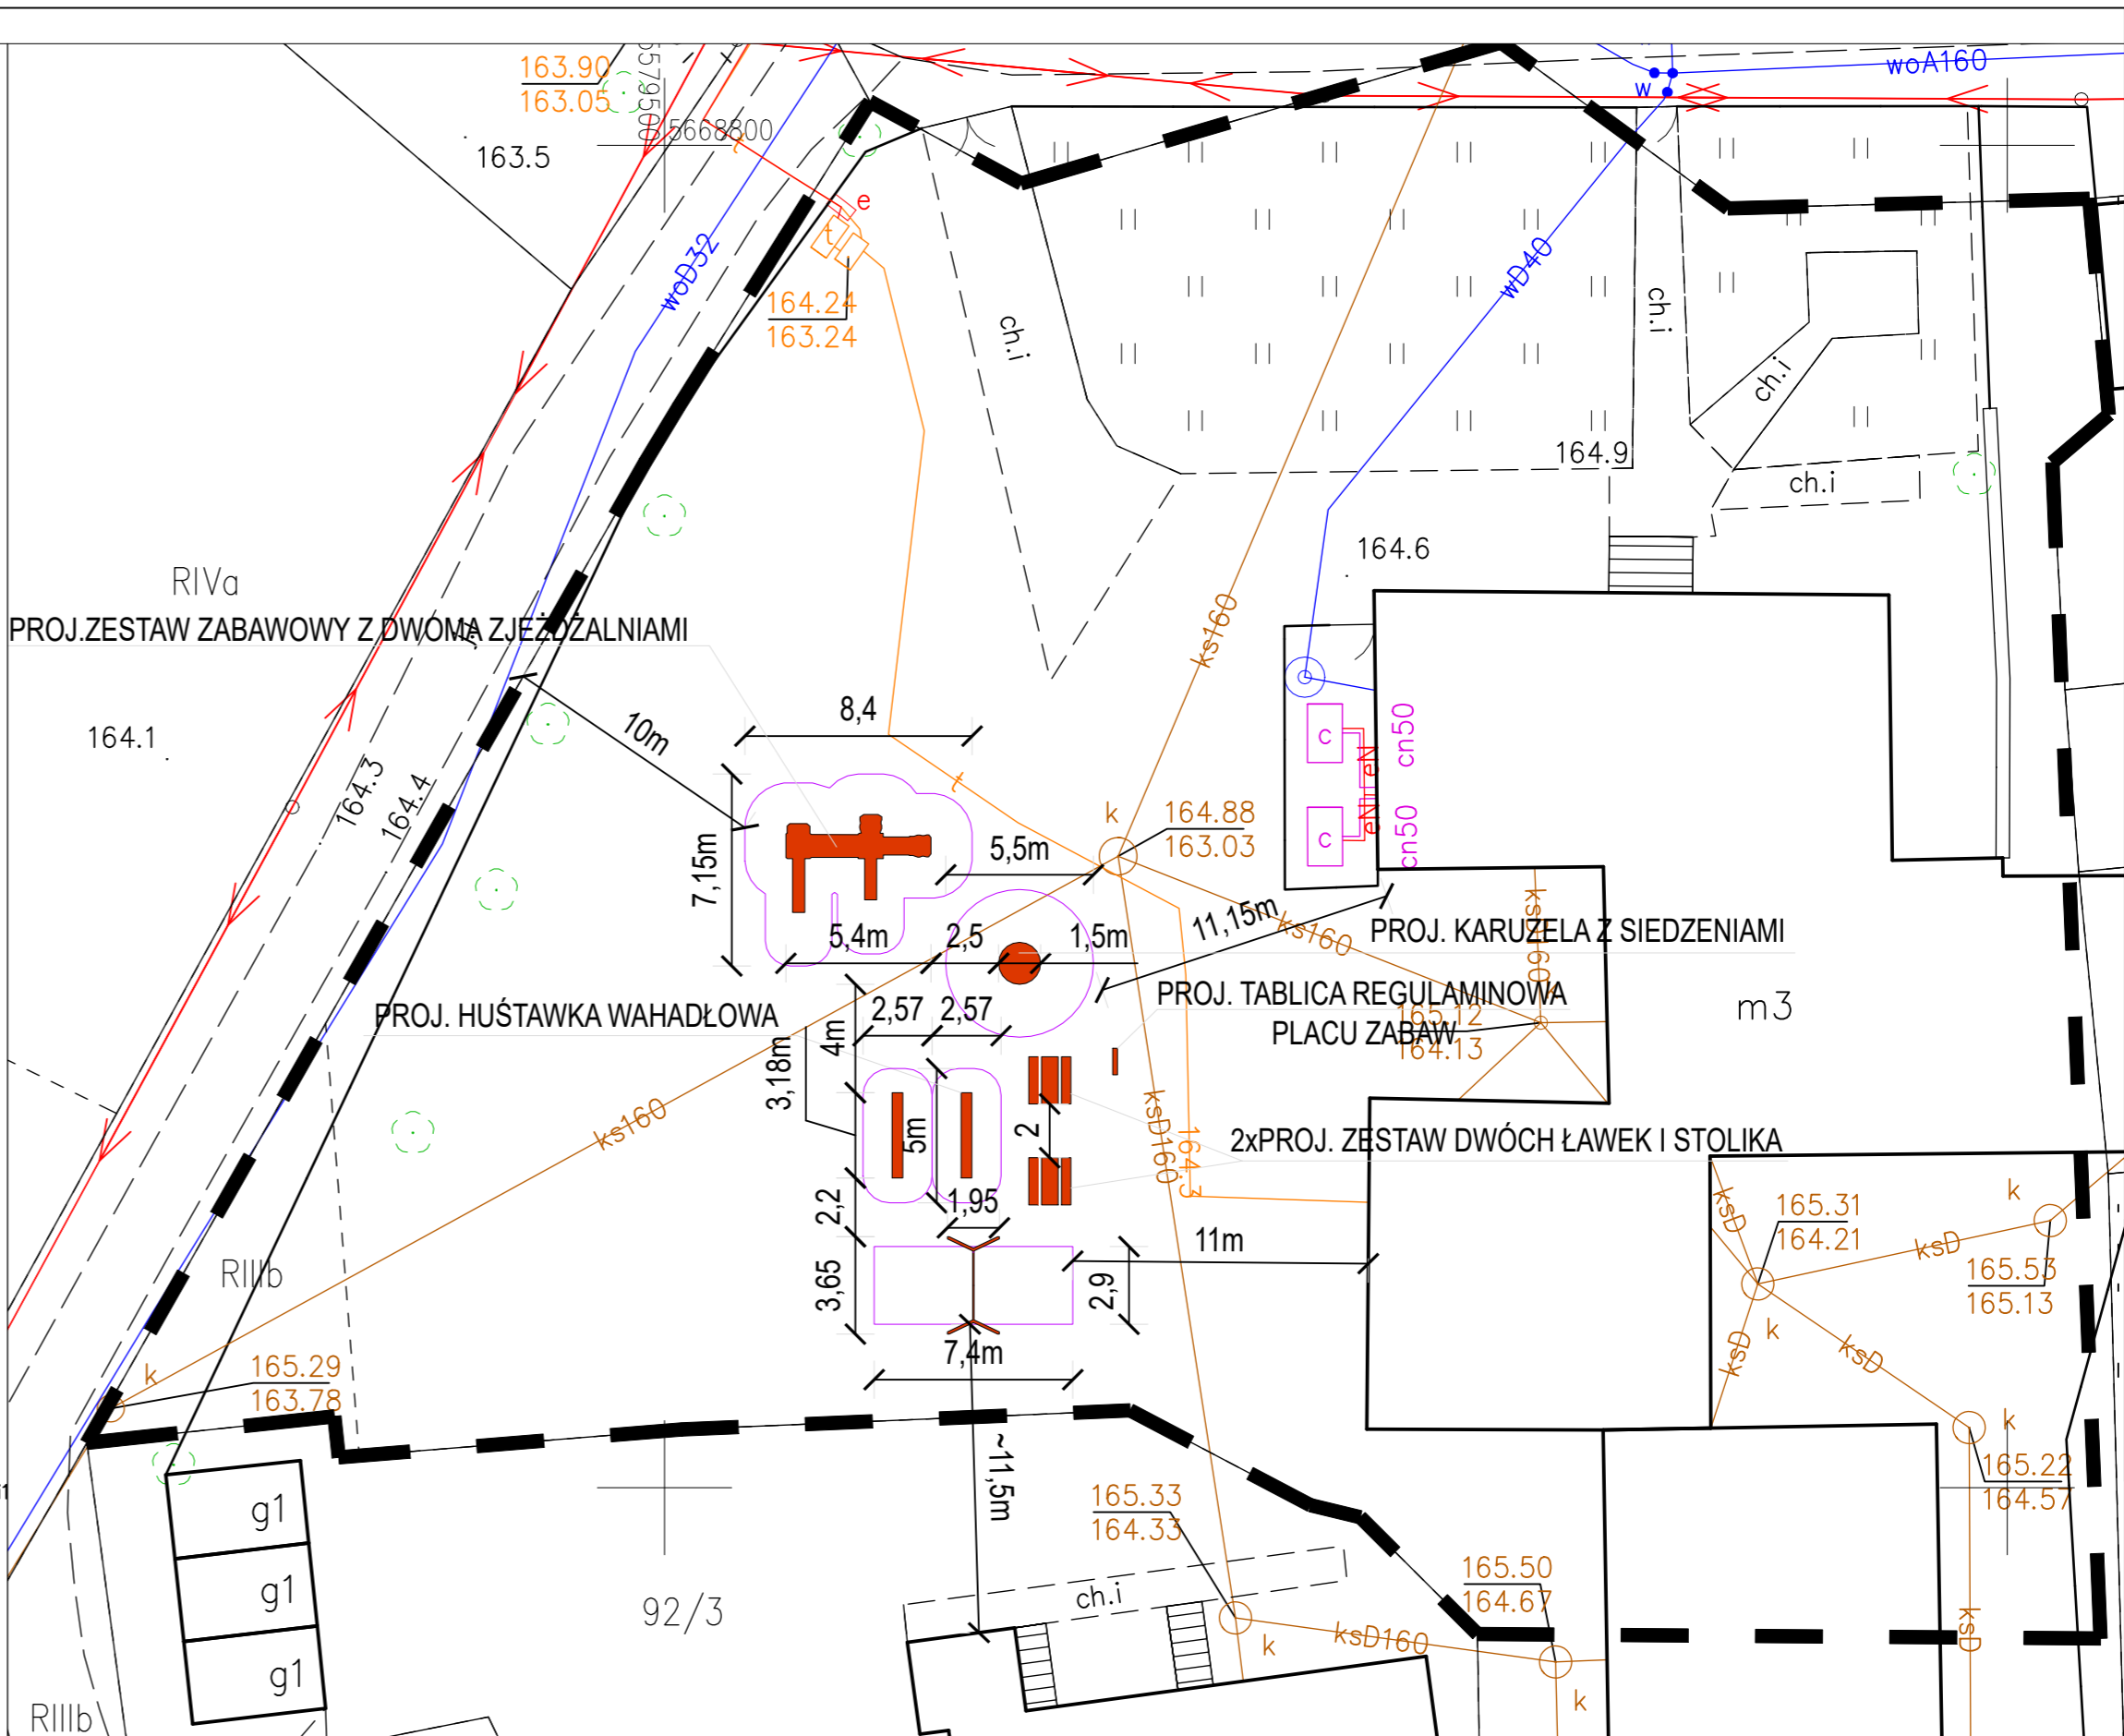

PLAN SYTUACYJNY SKALA 1:200

LEGENDA	
	LINIA ROZGRANICZAJĄCA TEREN INWESTYCJI
	PROJEKTOWANE OBIEKTY MALEJ ARCHITEKTURY
	STREFA BEZPIECZEŃSTWA URZĄDZEŃ PLACU ZABAW
	PROJ. ZESTAW ZABAWOWY Z DWOMA ZJEZDZALNIAMI
	PROJ. HUŚTAWKA WAHADŁOWA
	PROJ. HUŚTAWKA WAGOWA
	PROJ. KARUZELA Z SIEDZENIAMI
	PROJ. ZESTAW DWÓCH ŁAWEK I STOLIKA
	PROJ. TABLICA REGULAMINOWA PLACU ZABAW

UWAGA:
 LOKALIZACJA IST. OBIEKTÓW MALEJ ARCHITEKTURY ORAZ OSRODZENIA JEST
 LOKALIZACJĄ PRZYBLIŻONĄ, PRZED MONTAŻEM PROJEKTOWANYCH OBIEKTÓW
 MALEJ ARCHITEKTURY NALEŻY WYTYCZYĆ JE GEODEZYJNIE I SPRAWDZIĆ CZY
 ODLEGŁOŚCI STREF BEZPIECZNYCH NIE KOLIDUJĄ Z IST. INFRASTRUKTURĄ

Nazwa i adres: MAŁA ARCHITEKTURA W MIEJSCU PUBLICZNYM OBR. KOŚCIELEC GM. KROTOSZYCE DZ. NR. 92/5	
Stadium: PROJEKT BUDOWLANY	
Branża: ARCHITEKTURA	
Projektant: architektura	mgr inż. arch. Jędrzej Pichla ul. 27 DŚONK 2018 w spec. architektonicznej
Tytuł rysunku: ZAGOSPODAROWANIA TERENU	PROJEKT 1:500
Miejsce i data opracowania: Legnica, 11.09.2024 r.	Rys. nr.: 1P

WISZELKIE PRAWA ZASTRZEŻONE. DZ. U. 24/1994, poz. 63. ART. 116-119
 Kopiaowanie i rozpowszechnianie bez zezwolenia jest PRÁWNIEM ZABRONIONYM