



RZUT PIĘTRA

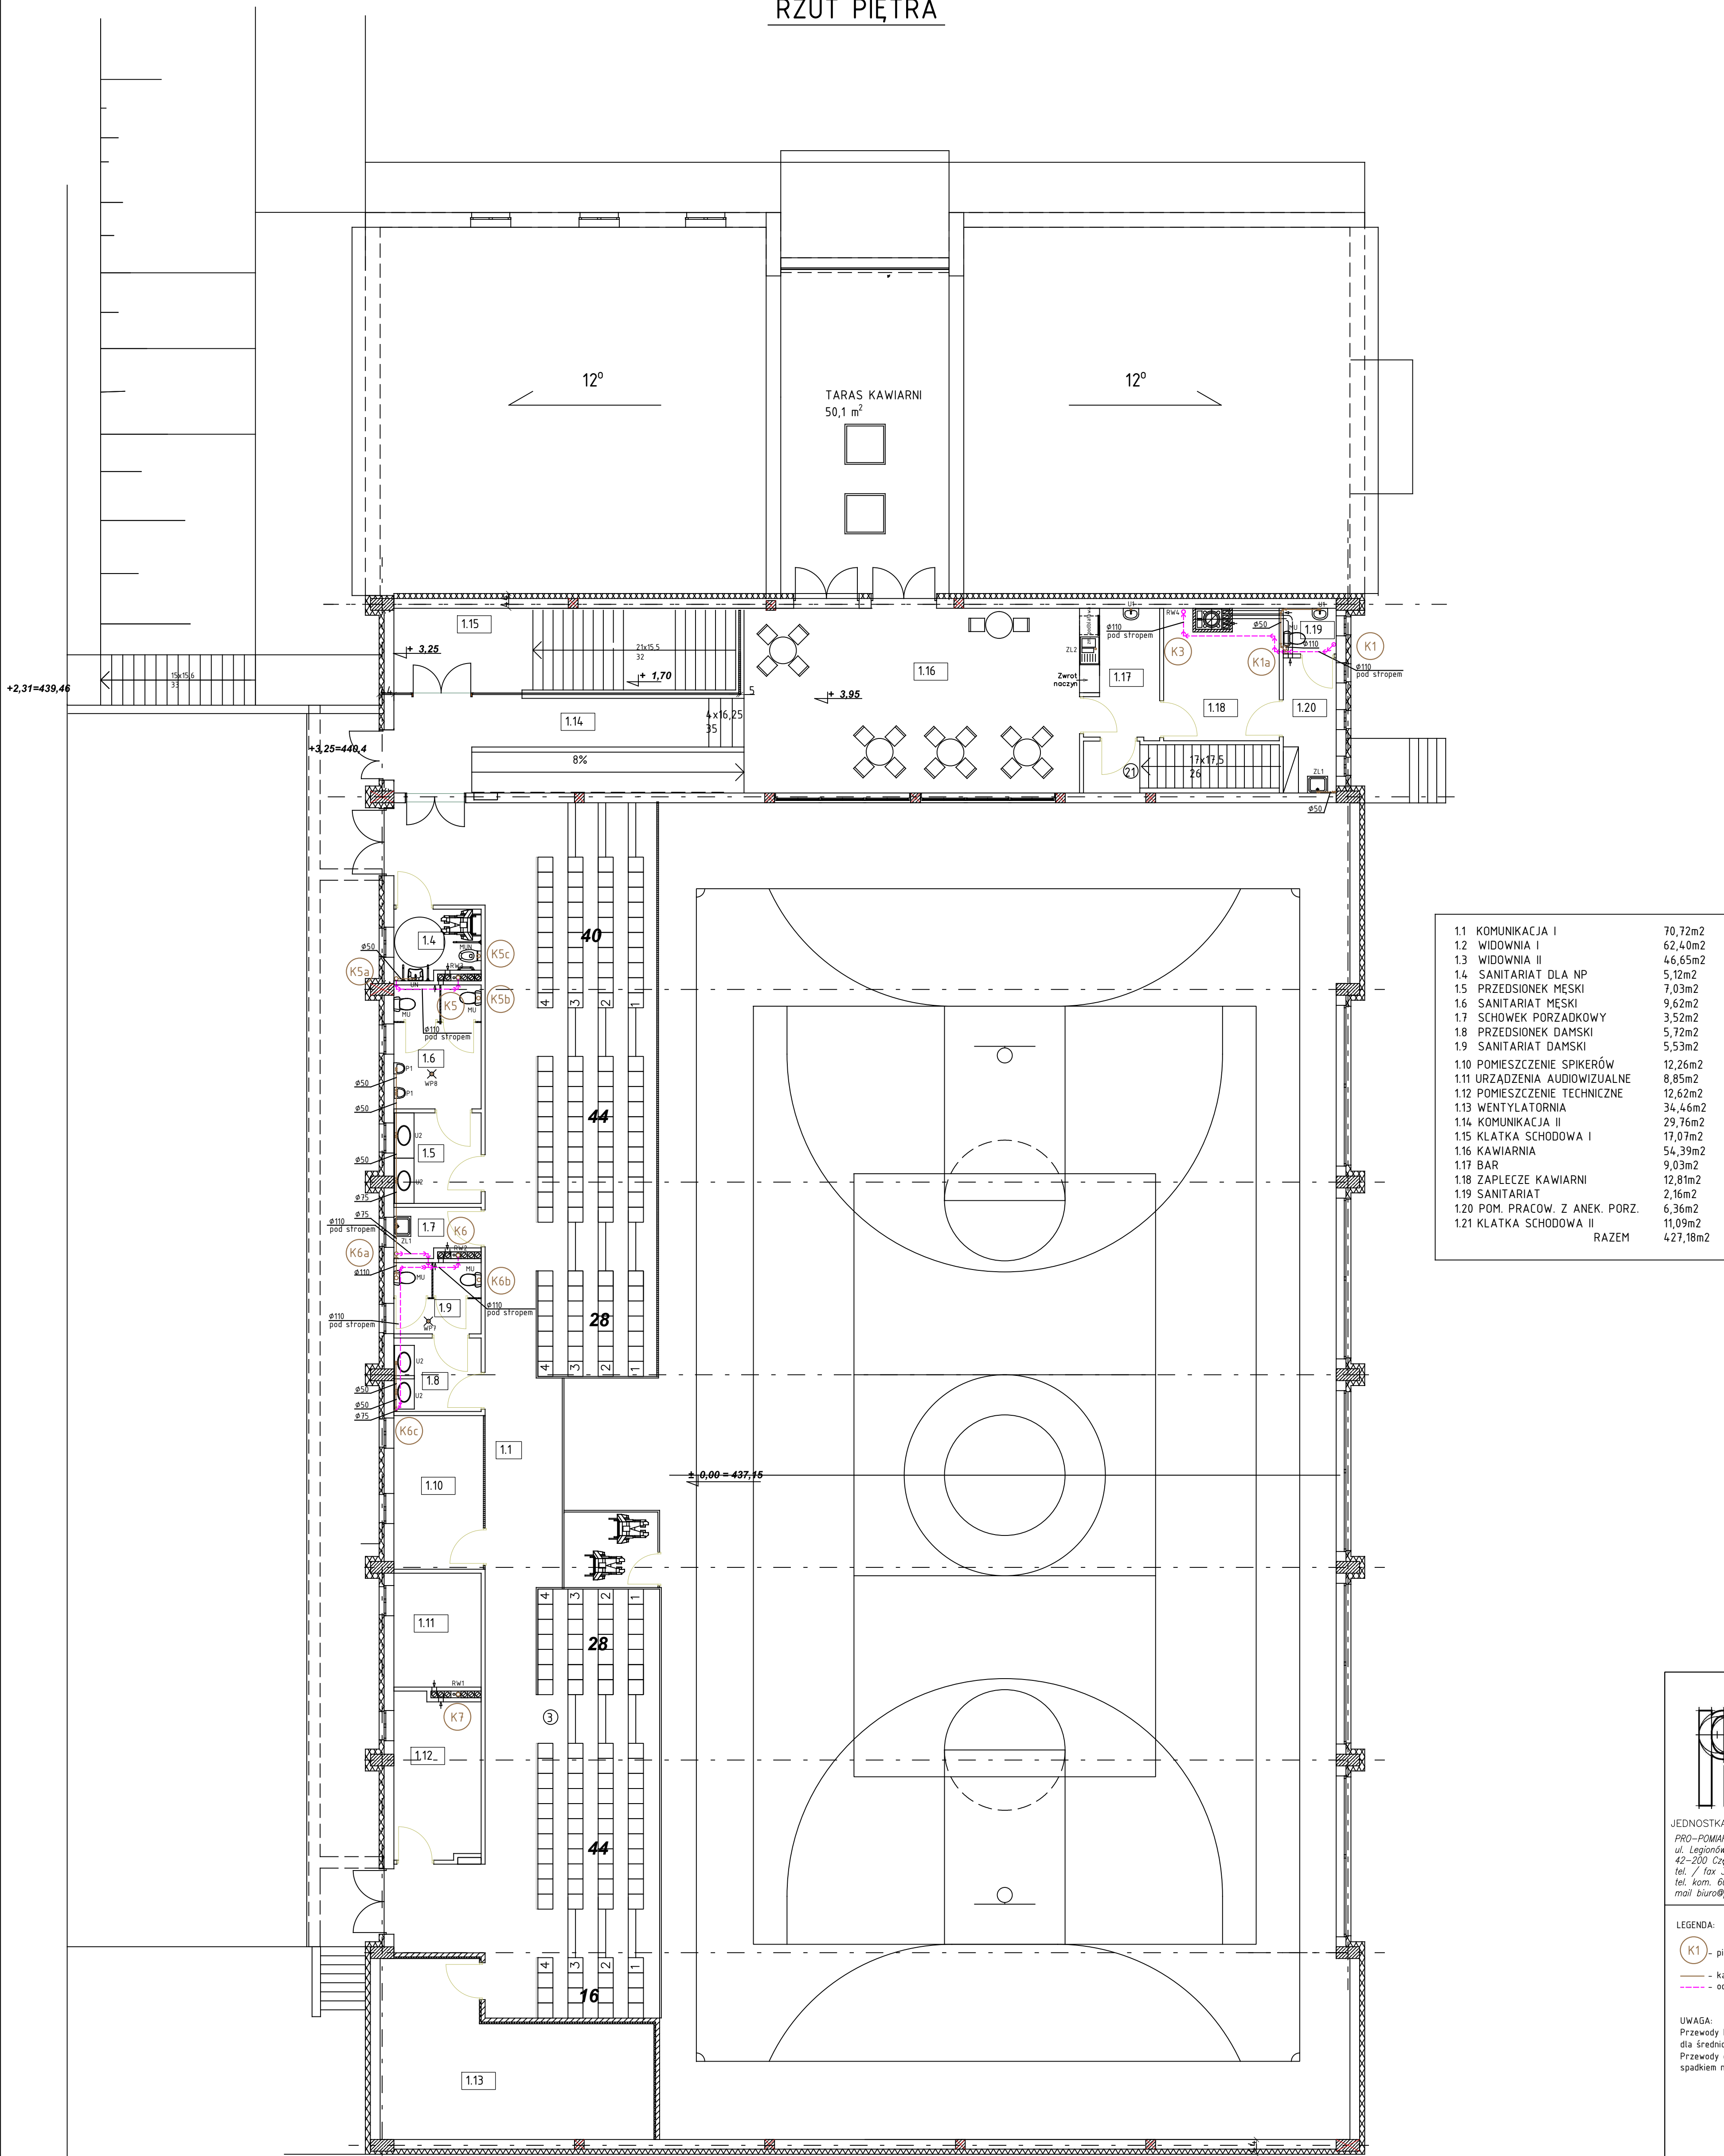

1.1 KOMUNIKACJA I	70,72m2
1.2 WIDOWNIA I	62,40m2
1.3 WIDOWNIA II	46,65m2
1.4 SANITARIAT DLA NP	5,12m2
1.5 PRZEDSIONEK MESKI	7,03m2
1.6 SANITARIAT MĘSKI	9,62m2
1.7 SCHÓDEK PORZĄDKOWY	3,52m2
1.8 PRZEDSIONEK DAMSKI	5,72m2
1.9 SANITARIAT DAMSKI	5,53m2
1.10 POMIESZCZENIE SPIKERÓW	12,26m2
1.11 URZĄDZENIA AUDIOWIZUALNE	8,85m2
1.12 POMIESZCZENIE TECHNICZNE	12,62m2
1.13 WENTYLATORNIA	34,46m2
1.14 KOMUNIKACJA II	29,76m2
1.15 KLATKA SCHODOWA I	17,07m2
1.16 KAWIARNIA	54,39m2
1.17 BAR	9,03m2
1.18 ZAPLECZE KAWIARNI	12,81m2
1.19 SANITARIAT	2,16m2
1.20 POM. PRACOW. Z ANEK. PORZ.	6,36m2
1.21 KLATKA SCHODOWA II	11,09m2
RAZEM	427,18m2

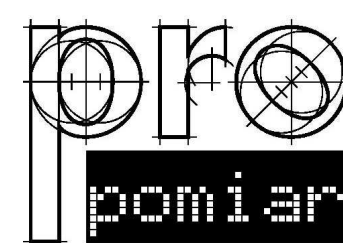

JEDNOSTKA PROJEKTOWA:  
PRO-POMIAR s.c.  
ul. Lepanów 59  
42-200 Częstochowa  
tel. / fax 34 361 61 35  
tel. kom. 603 066 111 603 999 222  
mail biuro@propomiar.com.pl

LEGENDA:  
K1 - pion kanalizacji sanitarnej  
- kanalizacja sanitarna  
- odpowietrzenie kanalizacji

UWAGA:  
Przewody kanalizacyjne układają ze spadkiem dla średnic do Ø75 nie mniejszym niż 3.0%.  
Przewody o większych średnicach układają ze spadkiem nie mniejszym niż 2.0%.

INWESTOR:  
Gmina Międzylesie  
pl. Wolności 1  
57-530 Międzylesie

OBIEKT I ADRES:  
Hala sportowa w Międzylesiu  
jedn. ewid. Międzylesie  
obręb nr 020810\_4.0001 Międzylesie,

TEMAT:  
Budowa hali sportowej w Międzylesiu  
na działce nr 412/1

BRANŻA:  
sanitarna

TYTUŁ RYSUNKU:  
Rzut piętra. Kanalizacja sanitarna

OPRACOWAŁ:  
mgr inż. Piotr Magiera

DATA:  
11.2018

upr. nr SLK/0499/PW05/04  
spec. instalacje sanit. b.o.

SPRAWDZIŁ:  
mgr inż. Elżbieta Wiśniewska

DATA:  
11.2018

upr. nr nr UAN-VIII/83861/11/87  
spec. instalacje sanit. b.o.

SKALA:  
1:100

NR RYSUNKU:  
S-2