


Gm. Trzcіnsko Zdrój
Obręb: Czarnoleka

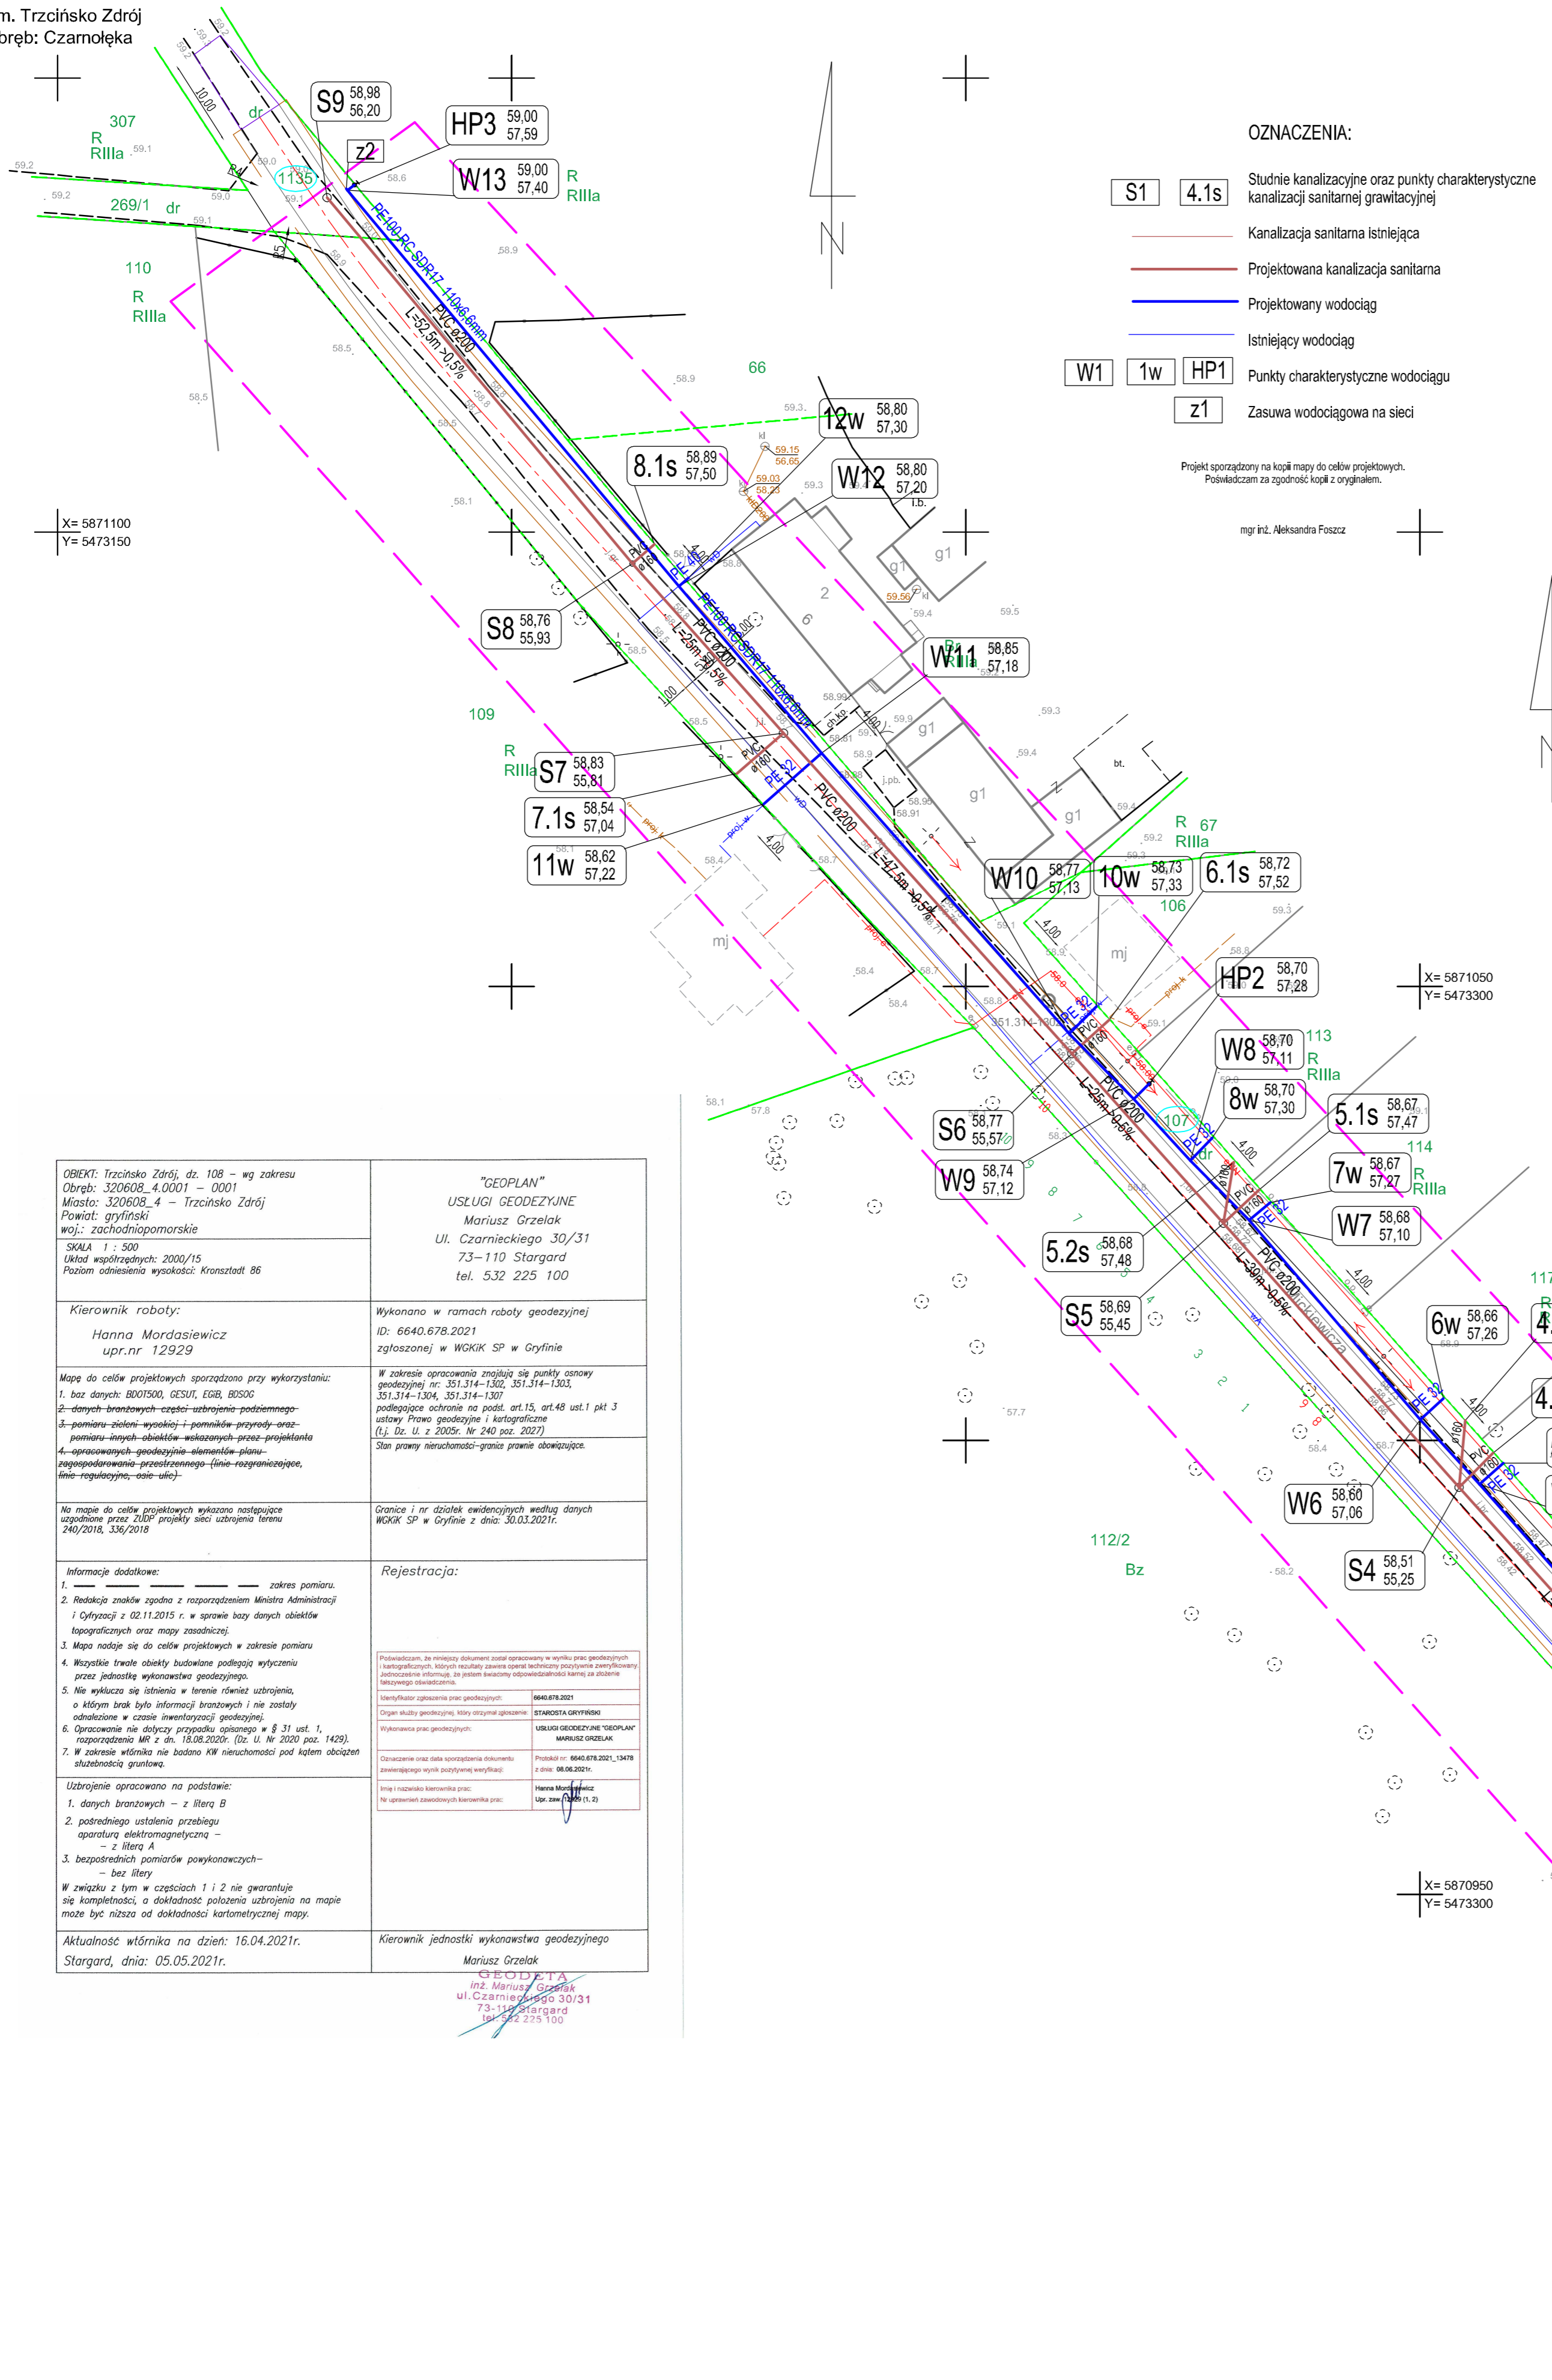

OZNACZENIA:

- S1 4.1s Studnie kanalizacyjne oraz punkty charakterystyczne kanalizacji sanitarnej grawitacyjnej
- Kanalizacja sanitarna istniejąca
- Projektowana kanalizacja sanitarna
- Projektowany wodociąg
- Istniejący wodociąg
- W1 1w HP1 Punkty charakterystyczne wodociągów
- Z1 Zasawa wodociągowa na sieci

Projekt sporządzony na kopii mapy do celów projektowych.
Pobliżyszczam za zgodności kopii z oryginałem.

mgr inż. Aleksandra Foszcz

<p>OBIEKT: Trzcіnsko Zdrój, dz. 108 – wg zakresu Obręb: 320608_4.0001 – 0001 Miasto: 320608_4 – Trzcіnsko Zdrój Powiat: gryfiński woj.: zachodniopomorskie</p> <p>SKALA 1 : 500 Układ współrzędnych: 2000/15 Poziom odniesienia wysokości: Kronstadt 86</p>		<p>"GEOPLAN" USŁUGI GEODEZYJNE Mariusz Grzelak Ul. Czarnieckiego 30/31 73-110 Stargard tel. 5.32 225 100</p>	
<p>Kierownik roboty: Hanna Mordasiewicz upr.nr 12929</p>		<p>Wykonano w ramach roboty geodezyjnej ID: 6640.678.2021 zgłoszonej w WGKIK SP w Gryfinie</p>	
<p>Mapę do celów projektowych sporządzono przy wykorzystaniu: 1. baz danych: BDOT500, GESUT, EGIB, BDSOG 2. danych branzowych części uzbrojenia podziemnego 3. pomiaru zieleni wysoki i pomników przyrody oraz pomiaru innych obiektów wskazanych przez projektanta 4. opracowanych geodezyjnie elementów planu zagospodarowania przestrzennego (linie rozgraniczające, linie regulacyjne, osie ulic)</p>		<p>W zakresie opracowania znajdują się punkty osnowy geodezyjnej nr. 351.314-1302, 351.314-1303, 351.314-1304, 351.314-1307 podlegające ochronie na podst. art.15, art.48 ust.1 pkt 3 ustawy Prawo geodezyjne i kartograficzne (t.j. Dz. U. z 2005r. Nr 240 poz. 2027)</p> <p>Stan prawny nieruchomości-granice prawnie obowiązujące.</p>	
<p>Na mapie do celów projektowych wykazano następujące uzgodnione przez ZUOP projekty sieci uzbrojenia terenu 240/2018, 336/2018</p>		<p>Granice i nr działek ewidencyjnych według danych WGKIK SP w Gryfinie z dnia: 30.03.2021r.</p>	
<p>Informacje dodatkowe: 1. ———— zakres pomiaru. 2. Redakcja znaków zgodna z rozporządzeniem Ministra Administracji i Cyfryzacji z 02.11.2015 r. w sprawie bazy danych obiektów topograficznych oraz mapy zasadniczej. 3. Mapa nadaje się do celów projektowych w zakresie pomiaru 4. Wszystkie trwałe obiekty budowlane podlegają wyliczeniu przez jednostkę wykonawstwa geodezyjnego. 5. Nie wyklucza się istnienia w terenie również uzbrojenia, o którym brak było informacji branzowych i nie zostały odnalezione w czasie inwenturyzacji geodezyjnej. 6. Opracowanie nie dotyczy przypadku opisanego w § 31 ust. 1, rozporządzenia MR z dn. 18.08.2020r. (Dz. U. Nr 2020 poz. 1429). 7. W zakresie wótmnika nie badano KW nieruchomości pod kątem obciążenia służebnością gruntową.</p> <p>Uzbrojenie opracowano na podstawie: 1. danych branzowych – z literą B 2. pośredniego ustalenia przebiegu aparaturą elektromagnetyczną – z literą A 3. bezpośrednich pomiarów powykonawczych – bez litery</p> <p>W związku z tym w częściach 1 i 2 nie gwarantuję się kompletności, a dokładność położenia uzbrojenia na mapie może być niższa od dokładności kartometrycznej mapy.</p>		<p>Rejestracja:</p>	
<p>Aktualność wótmnika na dzień: 16.04.2021r. Stargard, dnia: 05.05.2021r.</p>		<p>Kierownik jednostki wykonawstwa geodezyjnego Mariusz Grzelak</p>	

<p>OBIEKT: Trzcіnsko Zdrój, dz. 108 – wg zakresu Obręb: 320608_4.0001 – 0001 Miasto: 320608_4 – Trzcіnsko Zdrój Powiat: gryfiński woj.: zachodniopomorskie</p> <p>SKALA 1 : 500 Układ współrzędnych: 2000/15 Poziom odniesienia wysokości: Kronstadt 86</p>	<p>"GEOPLAN" USŁUGI GEODEZYJNE Mariusz Grzelak Ul. Czarnieckiego 30/31 73-110 Stargard tel. 5.32 225 100</p>
<p>Kierownik roboty: Hanna Mordasiewicz upr.nr 12929</p>	<p>Wykonano w ramach roboty geodezyjnej ID: 6640.678.2021 zgłoszonej w WGKIK SP w Gryfinie</p>
<p>Mapę do celów projektowych sporządzono przy wykorzystaniu: 1. baz danych: BDOT500, GESUT, EGIB, BDSOG 2. danych branzowych części uzbrojenia podziemnego 3. pomiaru zieleni wysoki i pomników przyrody oraz pomiaru innych obiektów wskazanych przez projektanta 4. opracowanych geodezyjnie elementów planu zagospodarowania przestrzennego (linie rozgraniczające, linie regulacyjne, osie ulic)</p>	<p>W zakresie opracowania znajdują się punkty osnowy geodezyjnej nr. 351.314-1302, 351.314-1303, 351.314-1304, 351.314-1307 podlegające ochronie na podst. art.15, art.48 ust.1 pkt 3 ustawy Prawo geodezyjne i kartograficzne (t.j. Dz. U. z 2005r. Nr 240 poz. 2027)</p> <p>Stan prawny nieruchomości-granice prawnie obowiązujące.</p>
<p>Na mapie do celów projektowych wykazano następujące uzgodnione przez ZUOP projekty sieci uzbrojenia terenu 240/2018, 336/2018</p>	<p>Granice i nr działek ewidencyjnych według danych WGKIK SP w Gryfinie z dnia: 30.03.2021r.</p>
<p>Informacje dodatkowe: 1. ———— zakres pomiaru. 2. Redakcja znaków zgodna z rozporządzeniem Ministra Administracji i Cyfryzacji z 02.11.2015 r. w sprawie bazy danych obiektów topograficznych oraz mapy zasadniczej. 3. Mapa nadaje się do celów projektowych w zakresie pomiaru 4. Wszystkie trwałe obiekty budowlane podlegają wyliczeniu przez jednostkę wykonawstwa geodezyjnego. 5. Nie wyklucza się istnienia w terenie również uzbrojenia, o którym brak było informacji branzowych i nie zostały odnalezione w czasie inwenturyzacji geodezyjnej. 6. Opracowanie nie dotyczy przypadku opisanego w § 31 ust. 1, rozporządzenia MR z dn. 18.08.2020r. (Dz. U. Nr 2020 poz. 1429). 7. W zakresie wótmnika nie badano KW nieruchomości pod kątem obciążenia służebnością gruntową.</p> <p>Uzbrojenie opracowano na podstawie: 1. danych branzowych – z literą B 2. pośredniego ustalenia przebiegu aparaturą elektromagnetyczną – z literą A 3. bezpośrednich pomiarów powykonawczych – bez litery</p> <p>W związku z tym w częściach 1 i 2 nie gwarantuję się kompletności, a dokładność położenia uzbrojenia na mapie może być niższa od dokładności kartometrycznej mapy.</p>	<p>Rejestracja:</p>
<p>Aktualność wótmnika na dzień: 16.04.2021r. Stargard, dnia: 05.05.2021r.</p>	<p>Kierownik jednostki wykonawstwa geodezyjnego Mariusz Grzelak</p>

<p>Podobnie, że niniejszy dokument został opracowany w wyniku prac geodezyjnych i kartograficznych, których rezultatem zostały dane techniczne dotyczące seryficznych podziałów nieruchomości, w tym planów, w których ewaluacja odpowiedzialności karną za złożenie fałszywych oświadczeń.</p>	
<p>Identyfikator zgłoszenia prac geodezyjnych:</p>	6640.678.2021
<p>Organ służby geodezyjnej, który otrzymał zgłoszenie:</p>	STANISŁAW GRZYFINSKI
<p>Wykonawca prac geodezyjnych:</p>	USŁUGI GEODEZYJNE "GEOPLAN" MARIUSZ GRZELAK
<p>Opracowanie oraz data sporządzenia dokumentu zamierzającego wynie zaintrygowania:</p>	Projekt nr: 6640.678.2021_13478 z dnia: 08.06.2021r.
<p>Imię i nazwisko kierownika prac:</p>	Hanna Mordasiewicz
<p>Nr uprawnień zawodowych kierownika prac:</p>	upr. znak: 12929 (11.11.21)

<p>Objekt: Przebudowa drogi gminnej – ul. Mickiewicza w Trzcіnsko-Zdroju – rozbudowa wodociągu i kanalizacji sanitarnej</p>		RYS. NR
<p>w dz. 107, 108 obręb: 1 Trzcіnsko-Zdrój, jednostka ewidencyjna Trzcіnsko-Zdrój dz. 1135 obręb Czarnoleka, jednostka ewidencyjna Trzcіnsko-Zdrój</p>		1
<p>Treść: Projekt zagospodarowania terenu</p>		SKALA 1:500
<p>Investor</p>	<p>Gmina Trzcіnsko-Zdrój ul. Rynek 15, 74-510 Trzcіnsko-Zdrój</p>	
<p>Autor opracowania</p>	<p>mgr inż. Aleksandra Foszcz</p>	
<p>Projektowała</p>	<p>8/2000/Gw Nr uprawnień Podpis Data</p>	
<p>Sprawił:</p>	<p>mgr inż. Mikołaj Ryzyski 174/Sz/2002</p>	
<p>Sprawił:</p>	<p>specjalność: instalacyjna w zakresie sieci, instalacji i urządzeń wod.-kan., ciepłych, wentylac. i gaz.</p>	VIII.2021r.
<p>Sprawił:</p>	<p>specjalność: instalacyjna w zakresie sieci, instalacji i urządzeń wod.-kan., ciepłych, wentylac. i gaz.</p>	VIII.2021r.