
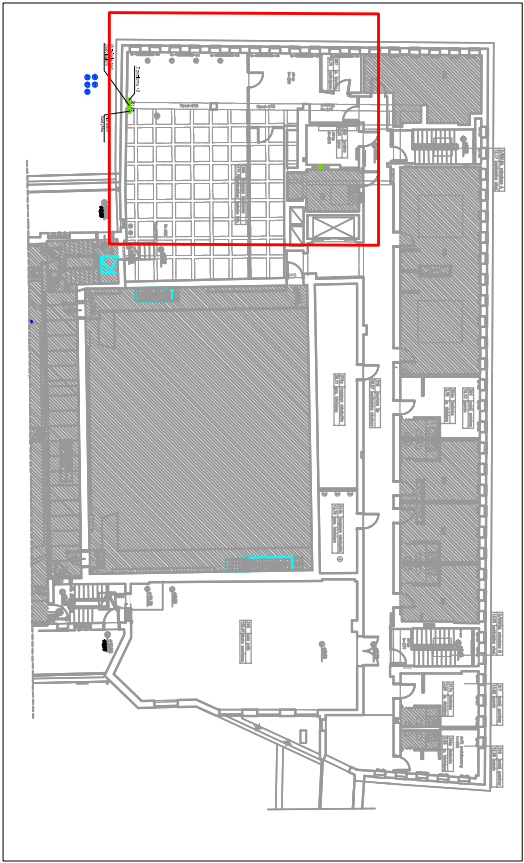


420 x 297

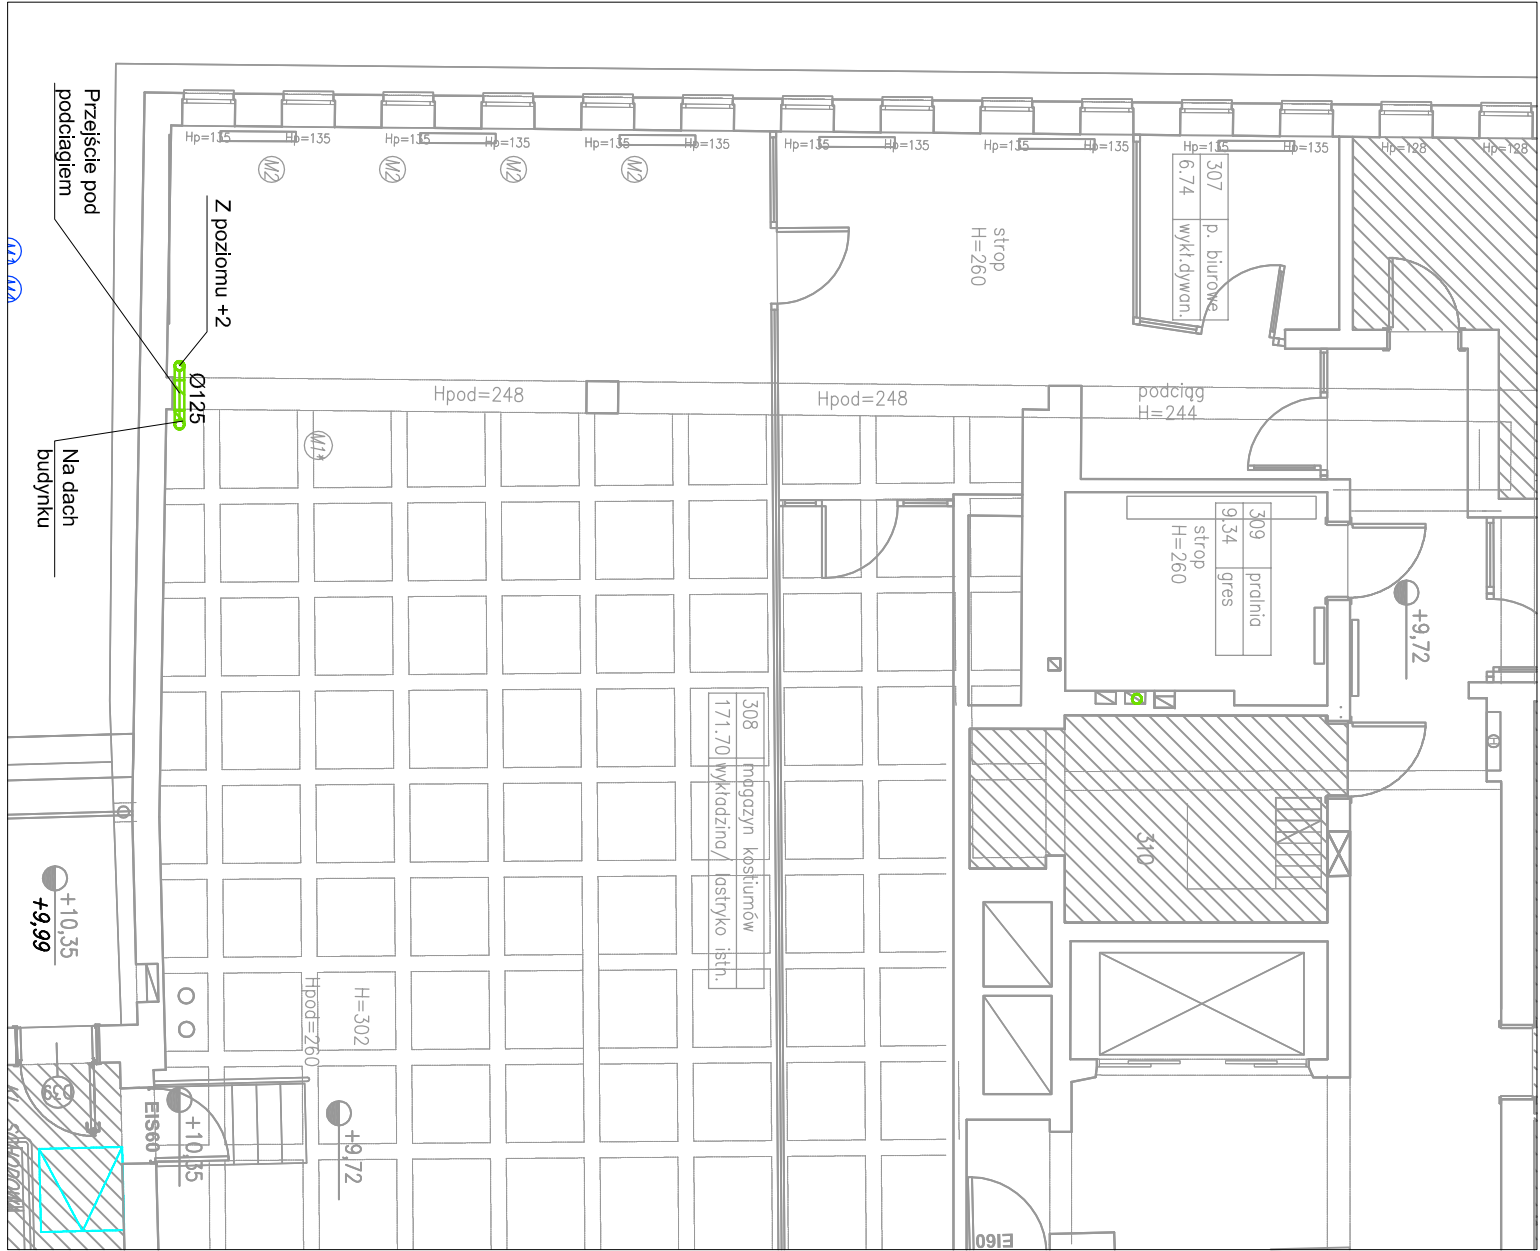

Obszary wskazane na rysunku

| | | | |
|---|------------|------------|--------|
| | | | |
| | | | |
| | | | |
| | | | |
| rewizja nr | data | projektant | podpis |
| TEN RYSUNEK OBLĘTY JEST PRAWAMI AUTORSKIMI FIRMOWANIE ARCHITEKTURY NIE MOŻE BYĆ UŻYTY WYŁĄCZNIE W CZĘŚCI LUB CAŁOŚCI BEZ PISEMNEJ ZGODY | | | |
| WSZYSTKIE INFORMACJE OTRZYMANE DROGĄ ELEKTRONICZNĄ WĄŻNE SĄ WYŁĄCZNIE WRAZ Z ODPowiednim WYDRUKIEM I PODPISEM | | | |
| INWESTOR | | | |
| TEATR WYBRZEŻE | | | |
| ul. Św. Ducha 2, 80–834 GDAŃSK | | | |
| PROJEKT | | | |
| MODERNIZACJA POMIESZCZEŃ ZAPLECZA BUDYNKU GŁÓWNEGO TEATRU WYBRZEŻE GDAŃSK UL. ŚW. DUCHA 2 działka nr 236, obr. 89 | | | |
| WAPN WARSZTAT ARCHITEKTURY ul. Rybnicza 15, 80-834 GDAŃSK 81-444 Sopot, Armii Krajowej 85, tel./faks (58) 551-45-55, www.wapn.pl, pracownia@wapn.pl | | | |
| GŁÓWNY PROJEKTANT | | | |
| mgr inż. MACEJ DOMARACKI upr. nr POM/0272/PWBS/15 | | | |
| SPRAWDZAJĄCY | | | |
| mgr inż. KRZYSZTOF DOMARACKI upr. bud. nr POM/0349/PBS/17 | | | |
| NAZWA OPRACOWANIA | | | |
| PROJEKT WYKONAWCZY | | | |
| BRANŻA | NR TECZKI | FAZA | |
| SANITARNA | S1 | PW | |
| RYSUNEK | | | |
| Instalacja wentylacji. Rzut 3 piętra | | | |
| SKALA | 1:100 | NR RYSUNKU | |
| DATA | 06.03.2023 | WE L04 | |
| NAZWA PLIKU | | | |
| instalacja wentylacji.dwg | | | |